



Hankevaihtoehdot VE1 ja VE2
VE1

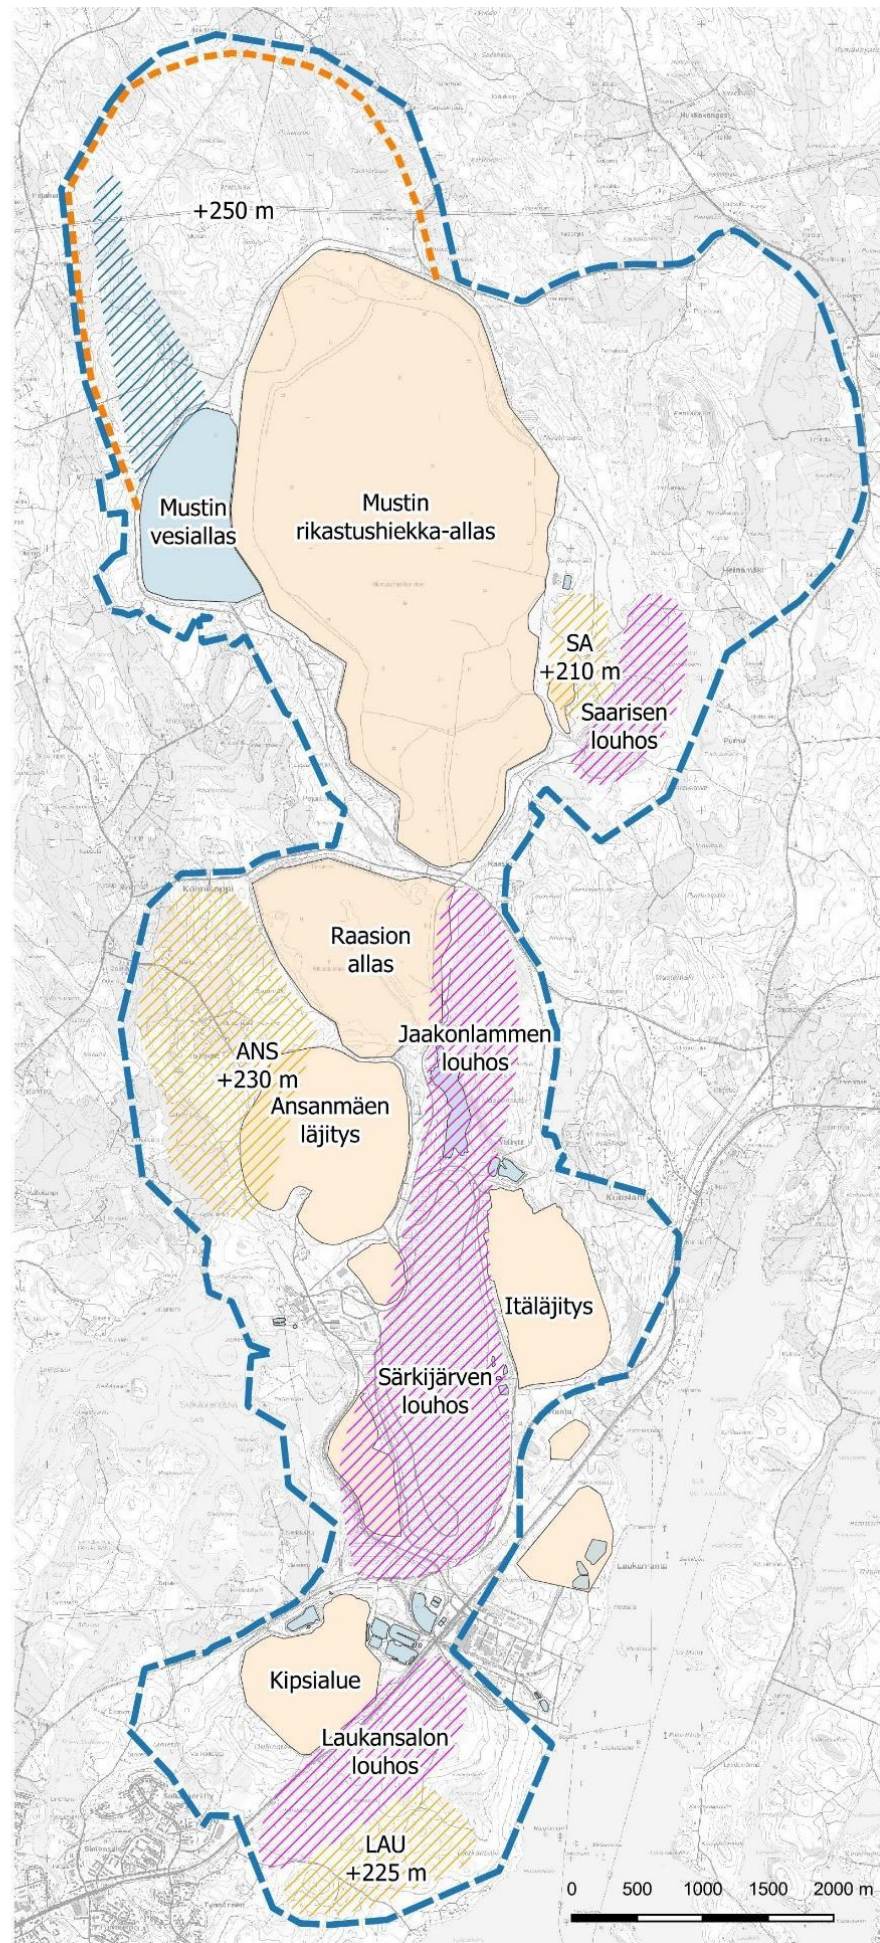


VE2

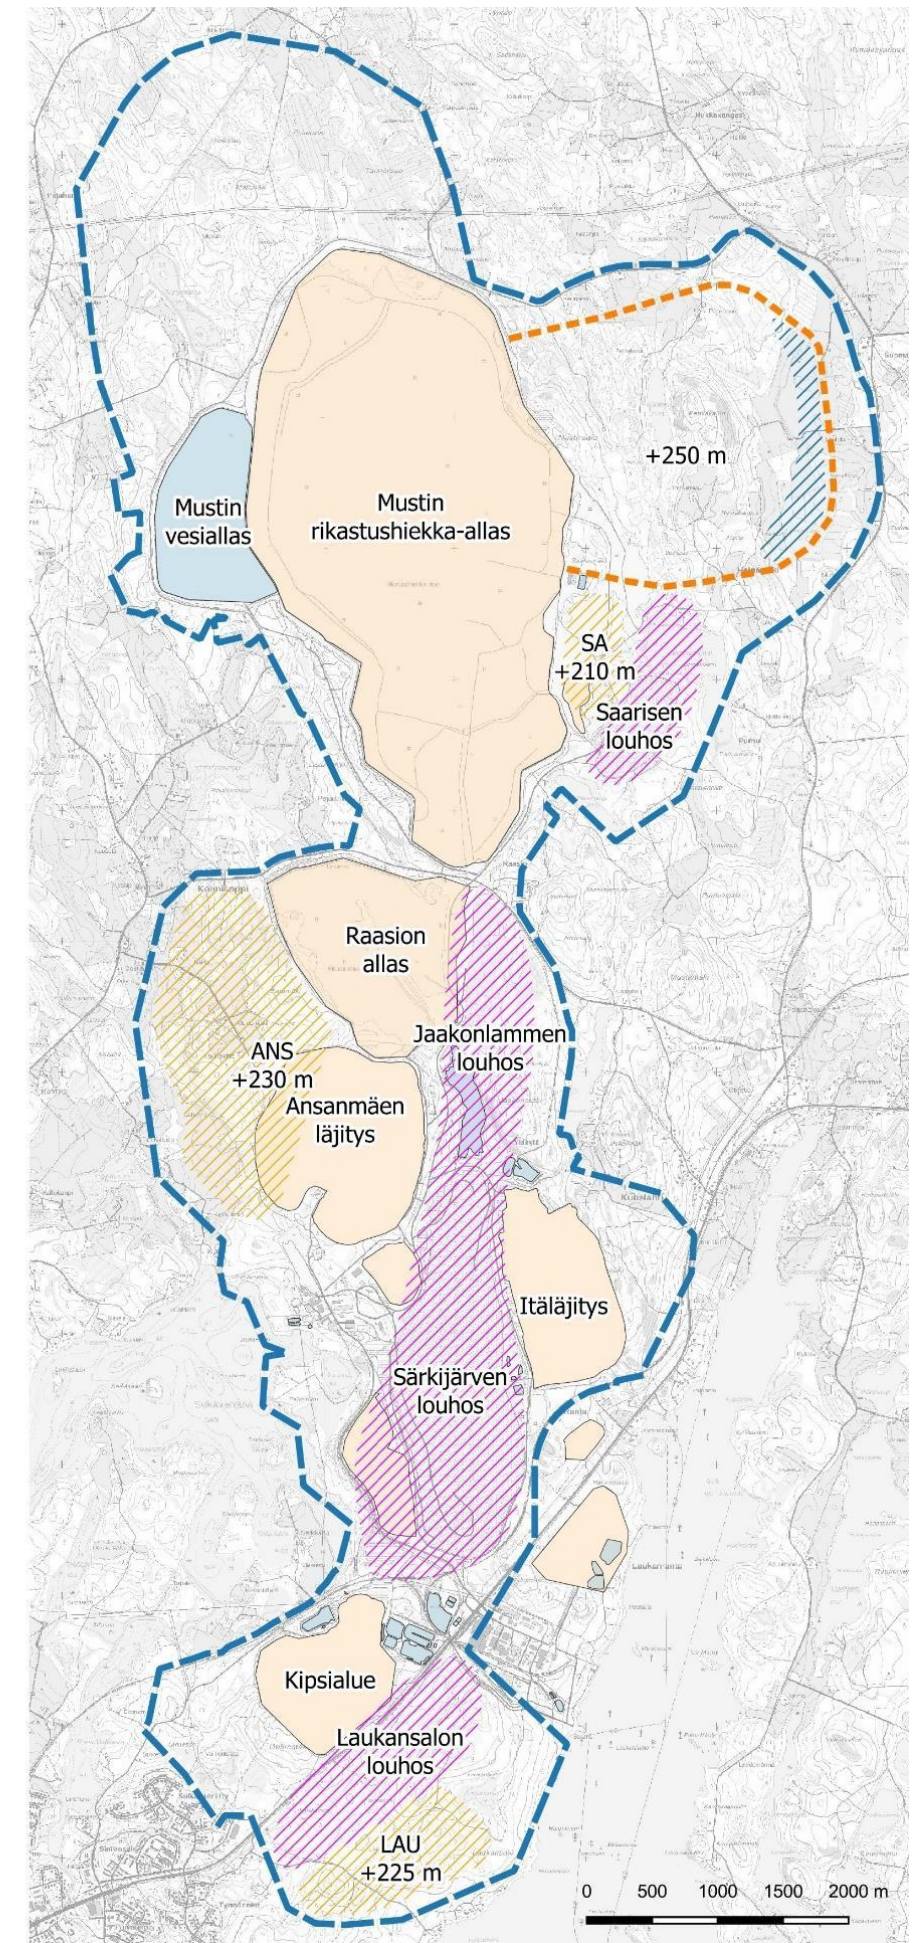


- Louhos
- Sivukiviläjitys
- Rikastushiekka-alue
- Vesiallas

- Louhos
- Sivukiviläjitys
- Rikastushiekka-alue
- Vesiallas

Hankevaihtoehdot VE3 ja VE4
VE3

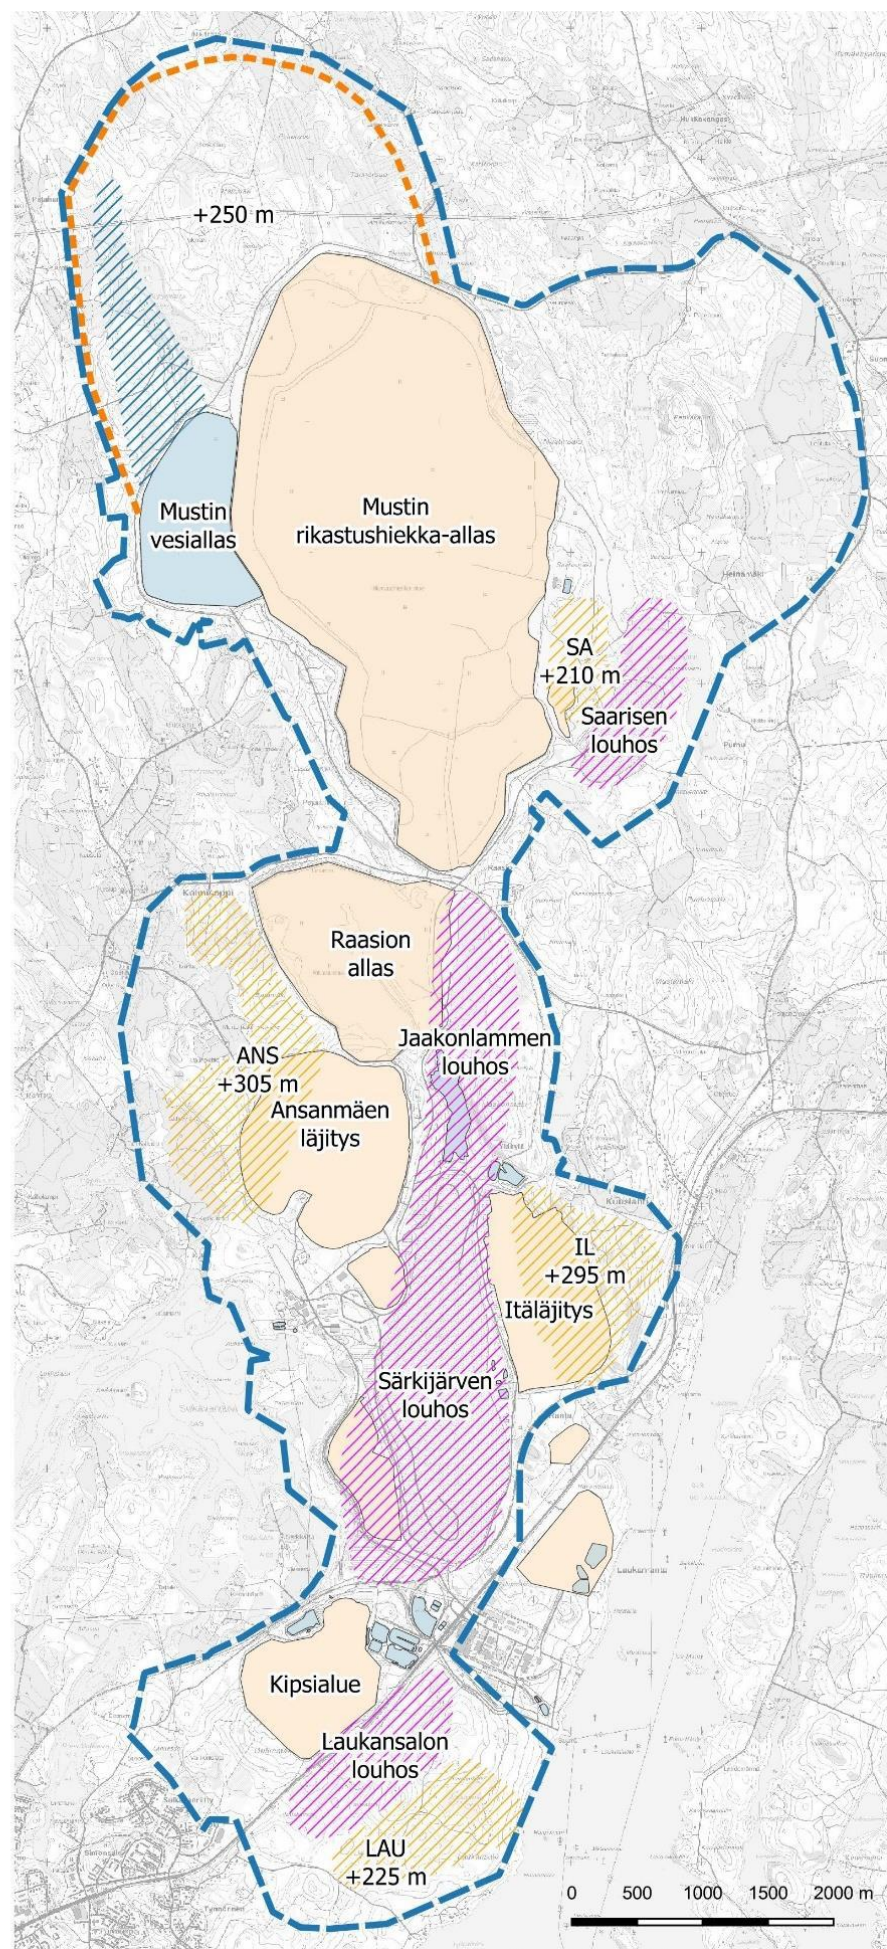

VE4

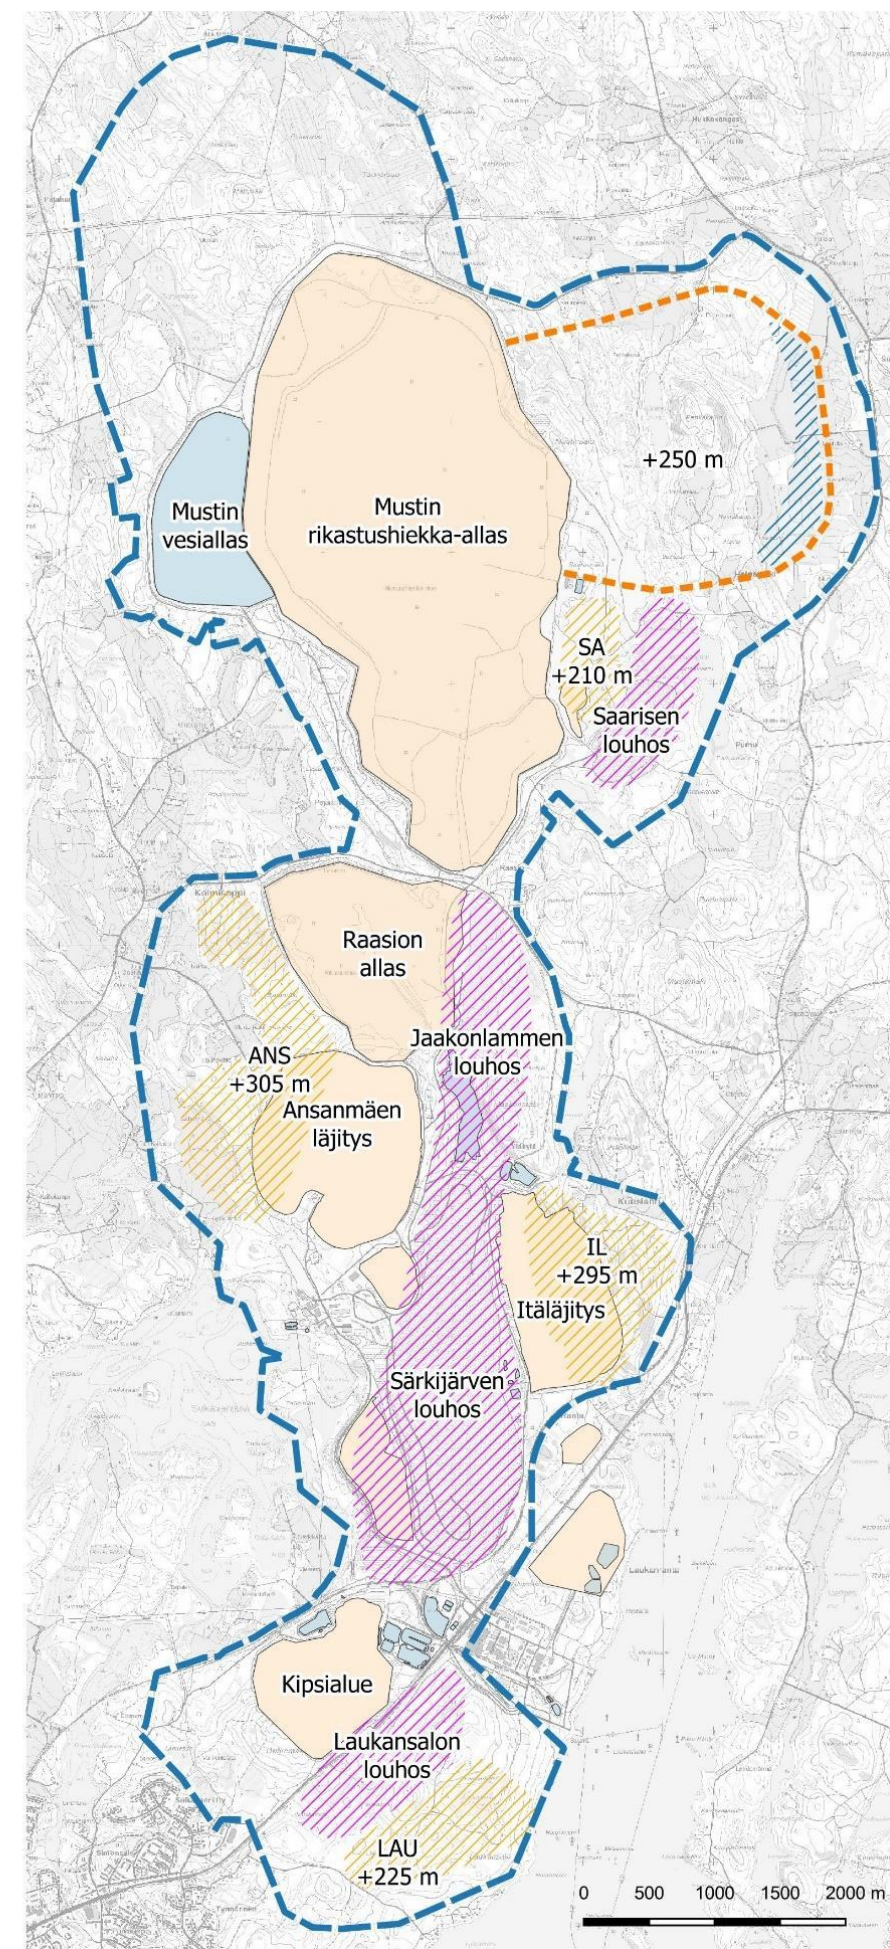

- Louhos
- Sivukiviläjitys
- Rikastushiekka-alue
- Vesiallas

- Louhos
- Sivukiviläjitys
- Rikastushiekka-alue
- Vesiallas

