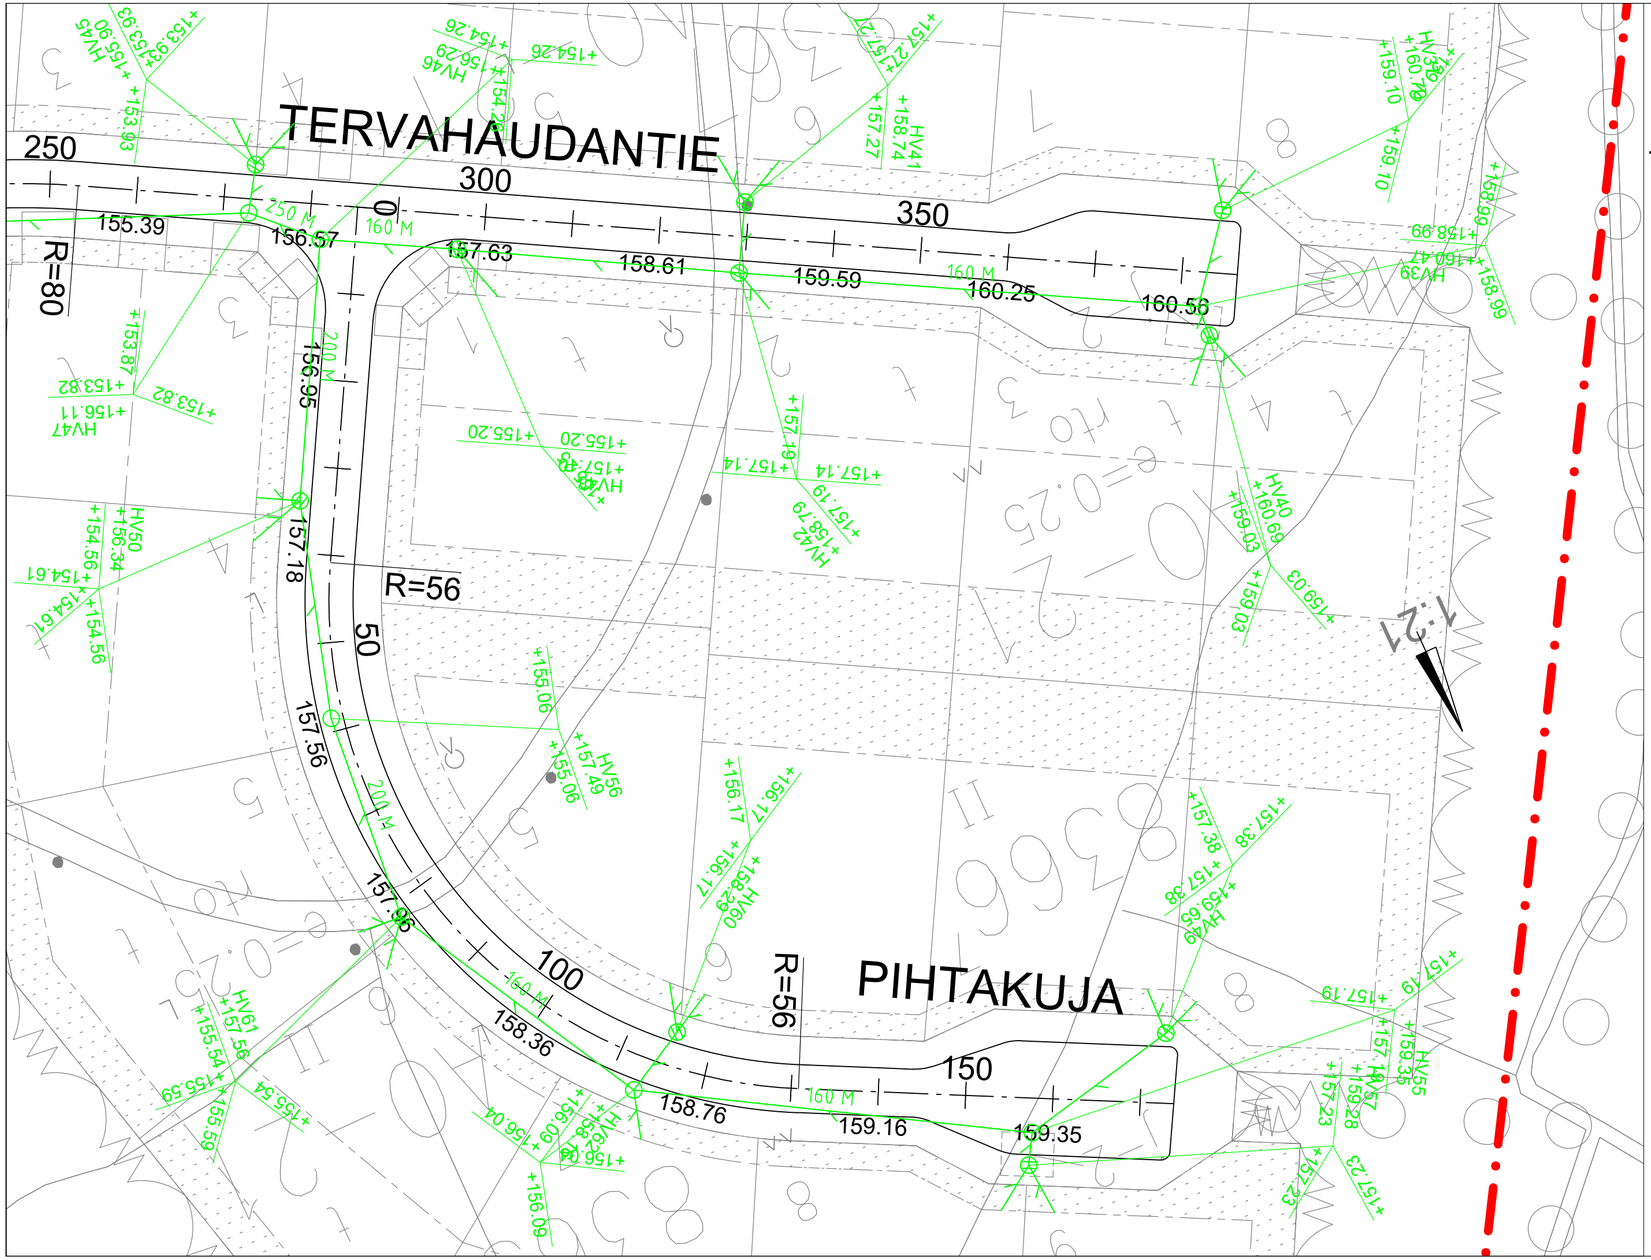

tekltk 28.9.2022 § 36 liite

LUONNOS

SIILINJÄRVEN KUNTA

HAAPAMÄKI	Suhde 1:500	Päiväys 27.4.2022
Tervahaudantie plv. 260- 410 ja		Tekn.ltk.
Pihtakuja plv. 0-175	Piirt.	§
Katusuunnitelma	Suunn. AV	Muutos
Suunnitelmakartta	Tarkast.	Muutos
TEKNISET PALVELUT PL 5 71801 (Oppipojantie 4) SIILINJÄRVI, PUH. 017 401 111		Nro 2136.12