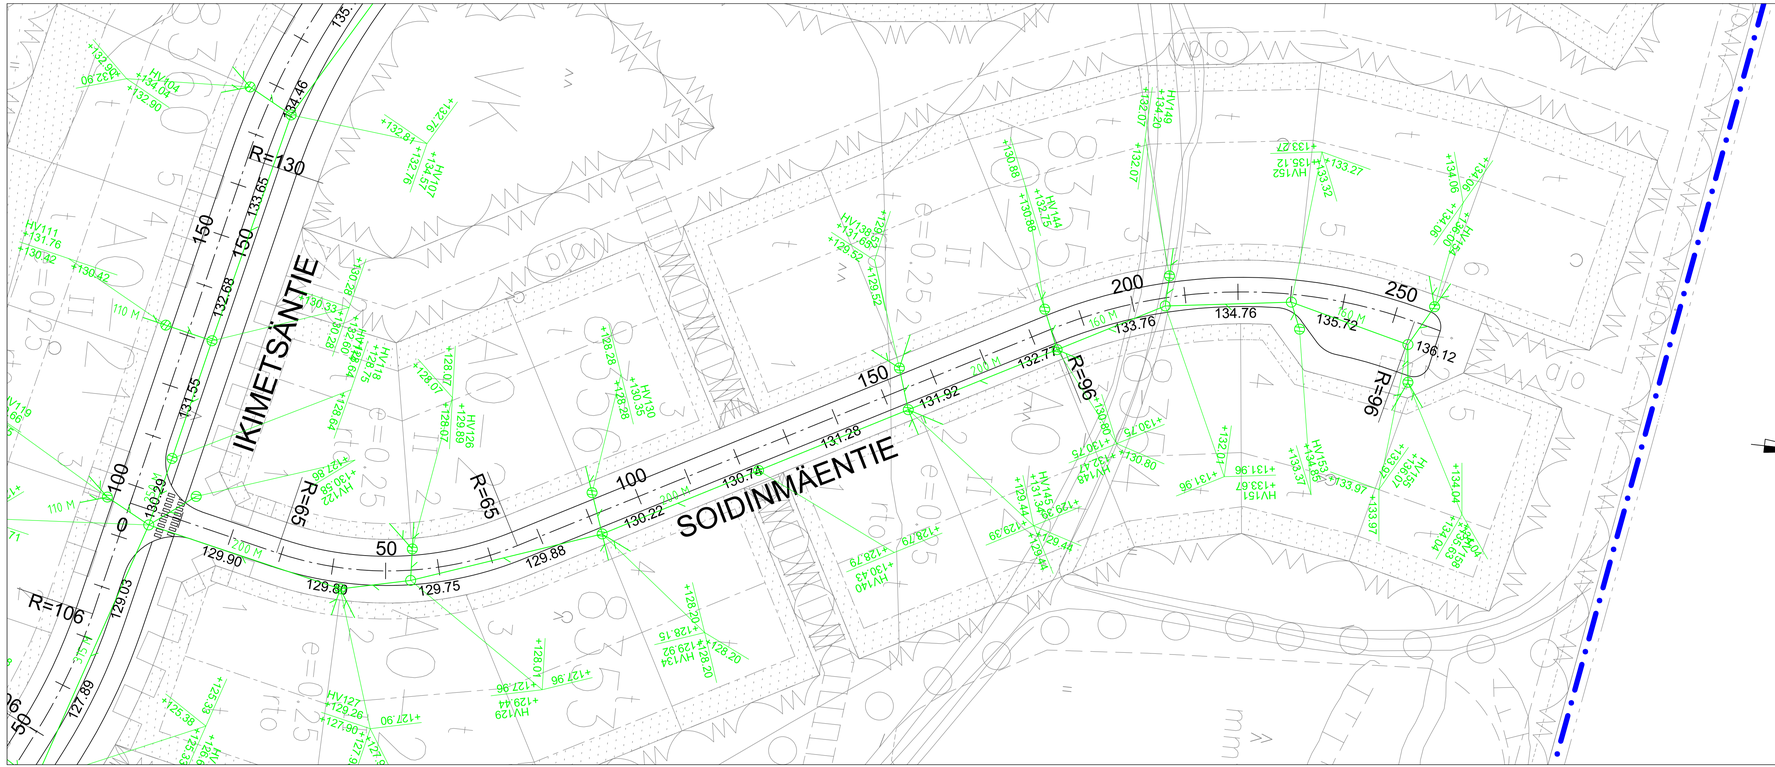

tekltk 28.9.2022 § 36 liite

LUONNOS

SIILINJÄRVEN KUNTA

HAAPAMÄKI	Suhde 1:500	Päiväys 27.4.2022
Soidinmäentie Plv. 0-260		Tekn.tk.
Katusuunnitelma	Piirt.	§
Suunnitelmakartta	Suunn. AV	Muutos
	Tarkast.	Muutos
TEKNISET PALVELUT PL 5 71801 (Oppipojantie 4) SIILINJÄRVI, PUH. 017 401 111		Nro 2136.6