




Haapamäentie plv. 0 - 260

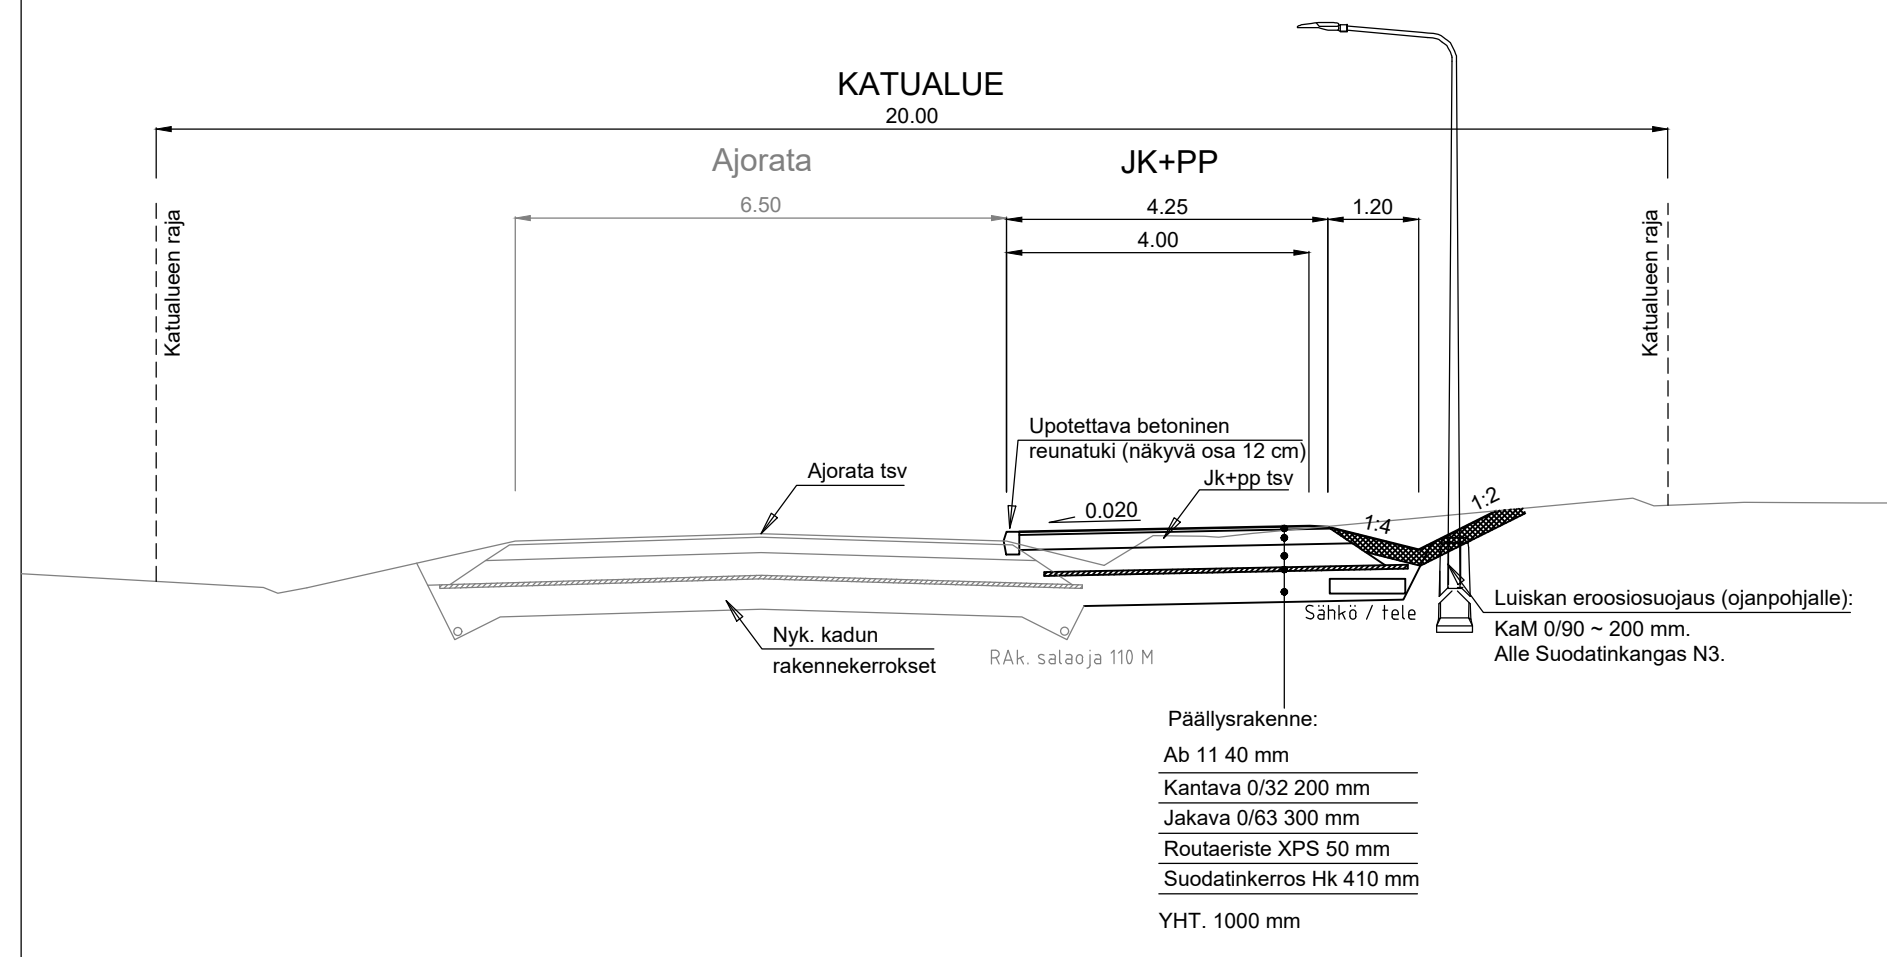


Haapamäentie plv. 260 - 900

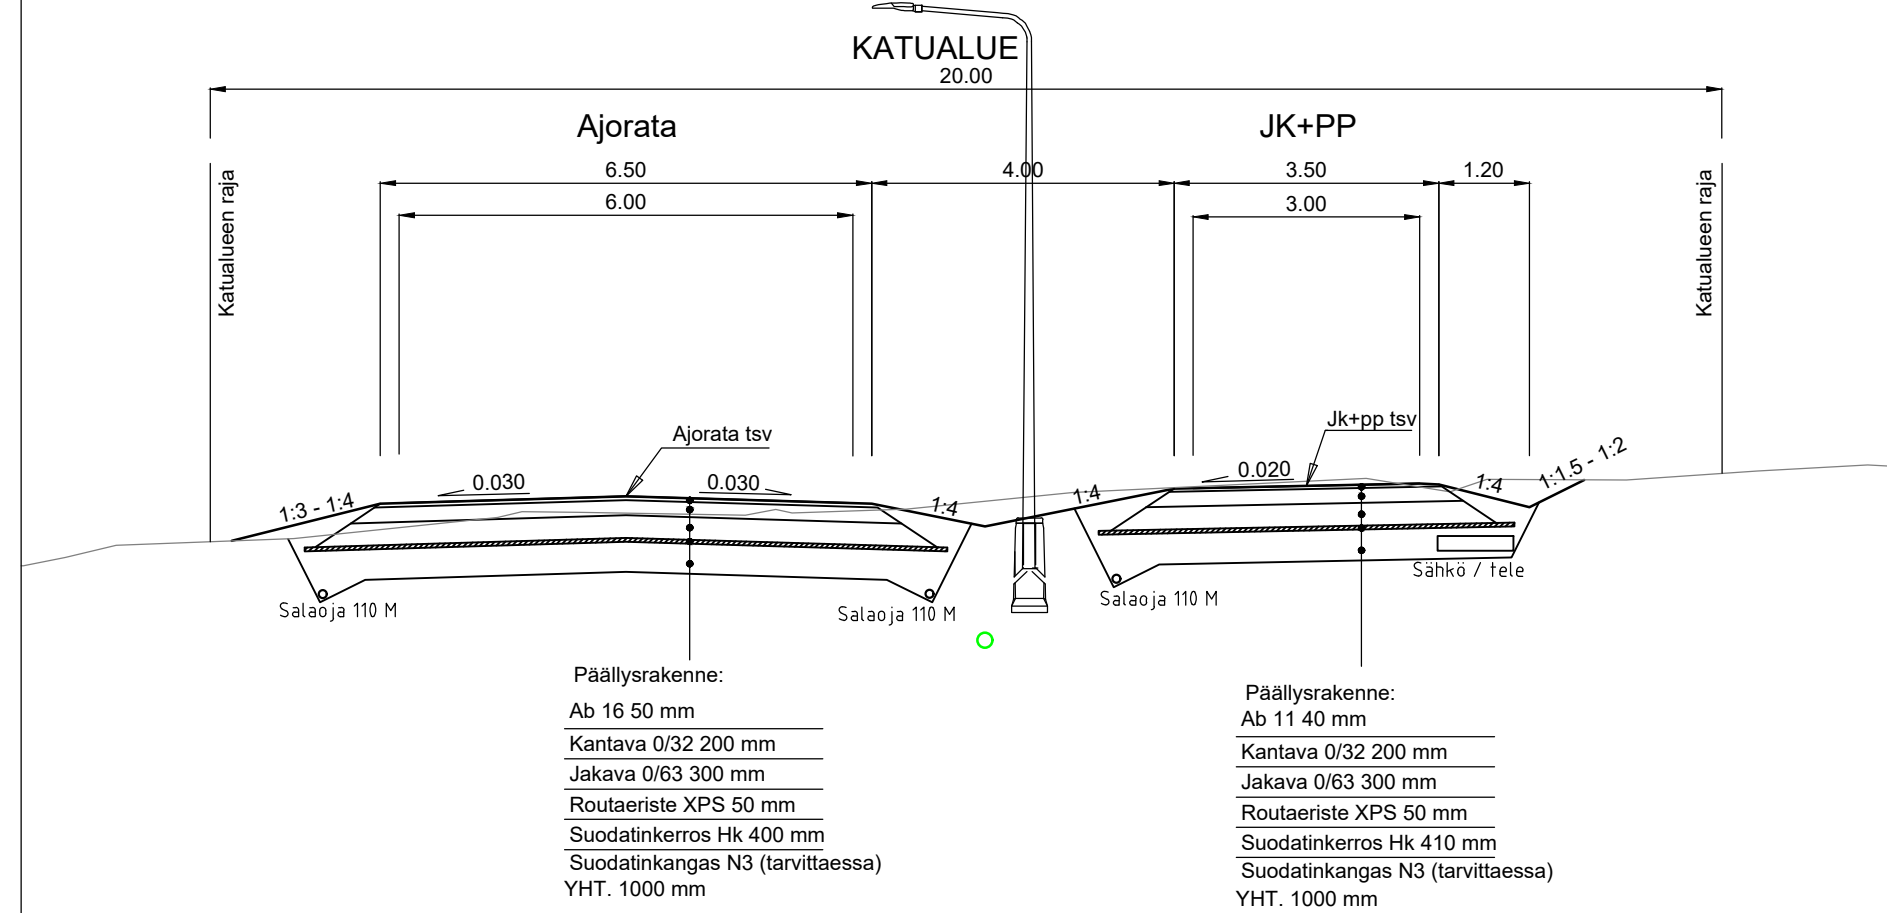


Siimeläntie

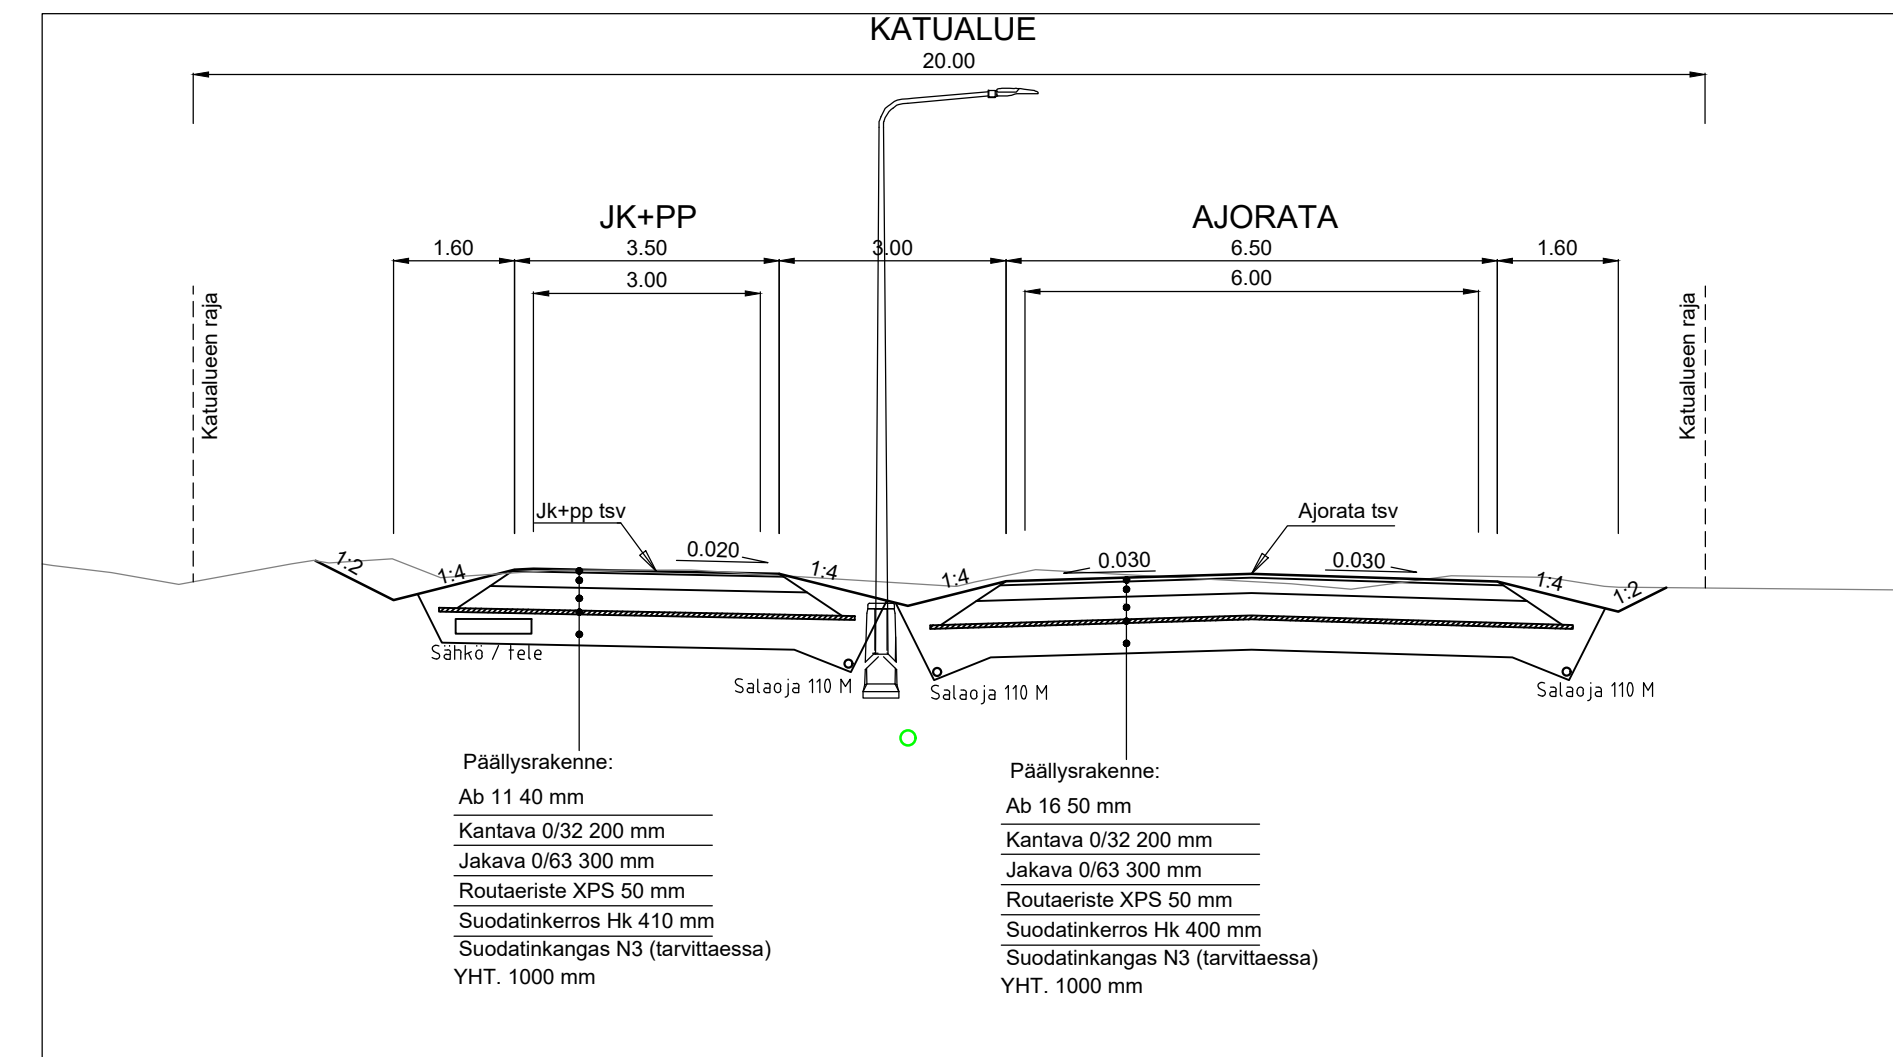

Ikimetsäntie

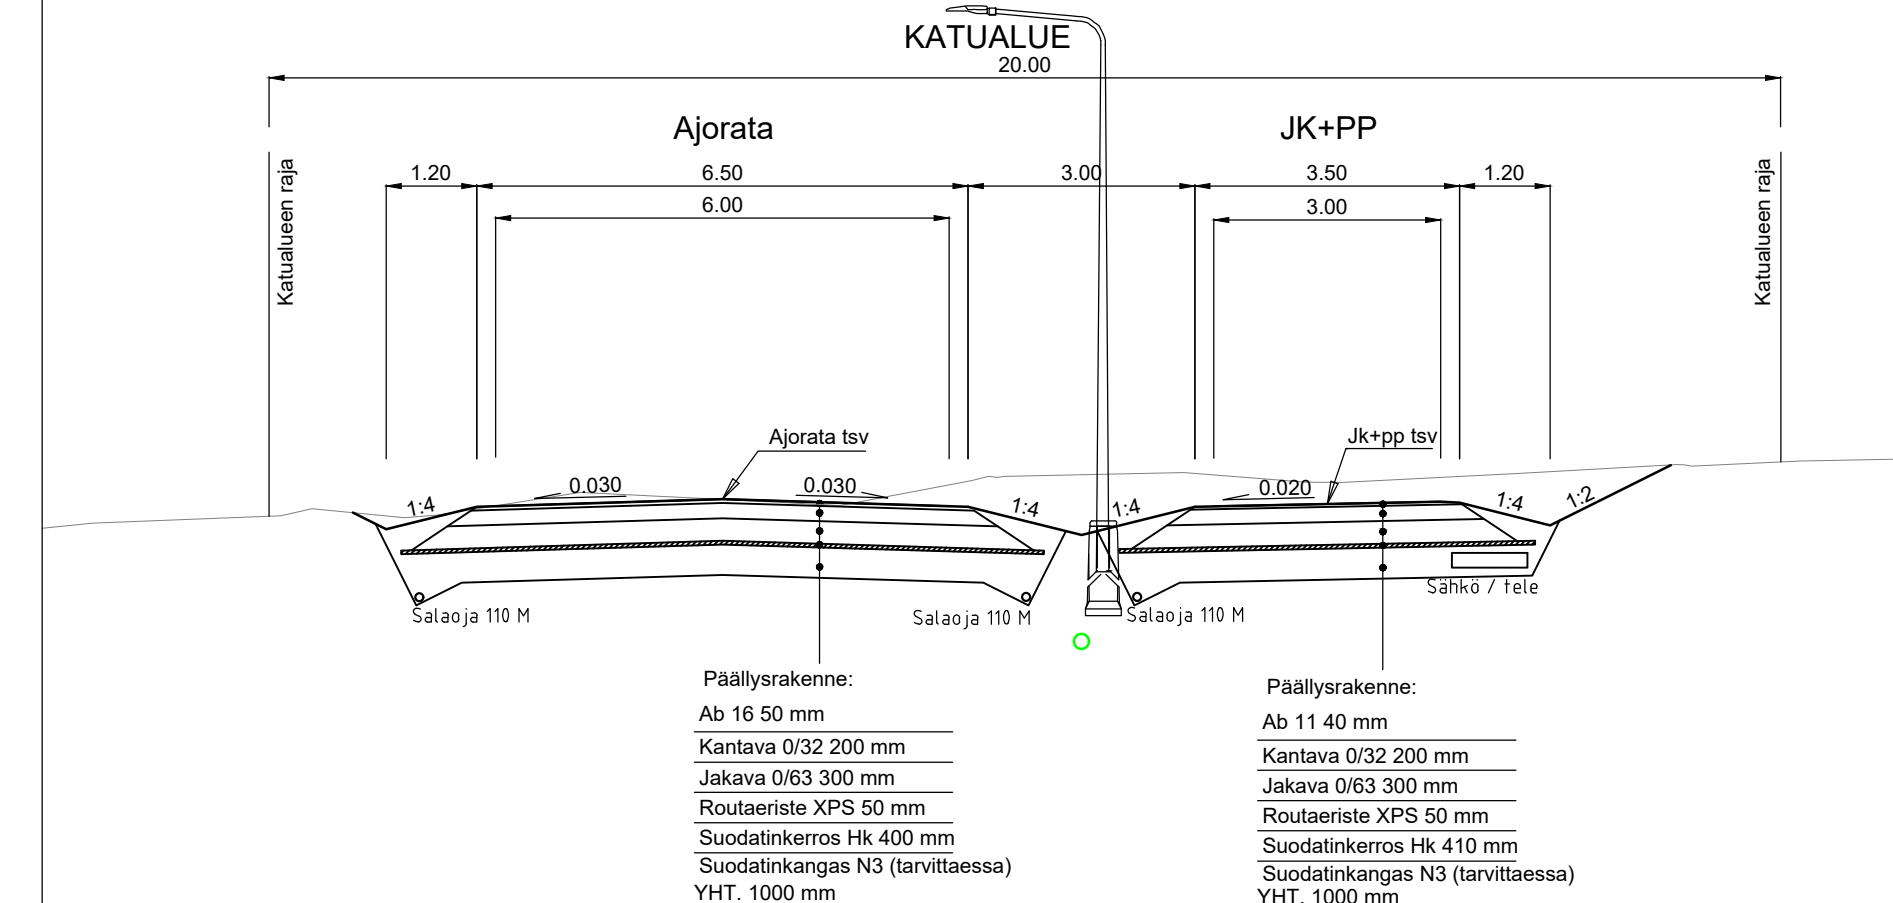

Soidinmäentie, Kuusikkotie, Saunalammentie, Tervahaudantie, Pihtakuja, Tavilammentie ja Silmukuja

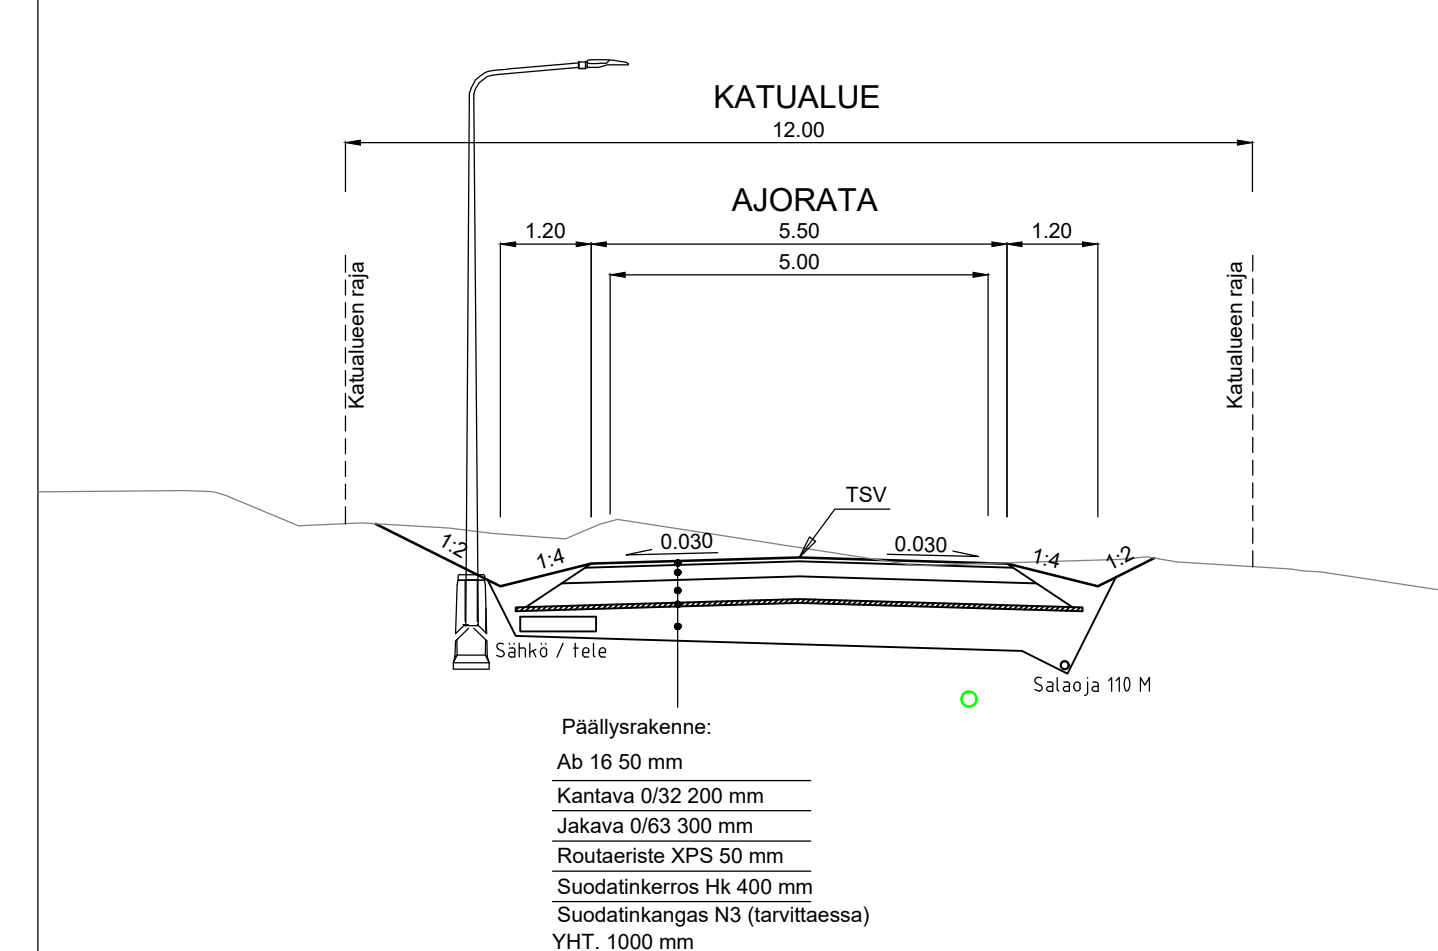

teklk 28.9.2022 § 36 liite

LUONNOS



SIILINJÄRVEN KUNTA

HAAPAMÄKI	Suhde 1:100	Päiväys 27.4.2022 Tekn.ltk.
Haapamäen asuinalue	Piirt.	§
Katusuunnitelma	Suunn. AV	Muutos
Tyypipioikkileikkaukset	Tarkast.	Muutos
TEKNISET PALVELUT PL 5 71801 (Oppipojantie 4) SIILINJÄRVI, PUH. 017 401 111		Nro 2136.27