


Silmukuja

teklk 28.9.2022 § 36 liite

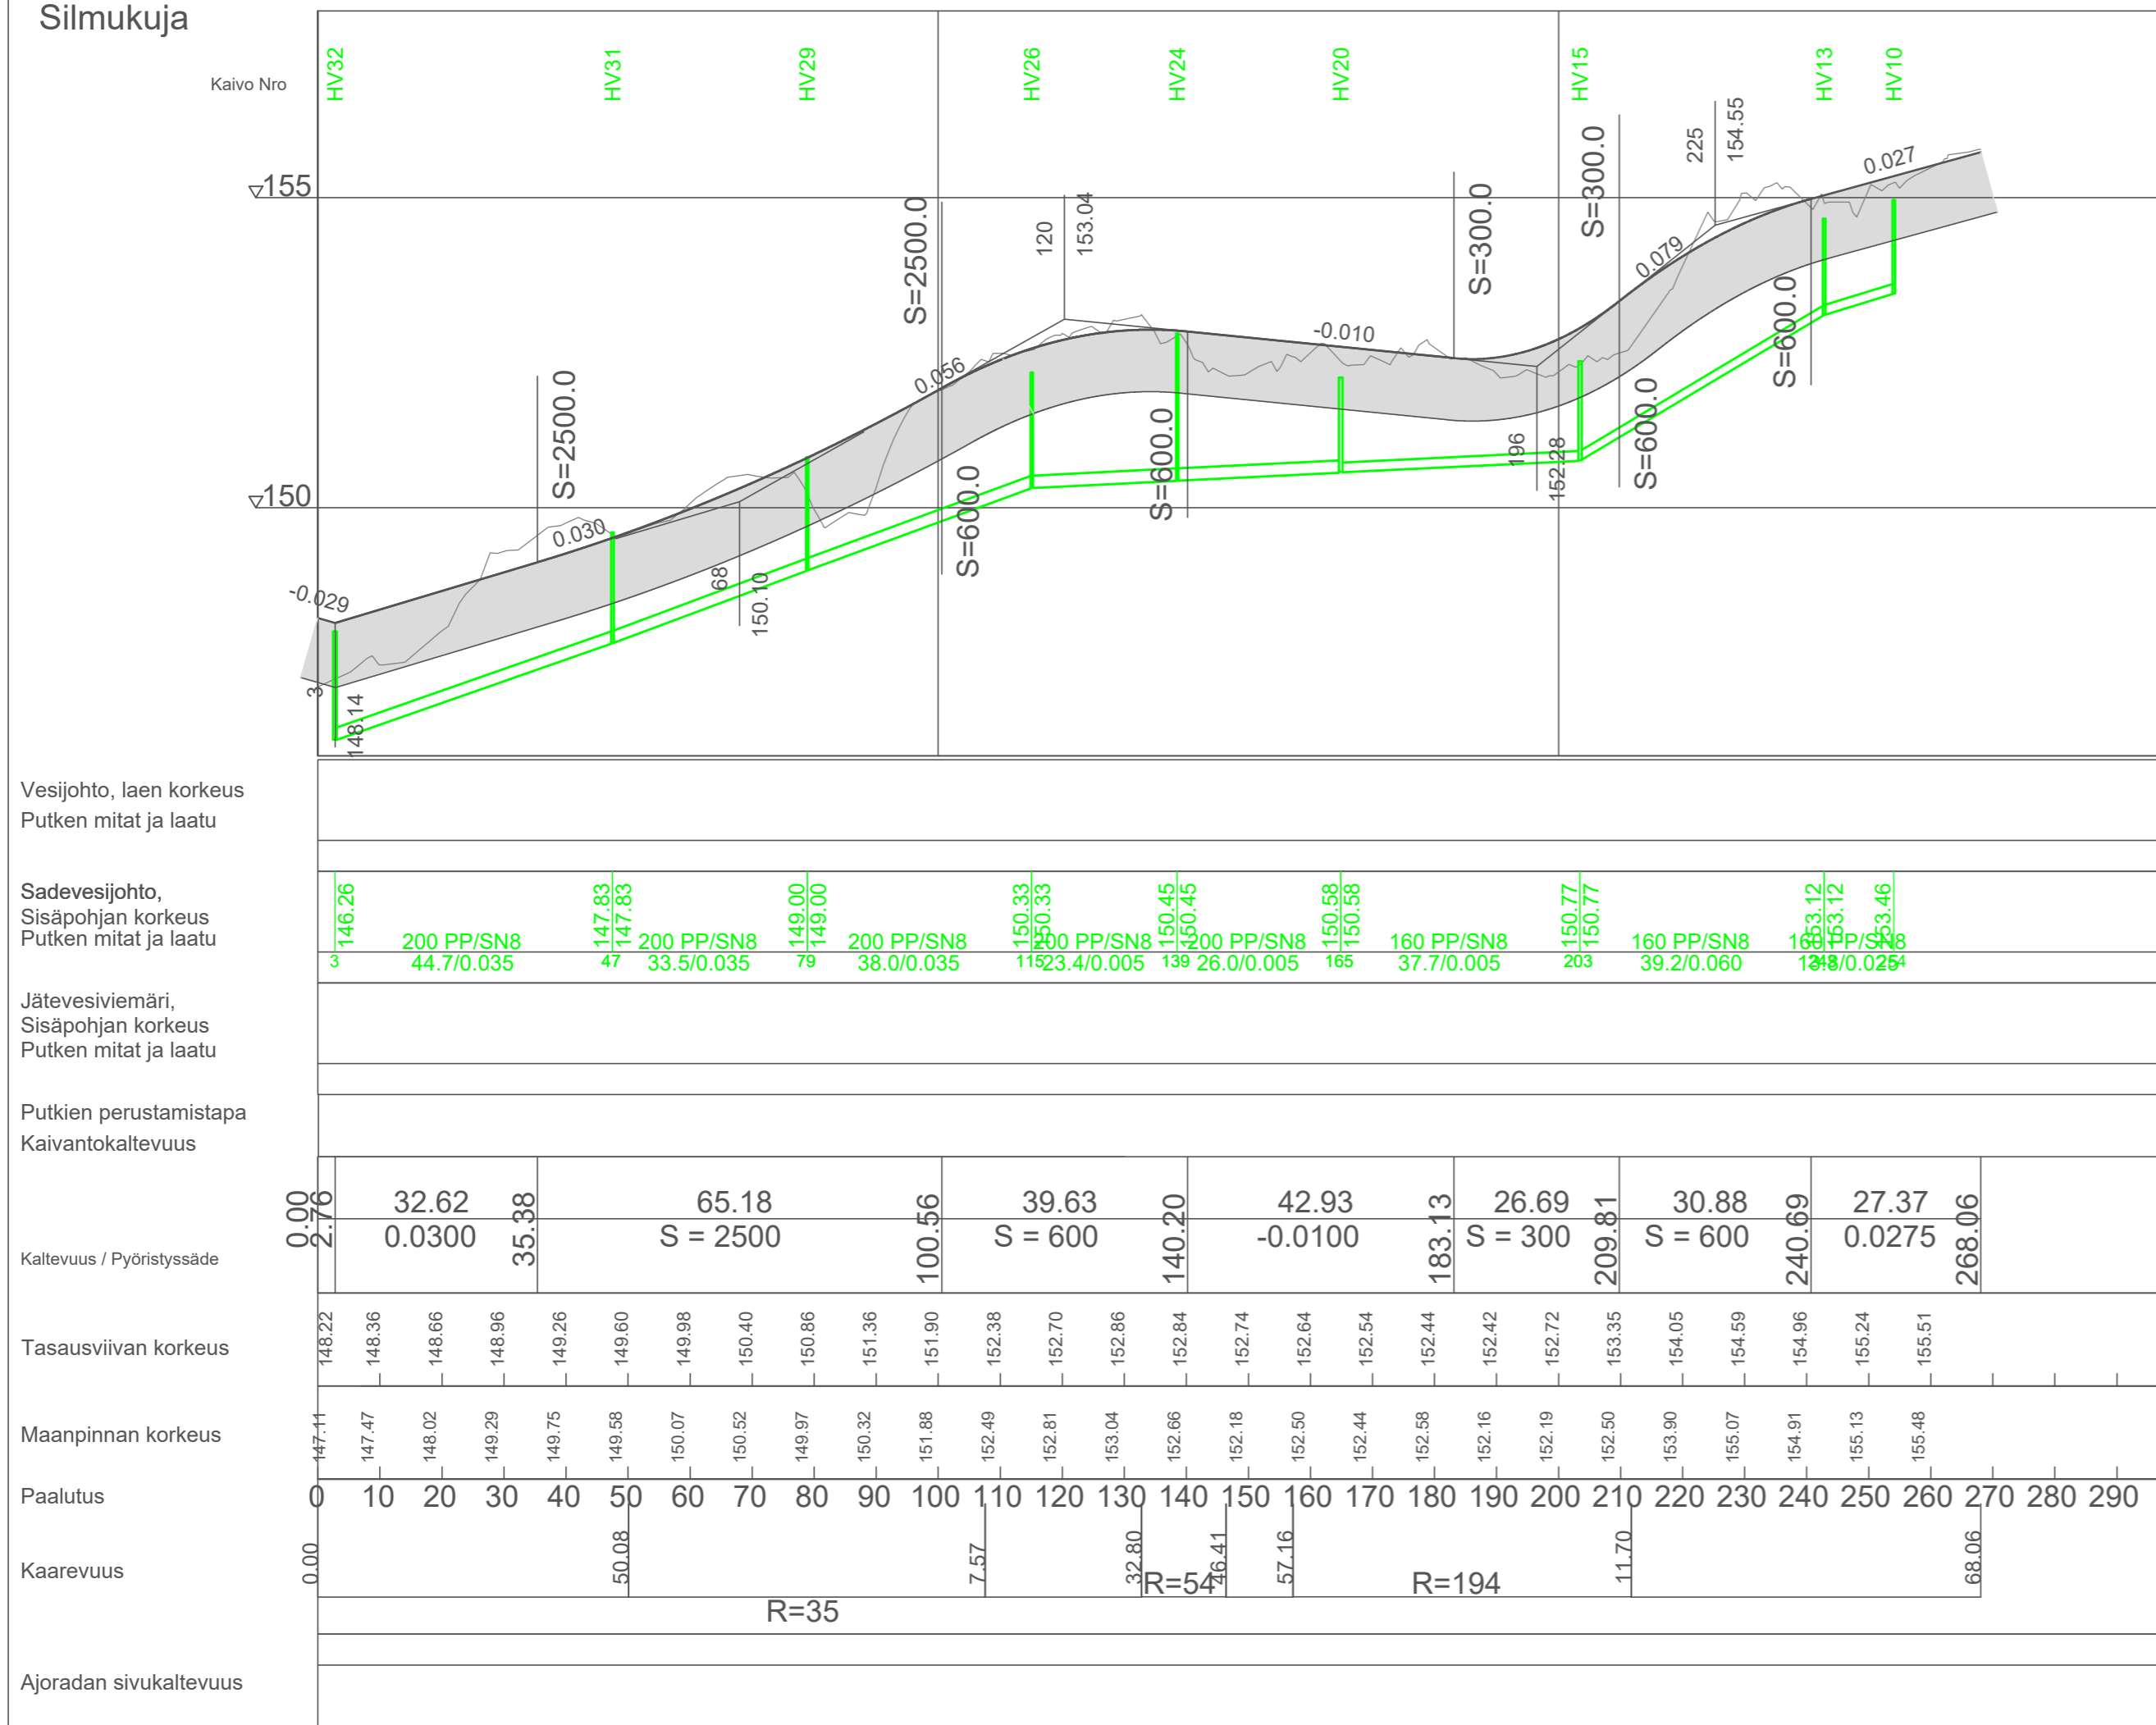

Vesijohto, laen korkeus
Putken mitat ja laatu

Sadevesijohto,
Sisäpohjan korkeus
Putken mitat ja laatu

Jätevesiviemäri,
Sisäpohjan korkeus
Putken mitat ja laatu

Putkien perustamistapa
Kaivantokaltevuus

Kaltevuus / Pyöristyssäde

Tasausviivan korkeus

Maanpinnan korkeus

Paalutus

Kaarevuus

Ajoradan sivukaltevuus

LUONNOS



SIILINJÄRVEN KUNTA

HAAPAMÄKI	Suhde 1:1000/1:100	Päiväys 27.4.2022 Tekn.ltk.
Silmukuja	Piirt.	§
Katusuunnitelma	Suunn. AV	Muutos
Pituusleikkaus	Tarkast.	Muutos
TEKNISET PALVELUT PL 5 71801 (Oppipojantie 4) SIILINJÄRVI, PUH. 017 401 111		2136.26