Soidinmäentie

Kaivo Nro

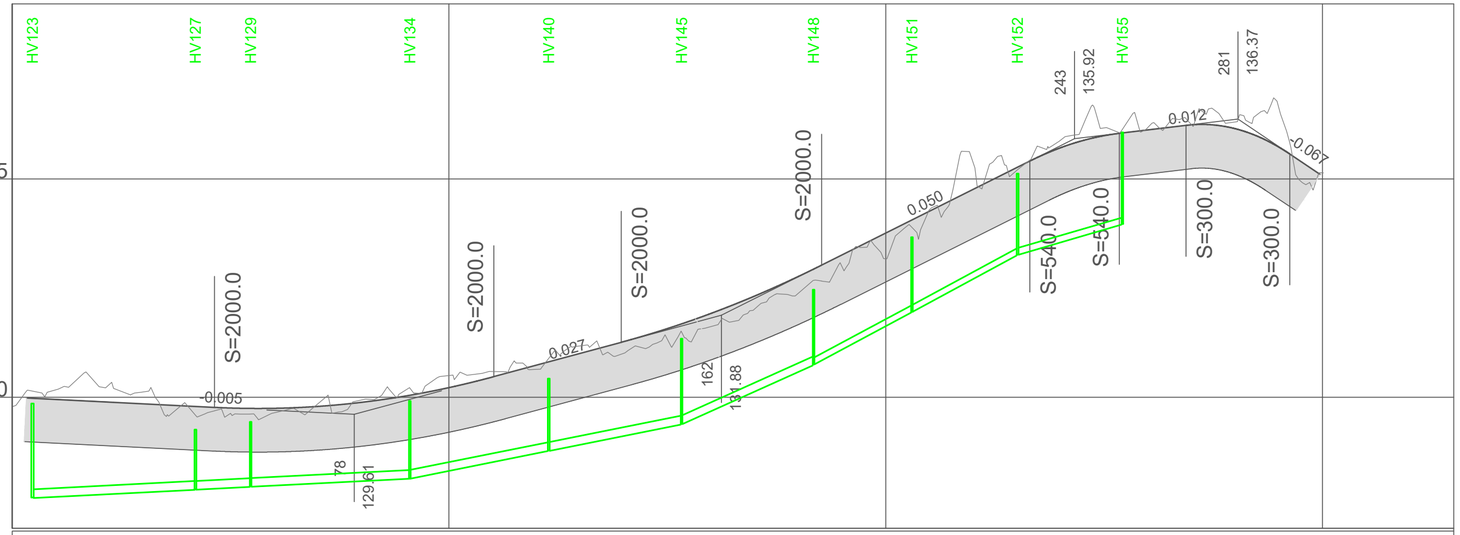

tekltk 28.9.2022 § 36 liite

Vesijohto, laen korkeus

Putken mitat ja laatu

Paalu

Sadevesijohto,
Sisäpohjan korkeus
Putken mitat ja laatu
Paalu

	127.71		127.90	127.90	127.96	127.96		128.20	128.15		128.79	128.79		129.39	129.39		130.75	130.75		131.96	131.96		133.27	133.27		133.97							
	200 PP/SN8		200 PP/SN8				200 PP/SN8		200 PP/SN8			200 PP/SN8			200 PP/SN8			160 PP/SN8			160 PP/SN8			160 PP/SN8									
5	38.0/0.005		123/0.005		55		37.1/0.005		91	31.8/0.020		123	30.4/0.020		153	30.2/0.045		183	22.0/0.055		206	23.8/0.055		230	23.4/0.030		254							

Jätevesiviemäri,
Sisäpohjan korkeus
Putken mitat ja laatu

Paalu

Putkien perustamistapa

Kaivantokaltevuus

Matka

Kaltevuus / Pyöristyssäde

3.25	43.04		46.29	63.98					110.27	29.15		139.43	45.89				185.32	47.66				232.99	20.49	15.30	253.47	26.78	23.74		292.55	6.97	299.43	
	-0.0050			S = 2000						0.0270			S = 2000					0.0500					S = 540	0.0120			S = 300	0.0673					

Tasausviivan korkeus

129.95 129.90 129.85 129.80 129.75 129.75 129.79 129.88 130.03 130.22 130.47 130.74 131.01 131.28 131.57 131.92 132.32 132.77 133.26 133.76 134.26 134.76 135.26 135.72 135.99 136.12 136.24 136.15 135.73

Maanpinnan korkeus

129.78 130.17 130.24 130.12 129.82 129.63 129.65 129.85 129.94 130.16 130.50 130.59 130.64 131.18 131.01 131.33 131.62 132.02 132.39 132.99 133.17 134.30 135.38 135.20 135.89 136.17 136.18 136.24 136.31 136.63 135.14

Paalutus

0 10 20 30 40 50 60 70 80 90 100 110 120 130 140 150 160 170 180 190 200 210 220 230 240 250 260 270 280 290 300 310 320

Kaarevuus

0.00 29.10 75.43 83.87 53.89 0.24

R=65 R=96

Ajoradan sivukaltevuus

LUONNOS

SIILINJÄRVEN KUNTA

HAAPAMÄKI	Suhde 1:1000/1:100	Päiväys 27.4.2022
Soidinmäentie		Tekn.ltk.
Katusuunnitelma	Piirt.	§
Pituusleikkaus	Suunn. AV	Muutos
	Tarkast.	Muutos
TEKNISET PALVELUT PL 5 71801 (Oppipojantie 4) SIILINJÄRVI, PUH. 017 401 111		2136.21