Ikimetsäntie

tekltk 28.9.2022 § 36 liite

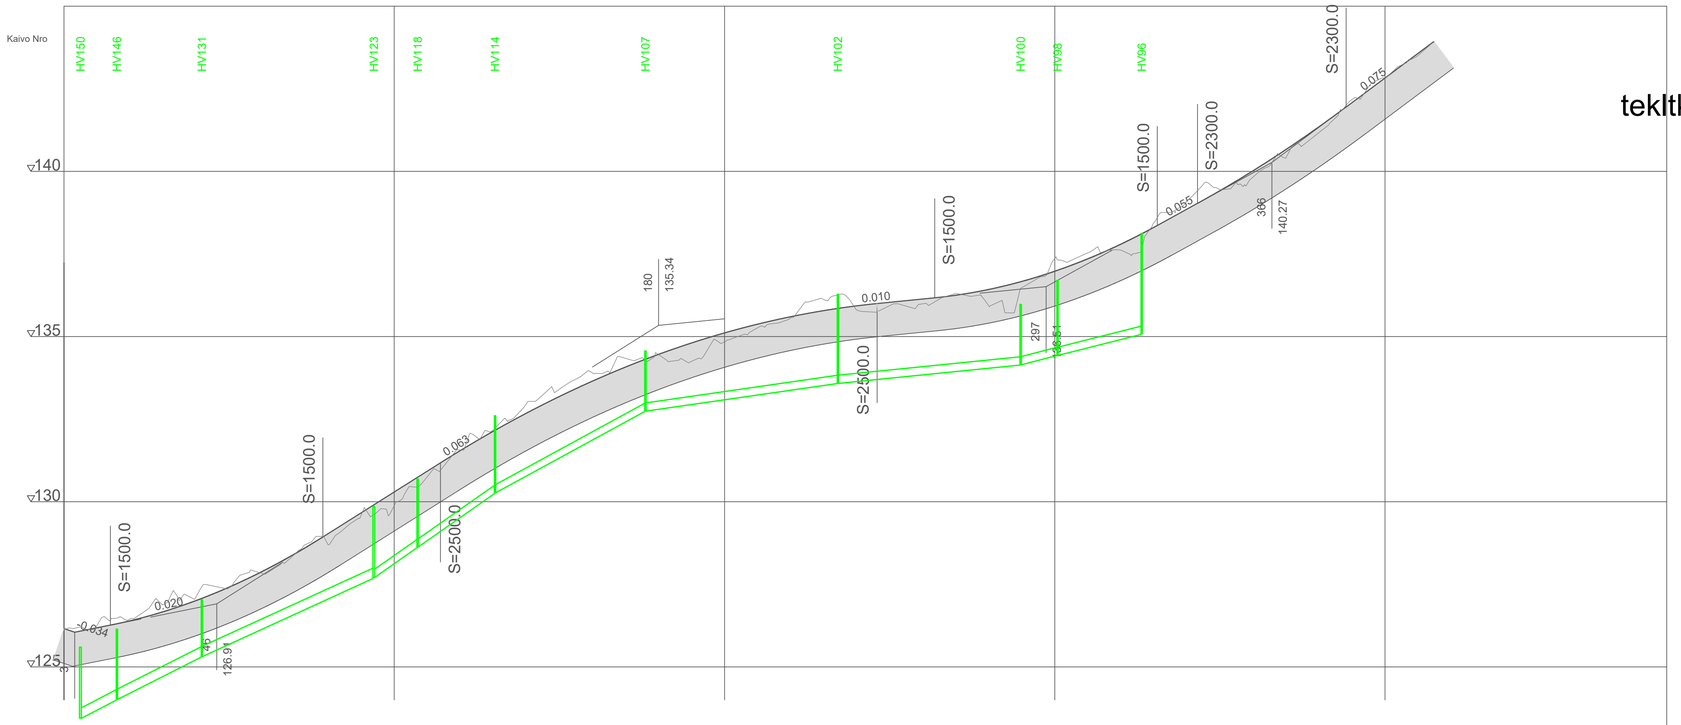

Vesijohto, laen korkeus
Putken mitat ja laatu
Paalu

Sadevesijohto,
Sisäpohjan korkeus
Putken mitat ja laatu
Paalu

123.45 | 124.02 | 124.02 | 125.33 | 125.33 | 127.71 | 127.71 | 128.64 | 128.64 | 130.28 | 130.28 | 132.76 | 132.76 | 133.60 | 133.60 | 134.15 | 134.15 | 134.44 | 134.44 | 135.08
315 PP/SN8 26.0/0.050 (5–16) | 315 PP/SN8 52.9/0.045 (42–94) | 250 PP/SN8 23.4/0.070 (94–131) | 250 PP/SN8 45.1/0.055 (131–176) | 250 PP/SN8 56.0/0.015 (176–234) | 250 PP/SN8 55.5/0.010 (234–290) | 250 PP/SN8 25.7/0.025 (290–326)

Jätevesiviemäri,
Sisäpohjan korkeus
Putken mitat ja laatu
Paalu

Putkien perustamistapa

Kaivantokaltevuus

Matka
Kaltevuus / Pyöristyssäde

0.00 | 0.0200 | 10.81 | 3.26 | 14.07 | S = 1500 | 64.32 | 78.39 | 0.0630 | 35.61 | 114.00 | S = 2500 | 132.19 | 246.19 | 0.0100 | 17.47 | 263.55 | S = 1500 | 67.38 | 331.03 | 0.0550 | 12.22 | 343.25 | S = 2300 | 44.97 | 388.22 | 0.0747 | 26.59 | 414.81

Tasausviivan korkeus
126.16 | 126.18 | 126.40 | 126.67 | 127.01 | 127.41 | 127.89 | 128.43 | 129.03 | 129.66 | 130.29 | 130.92 | 131.55 | 132.13 | 132.68 | 133.18 | 133.65 | 134.07 | 134.46 | 134.80 | 135.11 | 135.37 | 135.60 | 135.78 | 135.93 | 136.04 | 136.14 | 136.25 | 136.42 | 136.67 | 136.98 | 137.35 | 137.80 | 138.30 | 138.85 | 139.41 | 140.02 | 140.66 | 141.35 | 142.08 | 142.83 | 143.58

Maanpinnan korkeus
126.13 | 126.26 | 126.45 | 126.89 | 127.13 | 127.39 | 127.83 | 128.43 | 128.89 | 129.60 | 129.88 | 130.76 | 131.57 | 132.17 | 132.97 | 133.41 | 133.90 | 134.34 | 134.46 | 134.25 | 134.84 | 135.26 | 135.56 | 136.12 | 136.80 | 135.93 | 135.99 | 136.31 | 135.93 | 136.48 | 137.36 | 137.53 | 137.62 | 138.44 | 139.09 | 139.45 | 139.82 | 140.41 | 141.17 | 142.17 | 142.82 | 143.51

Paalutus
0 10 20 30 40 50 60 70 80 90 100 110 120 130 140 150 160 170 180 190 200 210 220 230 240 250 260 270 280 290 300 310 320 330 340 350 360 370 380 390 400 410 420 430 440

Kaarevuus
0.00 | 49.88 | R=106 | 74.59 | 65.38 | R=130 | 27.01 | 85.99 | R=106 | 99.07 | 23.10 | R=75 | 3.76 | 14.81

Ajoradan sivukaltevuus

LUONNOS

SIILINJÄRVEN KUNTA

HAAPAMÄKI	Suhde 1:1000/1:100	Päiväys 27.4.2022
Ikimetsäntie		Tekn.ltk.
Katusuunnitelma	Piirt.	§
Pituusleikkaus	Suunn. AV	Muutos
	Tarkast.	Muutos
TEKNISET PALVELUT PL 5 71801 (Oppipojantie 4) SIILINJÄRVI, PUH. 017 401 111		2136.19