


teklk 30.11.2022 § 57 liite

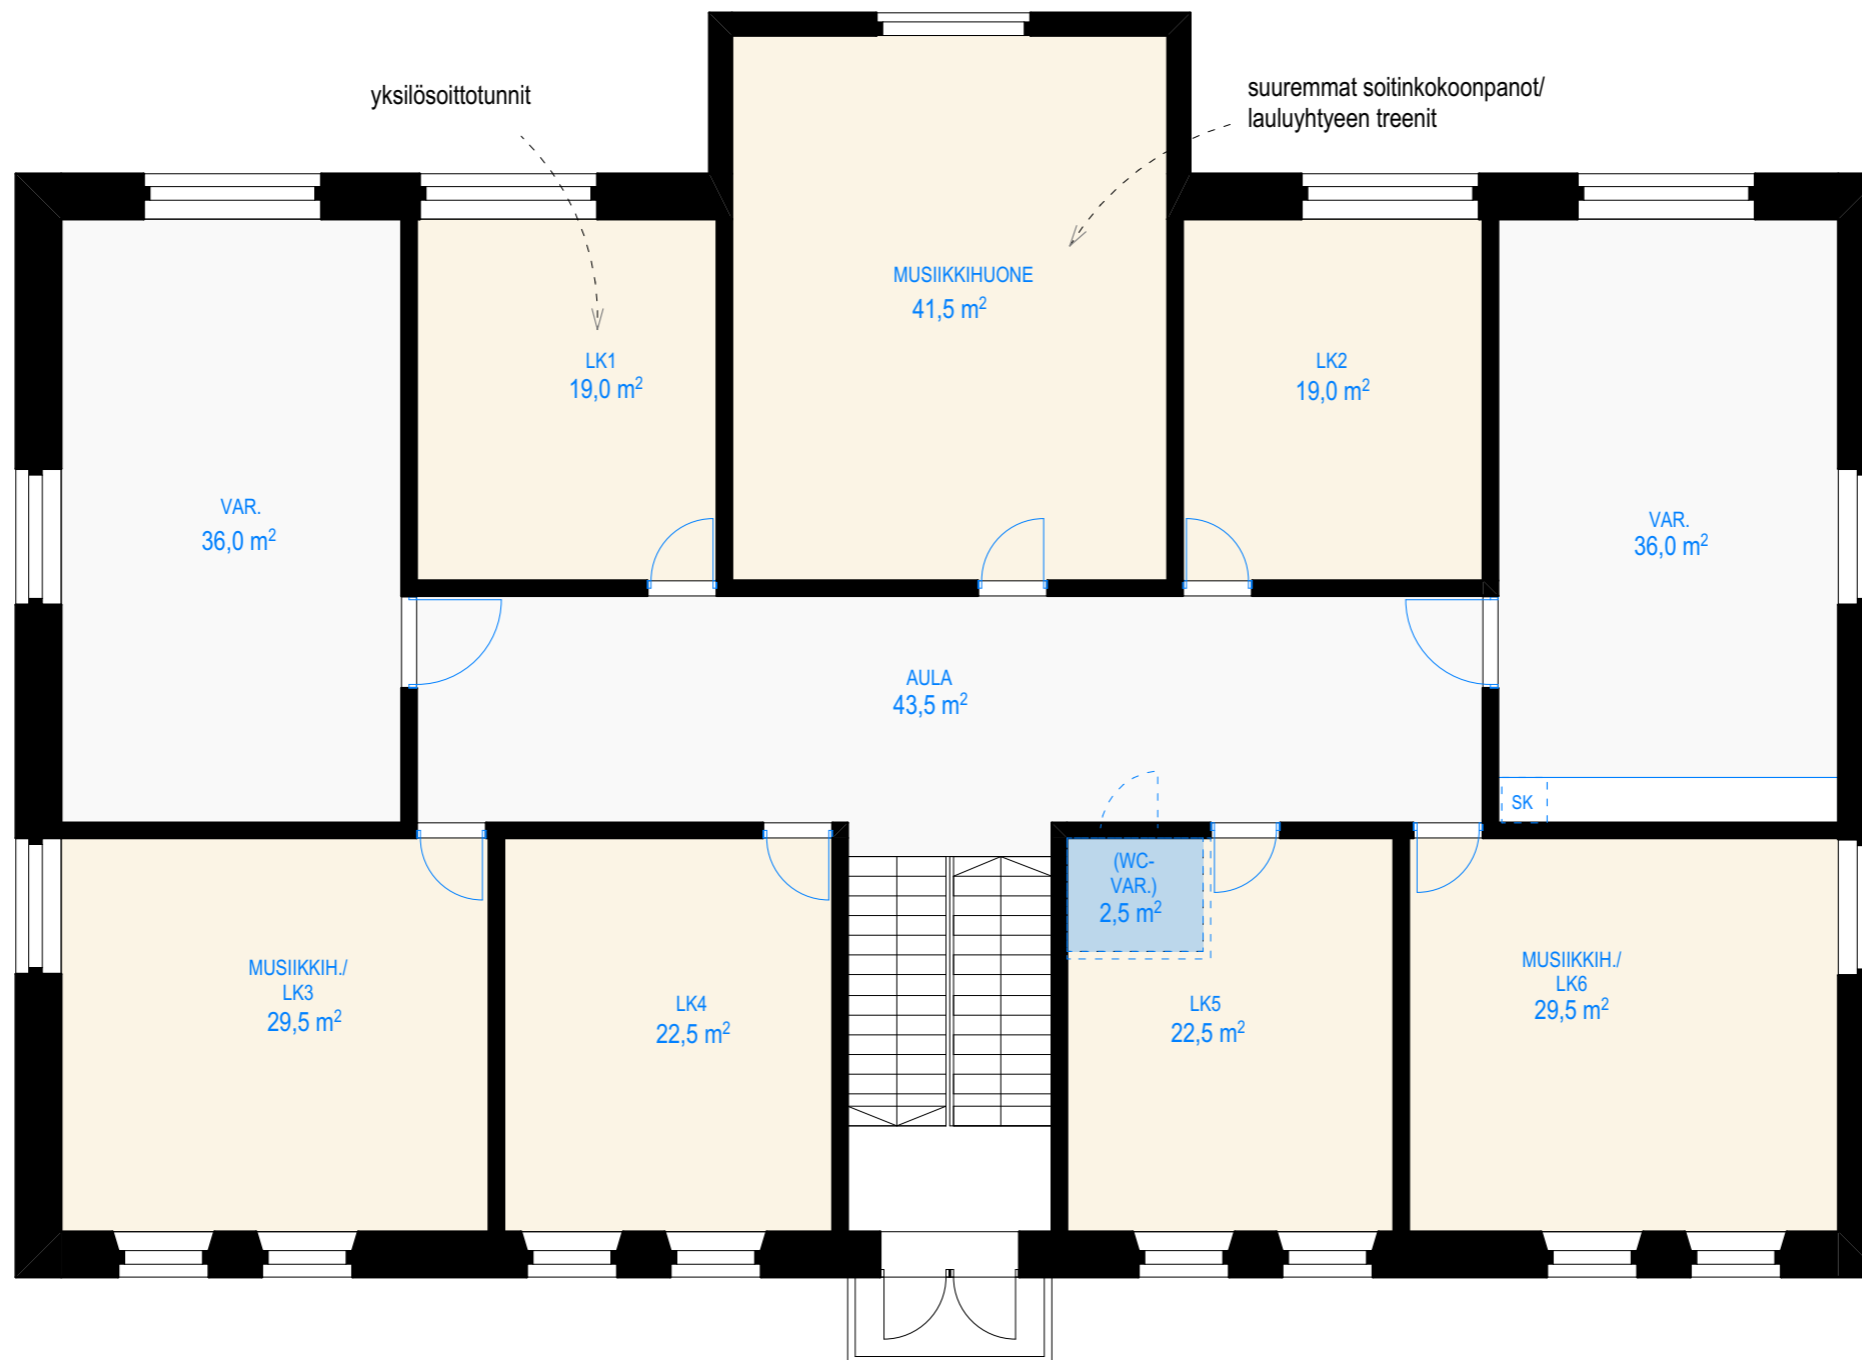

AKUSTOIDUT TILAT

- LUOKKAHUONEET SOITTOTUNNEILLE/ PIENRYHMÄOPETUKSEEN
- ISOMMAT TILAT YHTEISMUSISOINTIIN

- VARASTOTILAT:

- LAVASTEET
- MYYJÄIS- JA TAPAHTUMAPÖYDÄT JA - TUOLIT
- LIIKUNTAVALINEET
- NÄYTTELYKALUSTEET
- ÄÄNENTOISTOVARUSTEET YMS.

IV-KONEHUONEEN SIJOTUS ULLAKOLLE. TEKNISEN TILAN NYKYSIJAINTI TARKASTETTAVA.

MITAT TARKASTETTAVA RAKENNUSPAIKALTA