
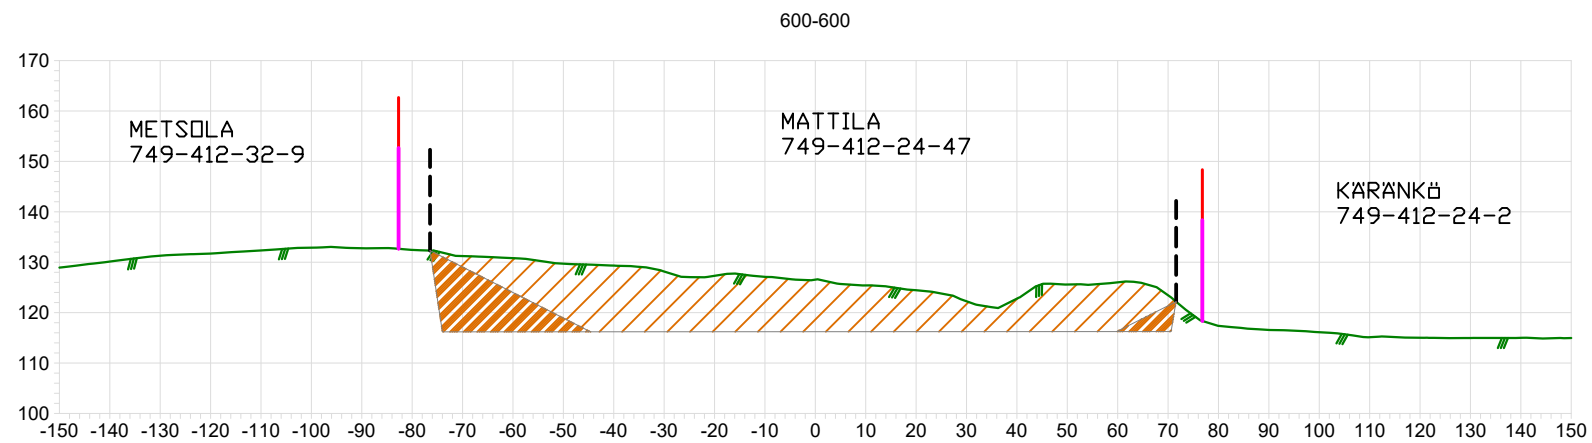
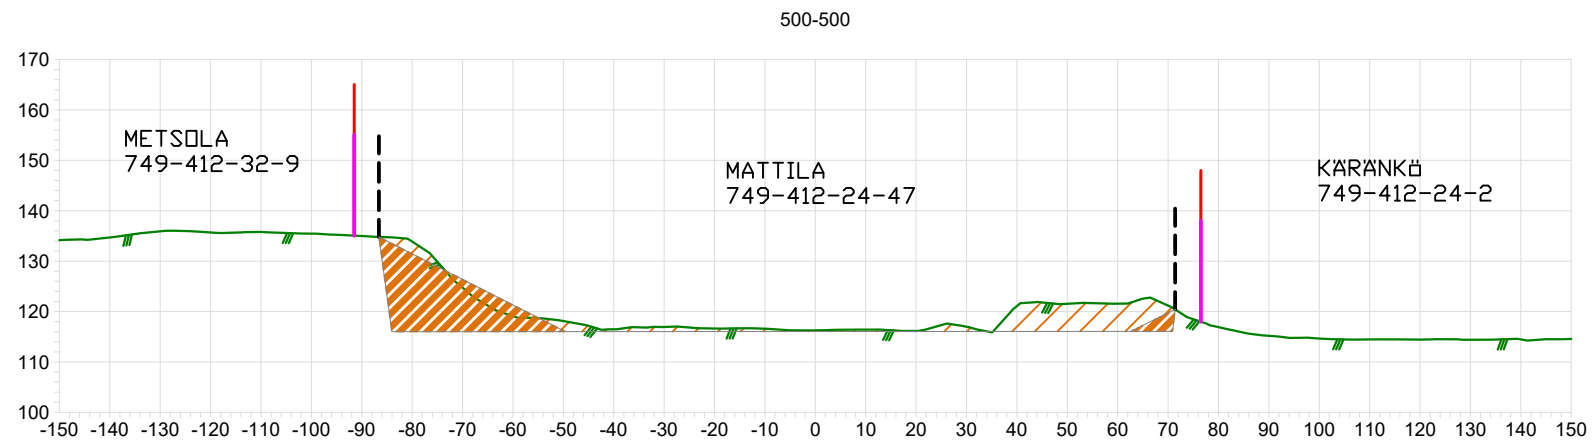



- TILAN RAJA
- OTTOALUE
- OTTAMISALUE
- LEIKKAUS
- TÄYTTÖ
- MAANPINTA
- MAISEMINTI

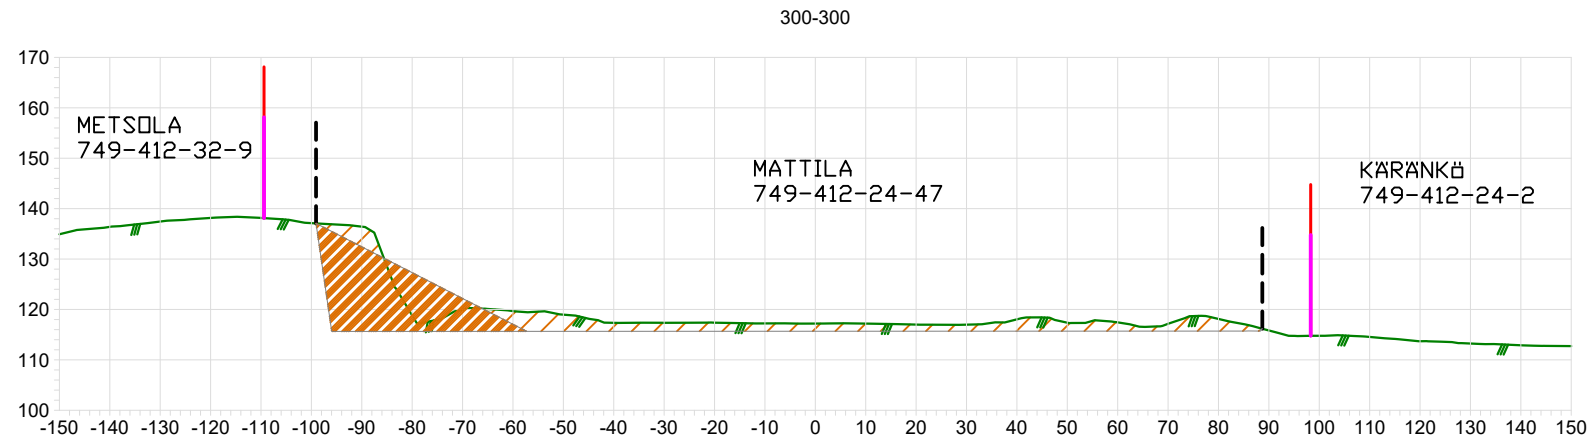

HRy 20.12.2022

Muutettu ottoalueen rajan sijainti pohjavesialueen rajan ulkopuolelle VHa:n päätöksen 15.12.2022 mukaisesti ja muokattu maisemointitaso vastaamaan uutta rajausta. Lisäksi muokattu täyttöjen luiskaus 1:2 kaltevuudelle.

TUNN	KPL	MUUTOS	NIMIM	PVM
Kaupunginosa	Kortteli/tila	Tontti/n:o	Viranomaisten merkintöjä	
Rakennustoimenpide	MAA-AINEKSEN OTTAMISUUNNITELMA			Piirustuslaji
			Mittakaava	
Savon Kuljetus Oy PÖLJÄN KALLIOALUE 749-412-24-47 Siilinjärvi, Pöljä			POIKKILEIKKAUKSET KORKEUSJÄRJESTELMÄ N2000	1:1 500
 Suomen GPS-Mittaus Oy Sammonkatu 12 70500 Kuopio Finland			Tiedosto	Suun.ala
Pvm	Piirtäjä	Suunnittelija	Työ n:o	Piirustusnumero
13.5.2020	HKr			3
				Muutos