


Esitettävä hulevesiverkoston toiminta-alueen muutos ja laajennus

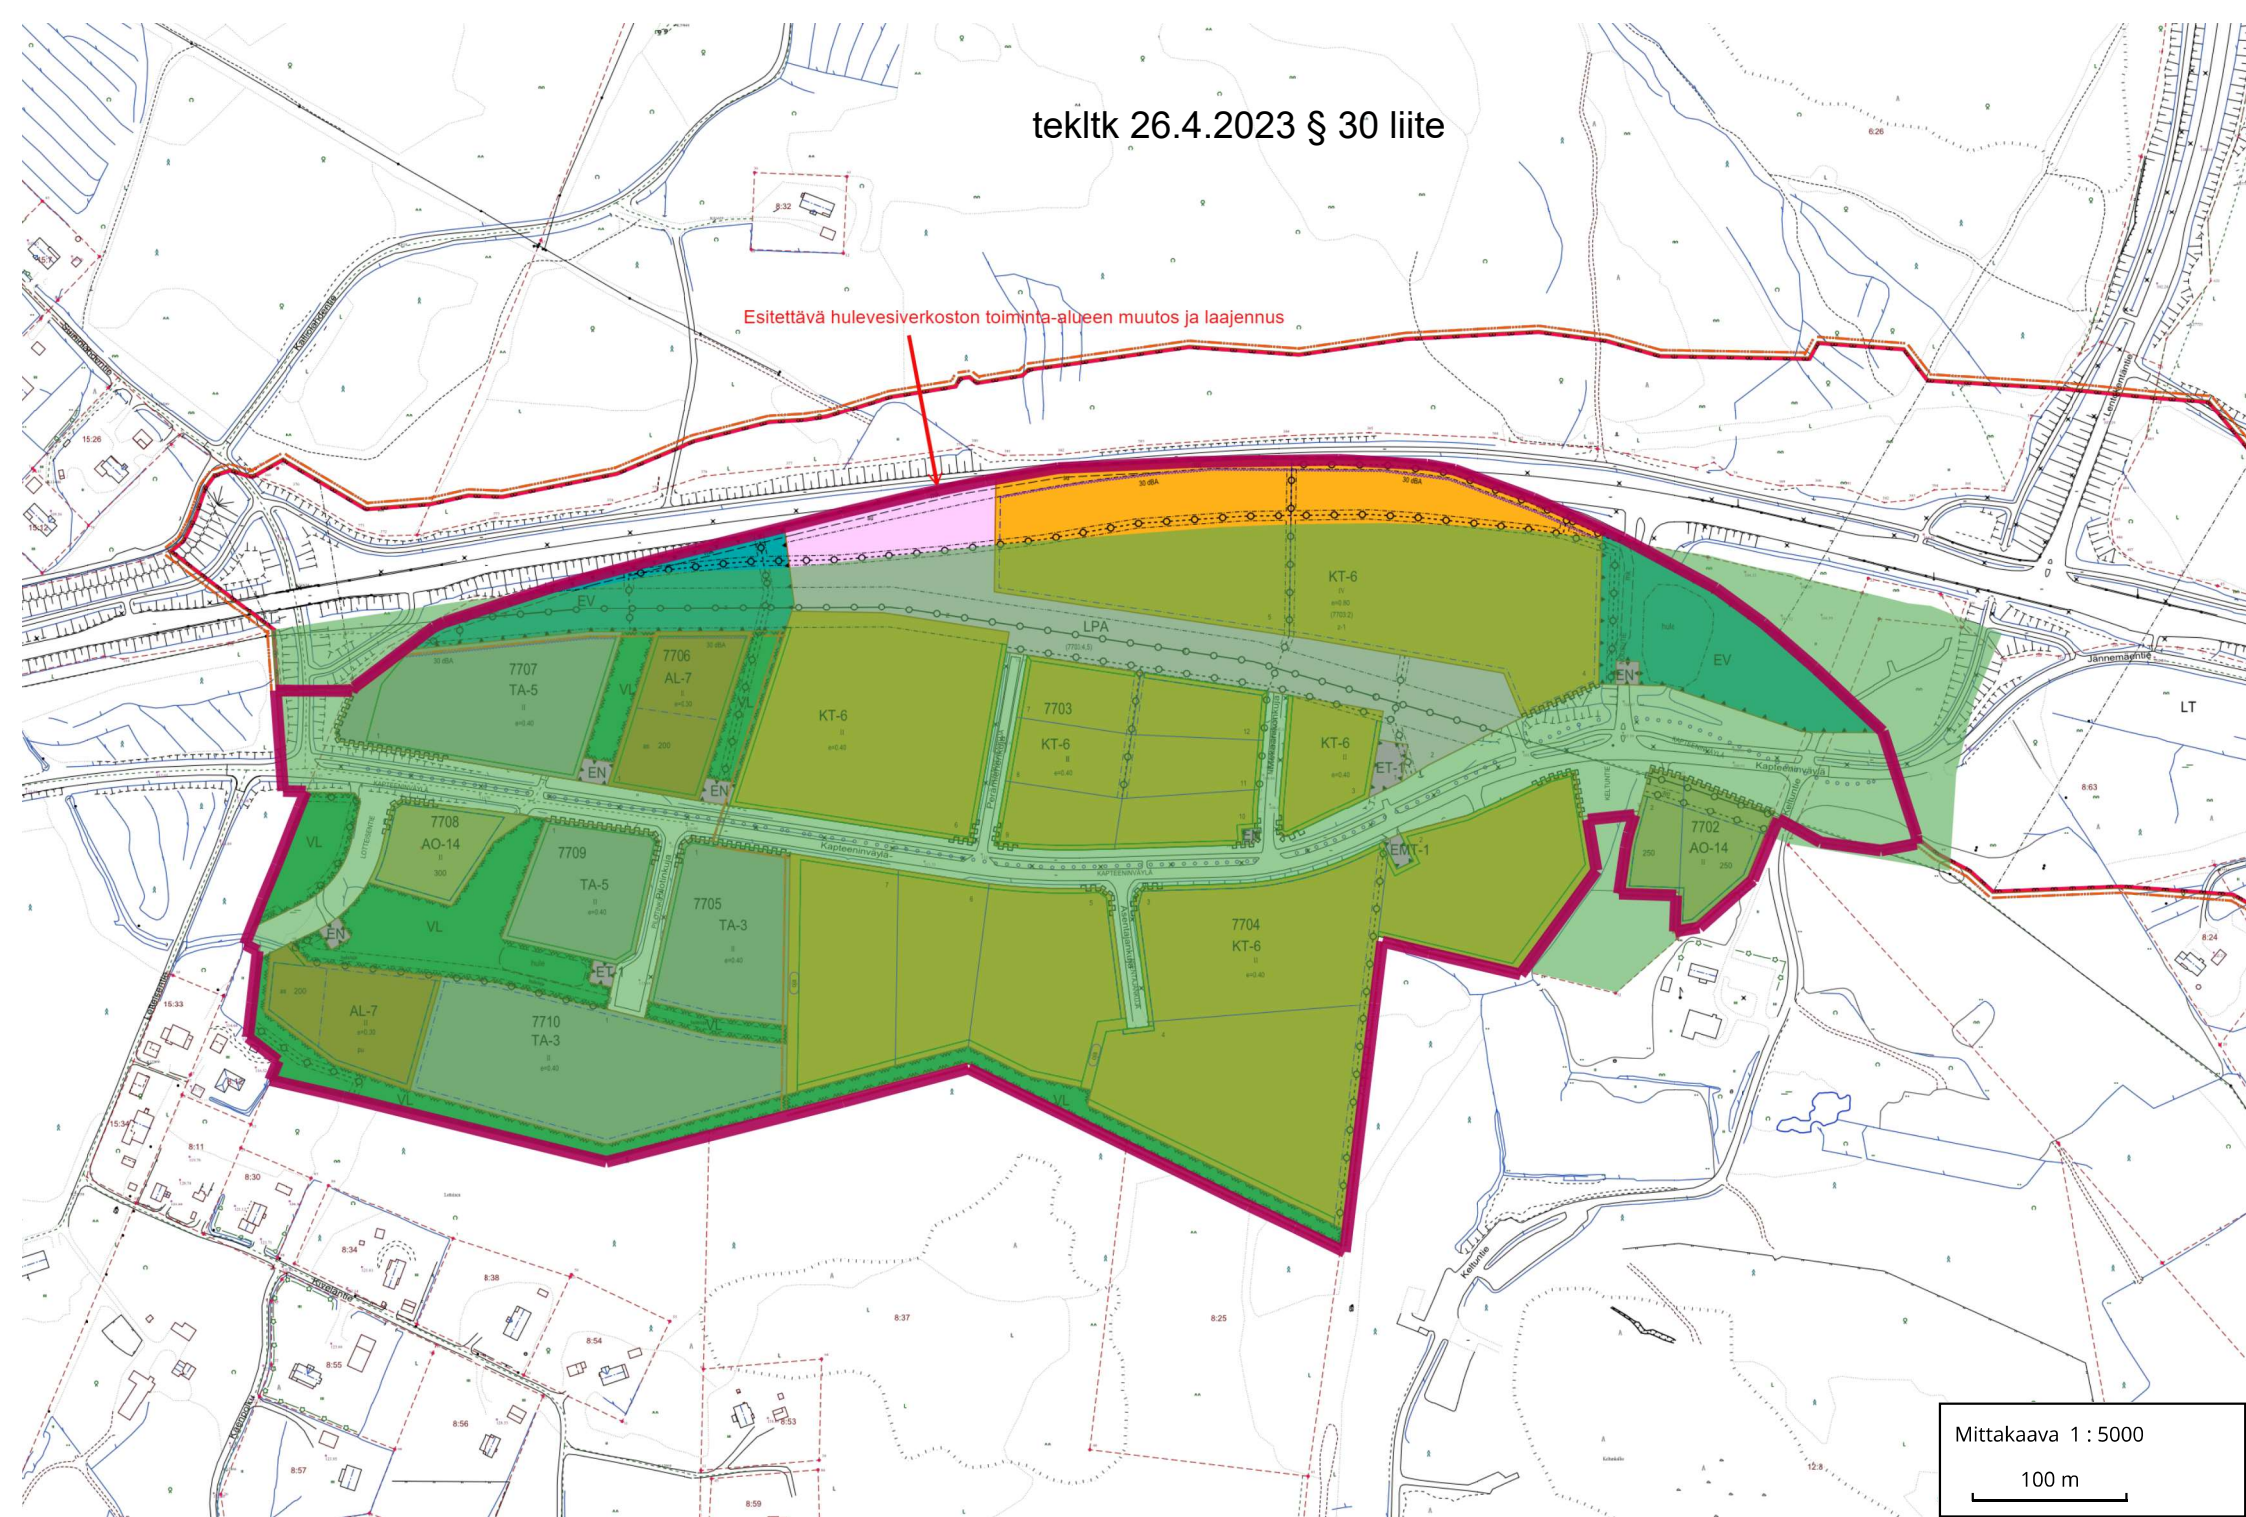

Mittakaava 1 : 5000  
100 m