



Kuopion Veden toiminta-alueen laajennukset alueilla Haapamäki, Radantauus, Taivallahti, eteläinen Vanha Pappila Siilinjärvellä/ Kuopion Vesi Oy:n lausunto

Siilinjärven kunta esittää Haapamäen, Radantauksen, Taivallahden ja eteläisen Vanhan Pappilan asemakaavoitettujen alueiden liittämistä Kuopion Veden toiminta-alueeseen Siilinjärvellä. Siilinjärven asemakaavoitus on laajentunut em. alueille, ja alueiden kunnallistekniikan rakentaminen on käynnissä tai valmistunut. Alueista Taivallahden asemakaavoitettu alue kuuluu jo tällä hetkellä Kuopion Veden toiminta-alueeseen, mutta muut alueet rajautuvat toiminta-alueiden ulkopuolelle. Kunnan esitys toiminta-aluemuutoksesta on ollut esillä teknisessä lautakunnassa 26.4.2023.

Kuopion Vesi esittää toiminta-aluemuutoksesta lausuntonaan seuraavaa:

Kunnan asemakaavoitetut alueet on perusteltua liittää Kuopion Veden toiminta-alueeseen. Kuopion Vesi rakentaa asemakaava-alueelle vesihuoltoverkostot alueen muun kunnallistekniikan rakentamisen kanssa samanaikaisesti, ja alueen tonttien käyttöönoton on mahdollista edetä alueen vesihuoltoverkostojen rakentamisen myötä. Kuopion Vesi esittää, että

- Taivallahden asemakaavoitettu alue on jo liitetty Kuopion Veden toiminta-alueeseen vuonna 2020 siten, että alueeseen on rajattu vain asemakaavoitettu alueen osa ilman rantaan rajoittuvaa MA-alueita. MA-alue on merkitty asemakaavassa maisemallisesti arvokkaaksi peltoalueeksi. Kuopion Vesi on lausunut em. asiasta Taivallahden toiminta-alue laajennoksen yhteydessä 15.4.2020 ja esittää edelleen, ettei MA-alueita liitetä toiminta-alueeseen, vaan Taivallahden alueen osalta toiminta-alueen rajaus säilyy v. 2020 päätöksen mukaisena.
- Haapamäen asemakaavoitetun alueen länsiosaan sijoittuva laaja VL-alue rajataan toiminta-alueen ulkopuolelle
- eteläisen Vanhan Pappilan alueesta toiminta-alueeseen rajataan vain asemakaavoitettu KL-19-tontti, ja laaja VL-alue jätetään toiminta-alueen ulkopuolelle. Mikäli KL-19 -tontti tullaan jakamaan, on tonttien muodostamisessa otettava huomioon, että ne rajautuvat oleviin vesihuoltoverkostoihin Kuopion Veden liittämiskohtalausuntojen mukaisesti.
- Radantauksen toiminta-alueen rajaukseen Kuopion Vesi ei esitä muutosta.

Liitekartassa on kunnan esitys Kuopion Veden toiminta-alueen laajennuksista (rajaukset punaisella) ja Kuopion Veden muutosesitykset laajennuksiin (rajaukset pinkillä).

Lausunnon on valmistellut Heli Martikainen (heli.martikainen@kuopionvesi.fi).

Marja Stjerna
Suunnittelupäällikkö

Kevätön

Taivallahti

Esitettävä vesijohto- ja jätevesiverkoston toiminta-alueen laajennus


Kuopion Veden esitys
toiminta-alerajasta

1
KIRKONKYLÄ

Mittakaava 1 : 3500

100 m

Esitettävä vesijohto- ja jätevesiverkoston toiminta-alueen laajennus

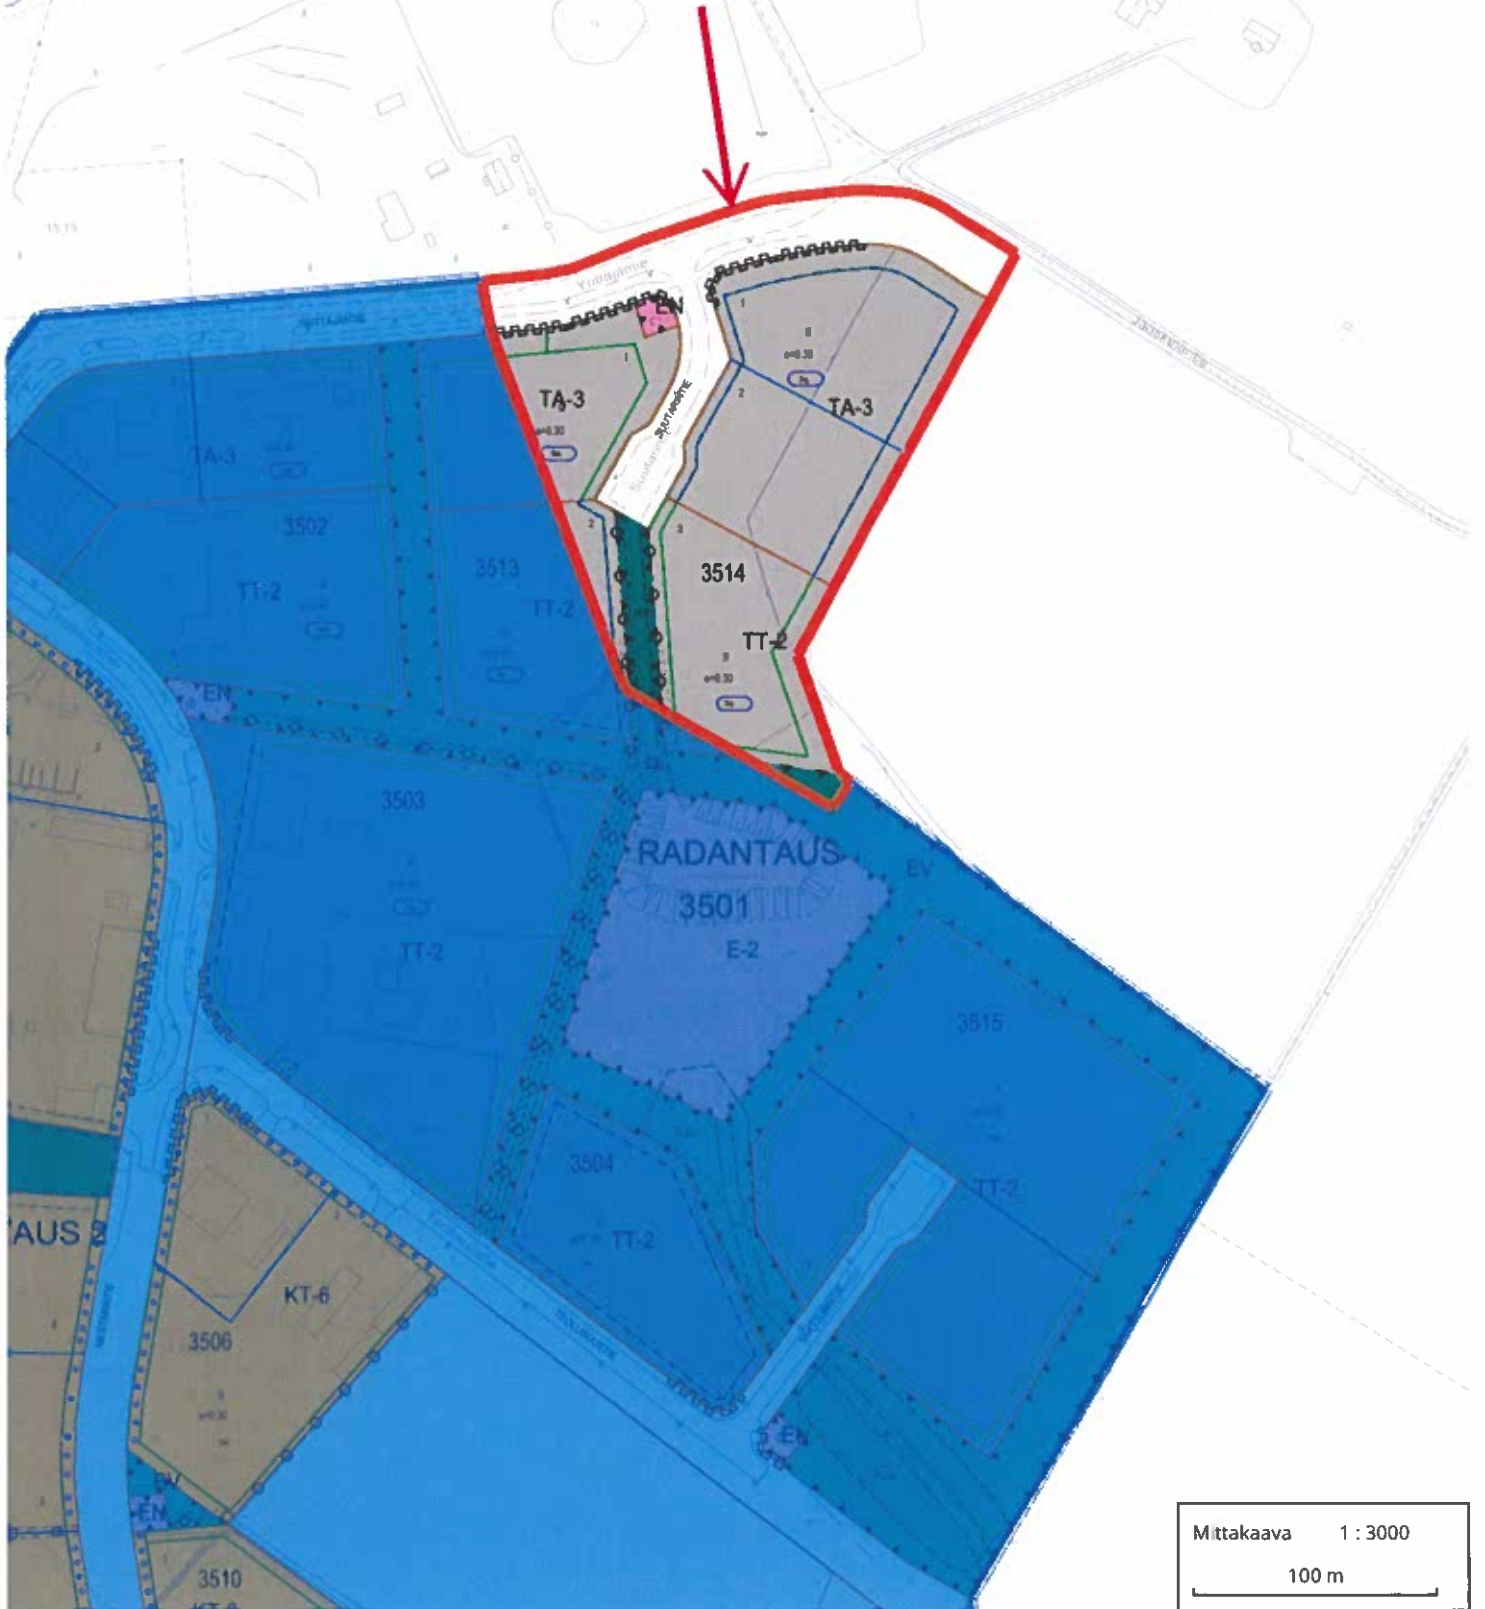

Mittakaava 1 : 3000
100 m

teklk 26.4.2023 § 31 liite


Esitettävä vesijohto- ja jätevesiverkoston toiminta-alueen laajennus

Kuopion Veden esitys
toiminta-aluearajasta

Mittakaava 1 : 5000

100 m

tekijä 26.4.2023 § 31 liite

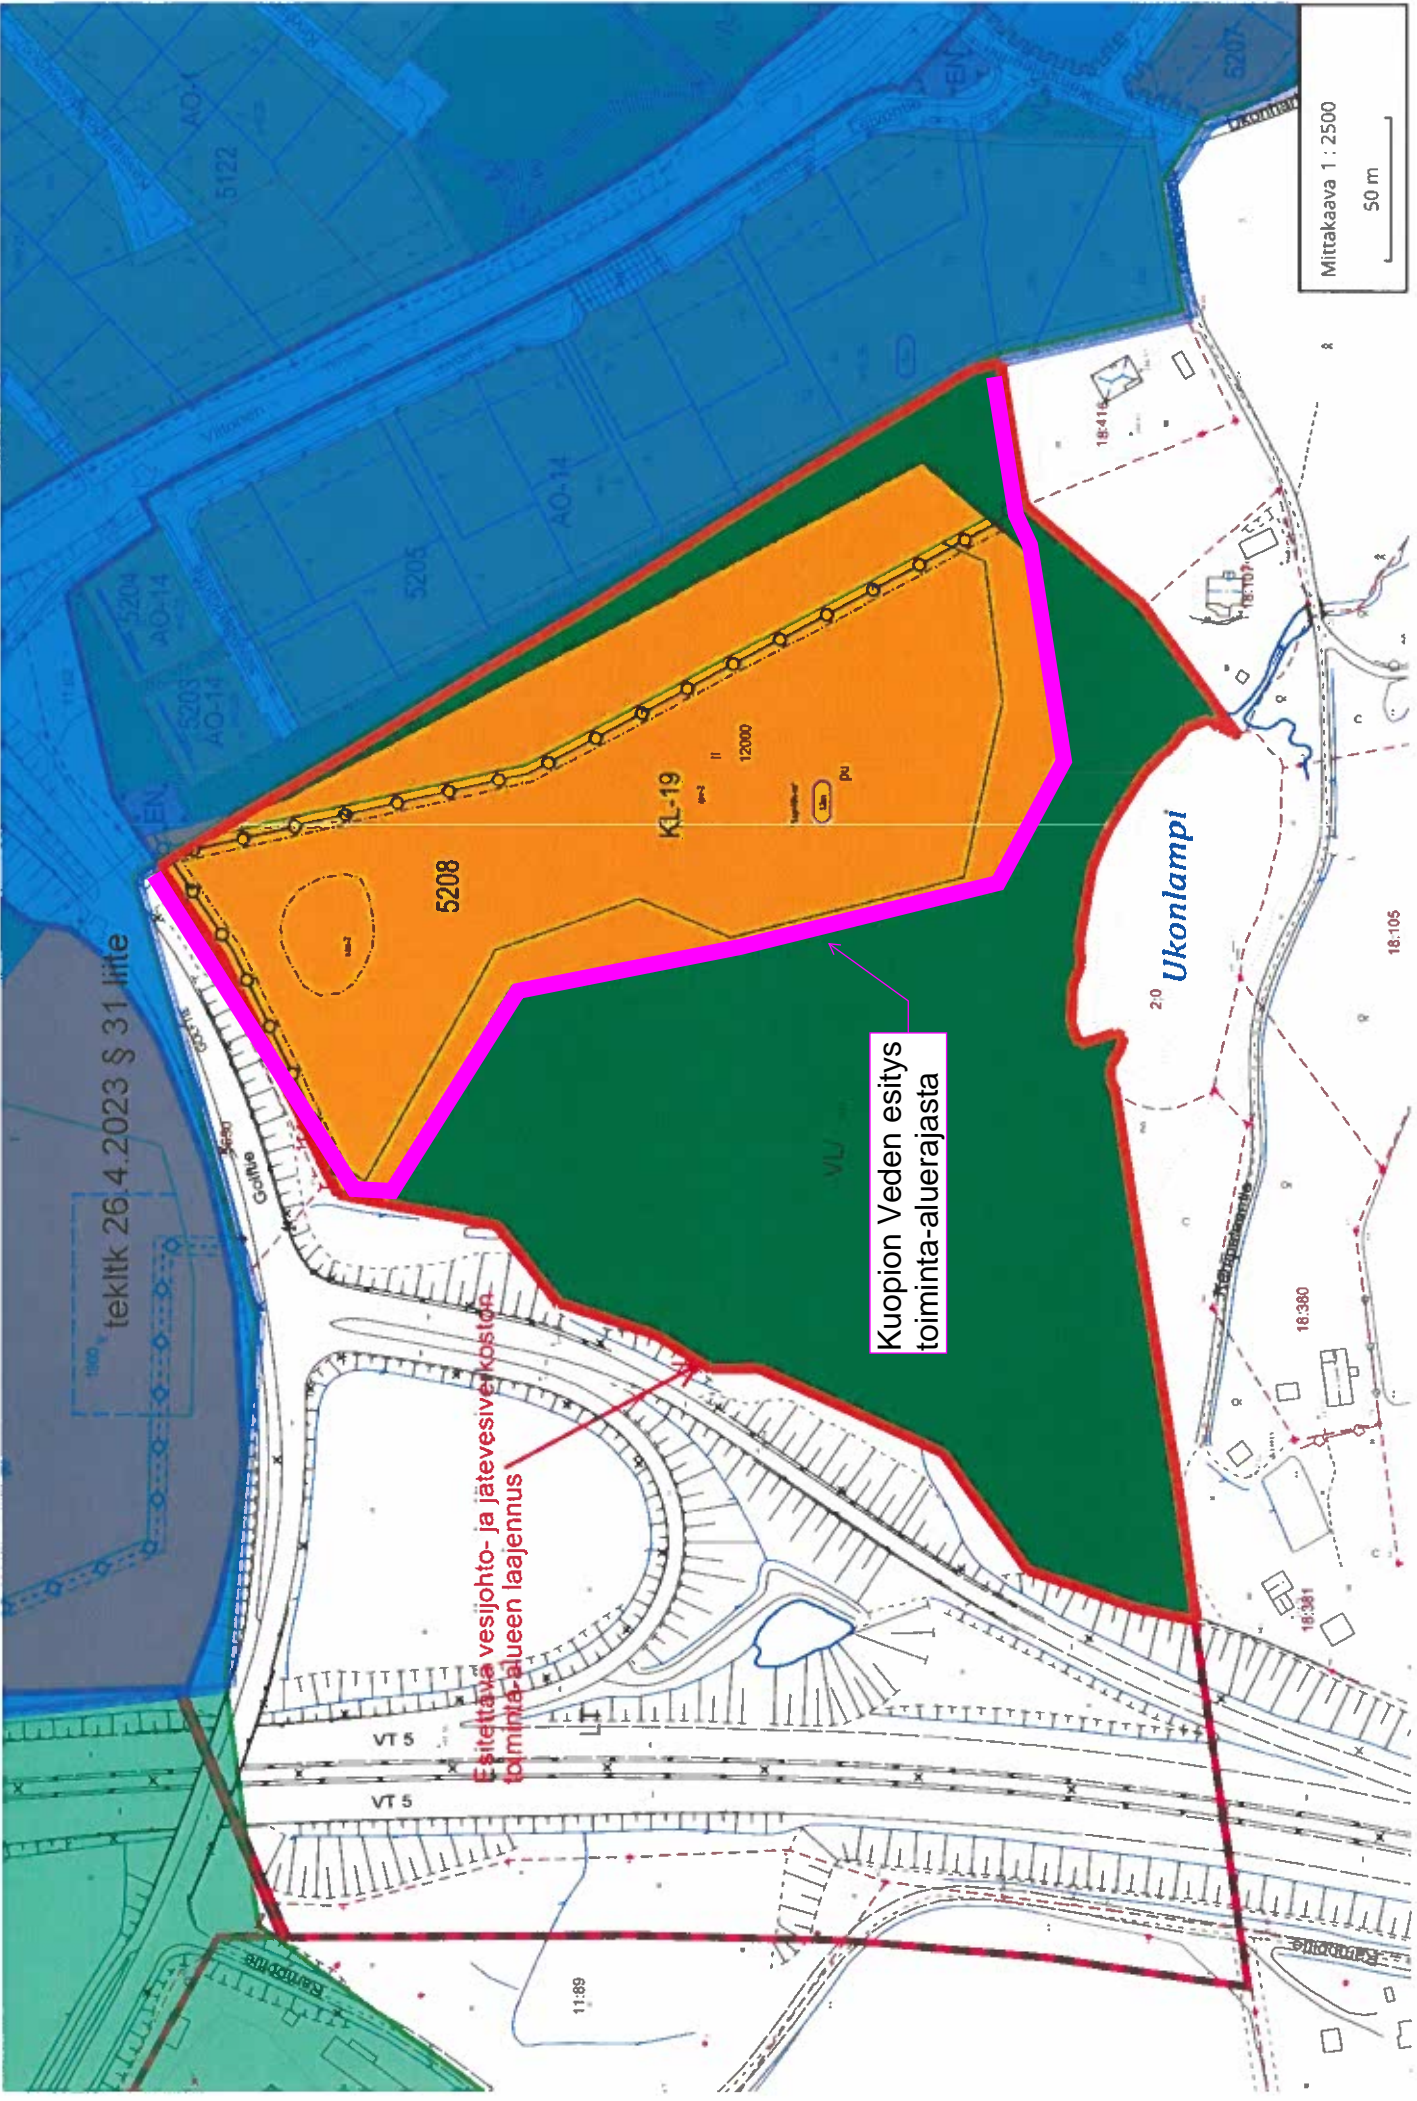

Esitettävä vesijohto- ja jätevesiverkostojen toiminta-alueen laajennus

Kuopion Veden esitys toiminta-aluearajasta

Mittakaava 1 : 2500
50 m

SIGNATURES**ALLEKIRJOITUKSET****UNDERSKRIFTER****SIGNATURER****UNDERSKRIFTER**

This documents contains 5 pages before this page

Dokumentet inneholder 5 sider før denne siden

Tämä asiakirja sisältää 5 sivua ennen tätä sivua

Dette dokument indeholder 5 sider før denne side

Detta dokument innehåller 5 sidor före denna sida

authority to sign

representative

custodial

asemavaltuus

nimenkirjoitusoikeus

huoltaja/edunvalvoja

ställningsfullmakt

firmateckningsrätt

förvaltare

autoritet til å signere

representant

foresatte/verge

myndighed til at underskrive

repræsentant

frihedsberøvende