tekltk 23.10.2023 § 58 liite

HUOM! Kaapeleiden
korkotasot ei tiedossa,
sijanti on likimääräinen!

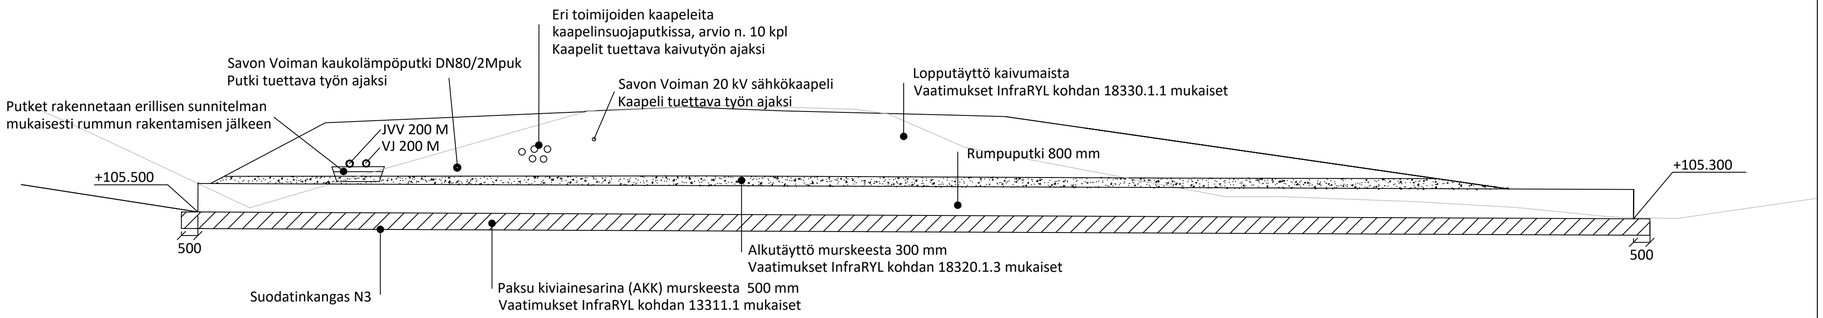


## Rumpukaivannon poikkileikkaus

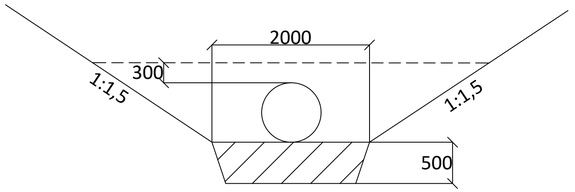


Koordinaattijärjestelmä ETRS-GK27
Korkeusjärjestelmä N2000

| Merkki | Muutos | Pvm | Suunn. | Tark. |
|---|---|---|---|---|

Hankkeen nimi
Valtatien 9 parantaminen välillä Lotteinen - Jännevirta, Siilinjärvi
Rakentamissuunnitelma

Piirustuksen sisältö
Rakenteellinen tyyppipoikkileikkaus
Rumpupiirustus K14J, (rumpu 2)

DESTIA A COLAS COMPANY | Siilinjärven kunta | VÄYLÄ

| | | | | | |
|---|---|---|---|---|---|
| Pvm 6.9.2023 | Suunn. Riku Reijonen | Pvm 6.9.2023 | | Pvm 6.9.2023 | Tark. |
| | Proj.pääll. Heimo Hätinen | | Timo Korhonen | | Hyv. Harri Liikanen |

Tierekisteritunnus | Mittakaava 1:100 | Piir.nro R6/3-3