


tekltk 23.10.2023 § 58 liite

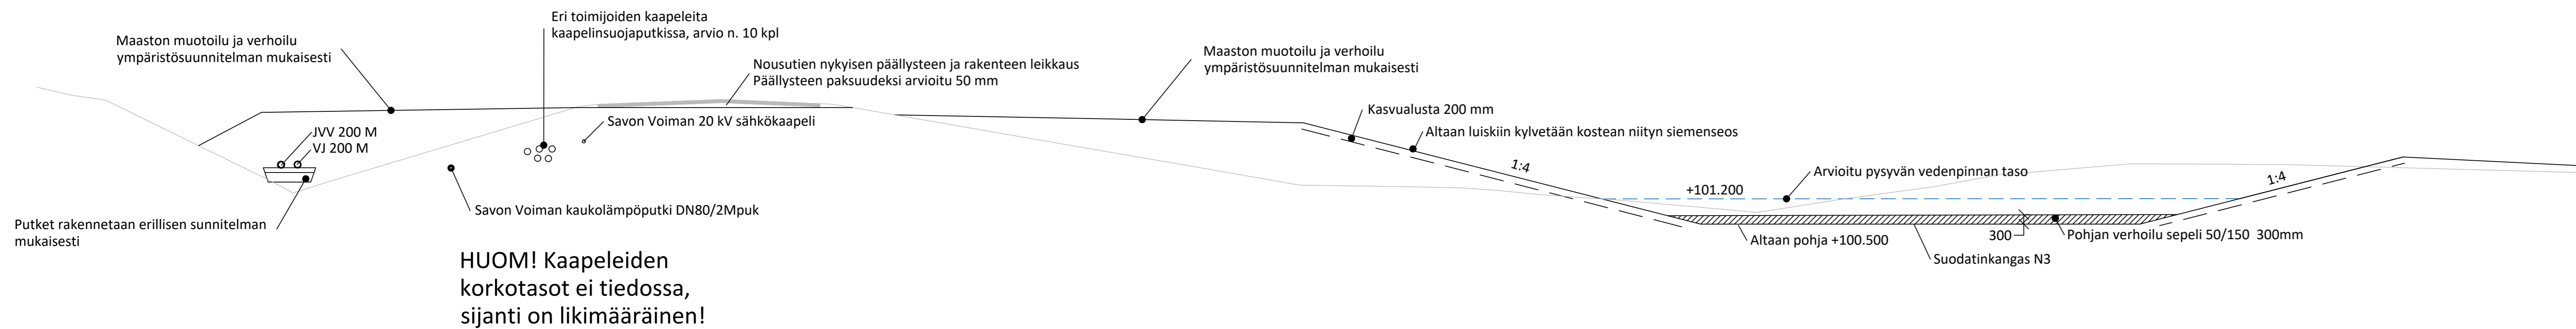

Koordinaattijärjestelmä ETRS-GK27  
Korkeusjärjestelmä N2000

Merkki	Muutos	Pvm	Suunn.	Tark.
Hankkeen nimi Valtatien 9 parantaminen välillä Lotteinen - Jännevirta, Siilinjärvi Rakentamissuunnitelma				
Piirustuksen sisältö Rakenteellinen tyyppipoikkileikkaus Hulevesiallas ja maaston muotoilu				
Pvm 6.9.2023	Suunn. Riku Reijonen	Pvm 6.9.2023	Pvm 6.9.2023	Tark. Harri Liikainen
Proj.pääll. Heimo Hättinen		Mittakaava 1:100		Piir.no R6/3-2