



tekltk 23.10.2023 § 58 liite

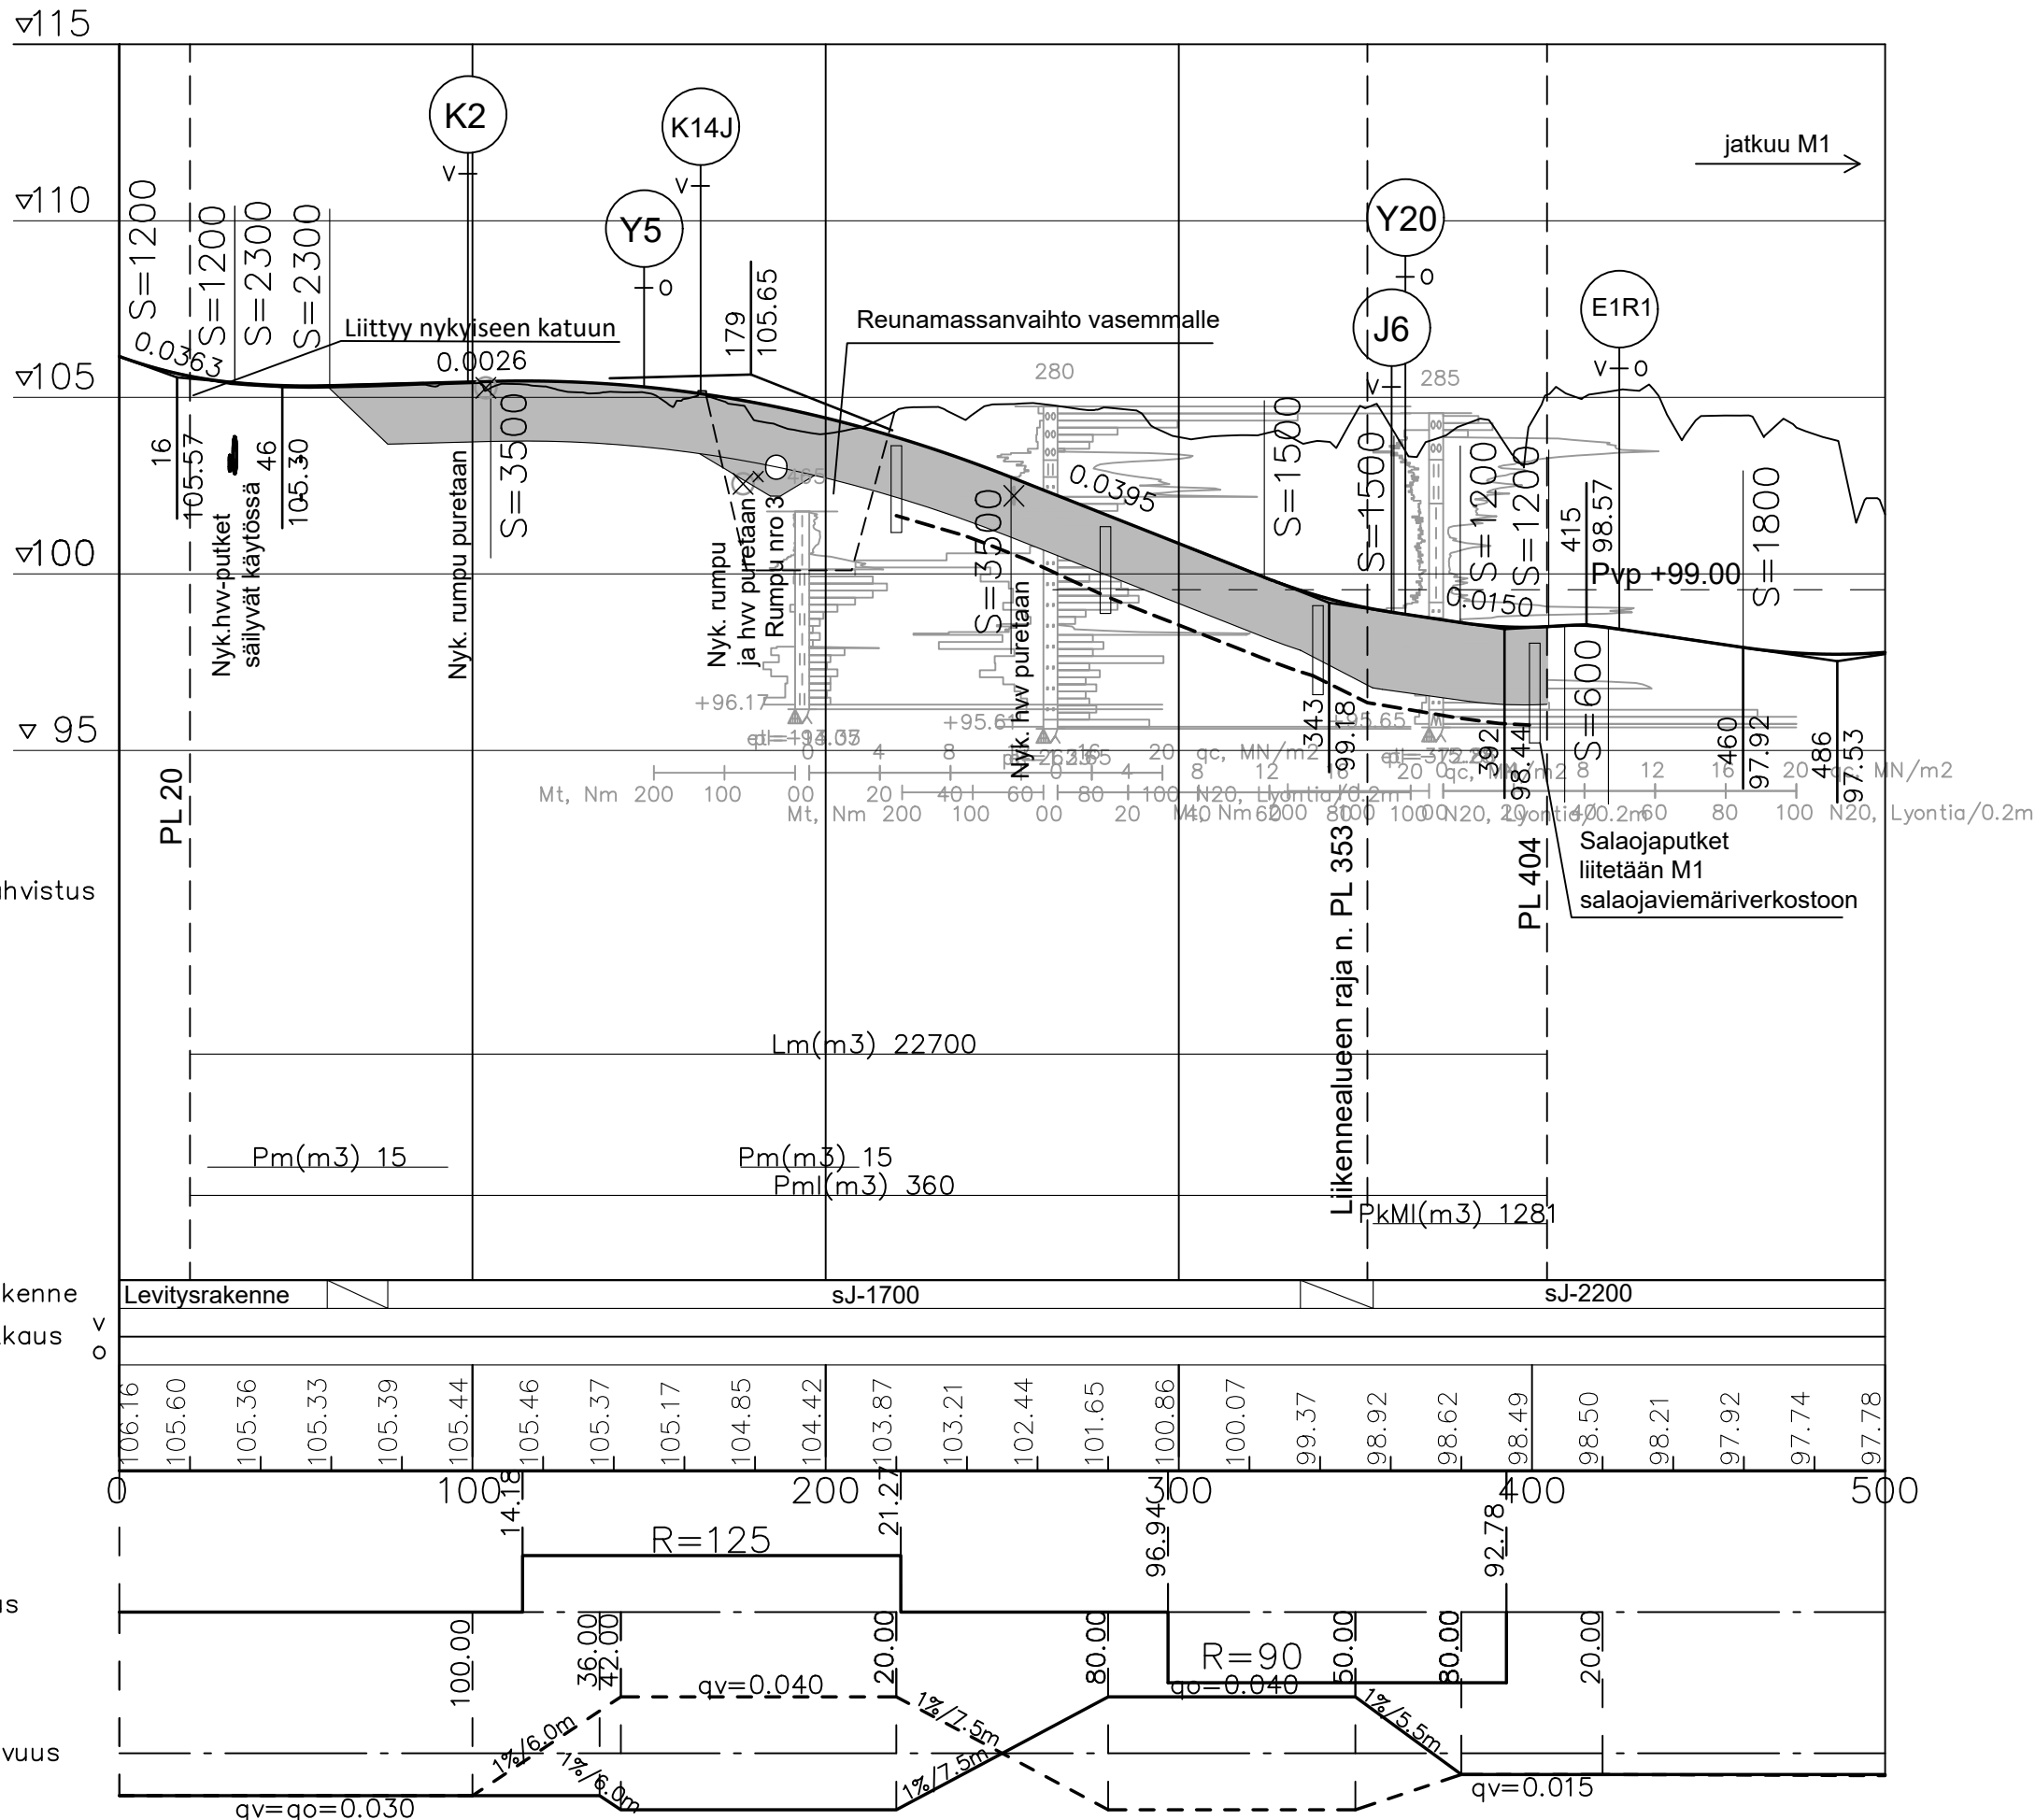

K1 Liikennetekninen poikkileikkaus

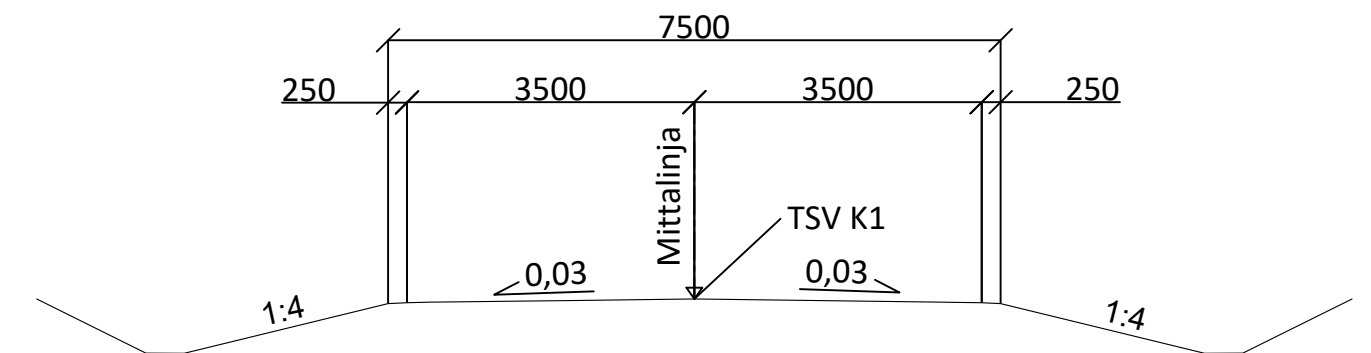

Koordinaattijärjestelmä ETRS-GK27
Korkeusjärjestelmä N2000

Merkki	Muutos	Pvm	Suunn.	Tark.
Hankkeen nimi Valtatien 9 parantaminen välillä Lotteinen - Jännevirta, Siilinjärvi Rakentamissuunnitelma				
Pirustuksen sisältö Pituusleikkaus K1 plv 20-404				
DESTIA A COLAS COMPANY		Siilinjärven kunta		VÄYLÄ
Pvm 6.9.2023	Suunn. Riku Reijonen Proj.pääll. Heimo Häتينen	Pvm 6.9.2023	Tark. Timo Korhonen	Tark. Hyv. Harri Liikanen
Tierekisteritunnus		Mittakaava 1:2000	Piiir.nro R6/2-1	