



Tyypipoikkileikkaus  
RUUKINRANTA

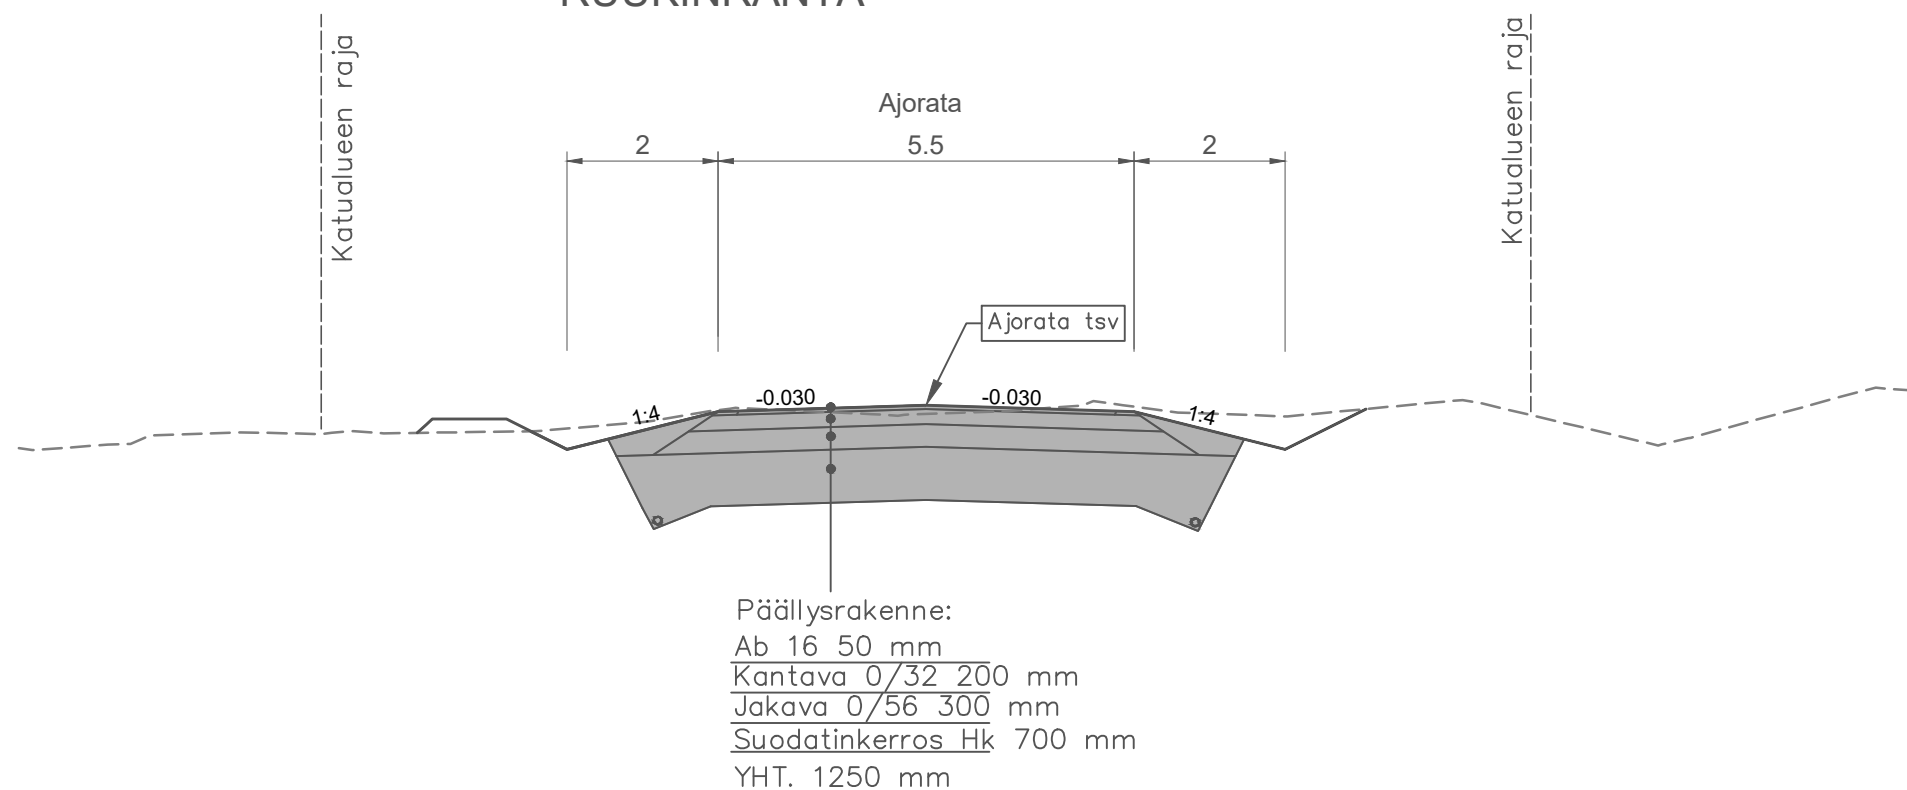

Tyypipoikkileikkaus  
LASKUOJA 1



Tyypipoikkileikkaus  
YKSITYISTIE 1

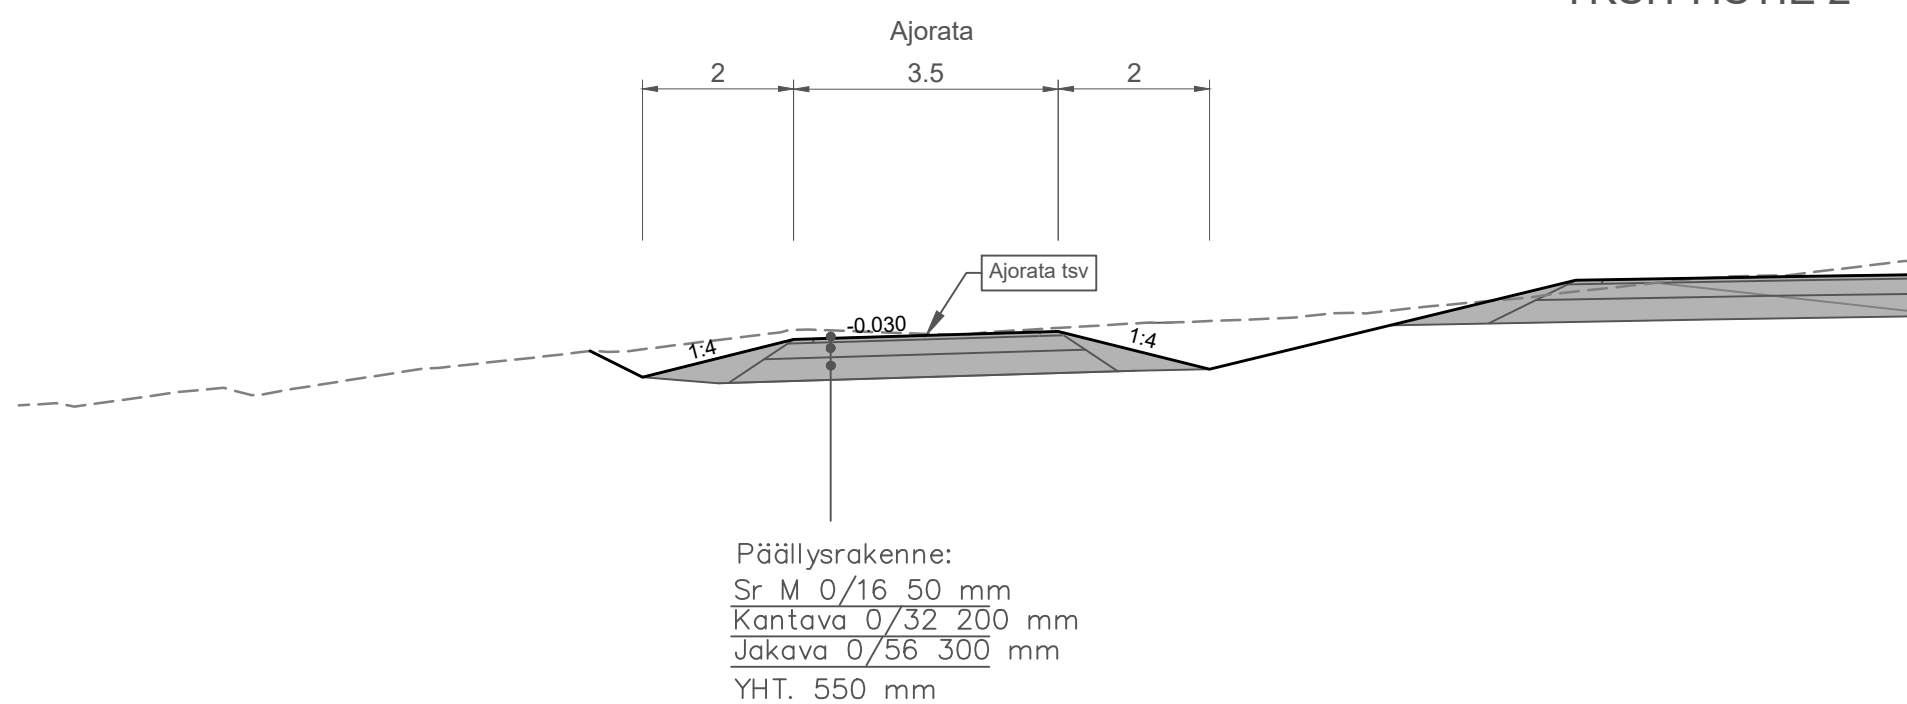

LUONNOS



VUORELA	Suhde 1:100	Päiväys 8.11.2023
Ruukinranta		Tekn.ltk.
Tyypipoikkileikkaukset	Piirt.	§
	Suunn. AV	Muutos
	Tarkast.	Muutos
TEKNISET PALVELUT PL 5 71801 (Oppipojantie 4) SIILINJÄRVI		Nro 2137.3