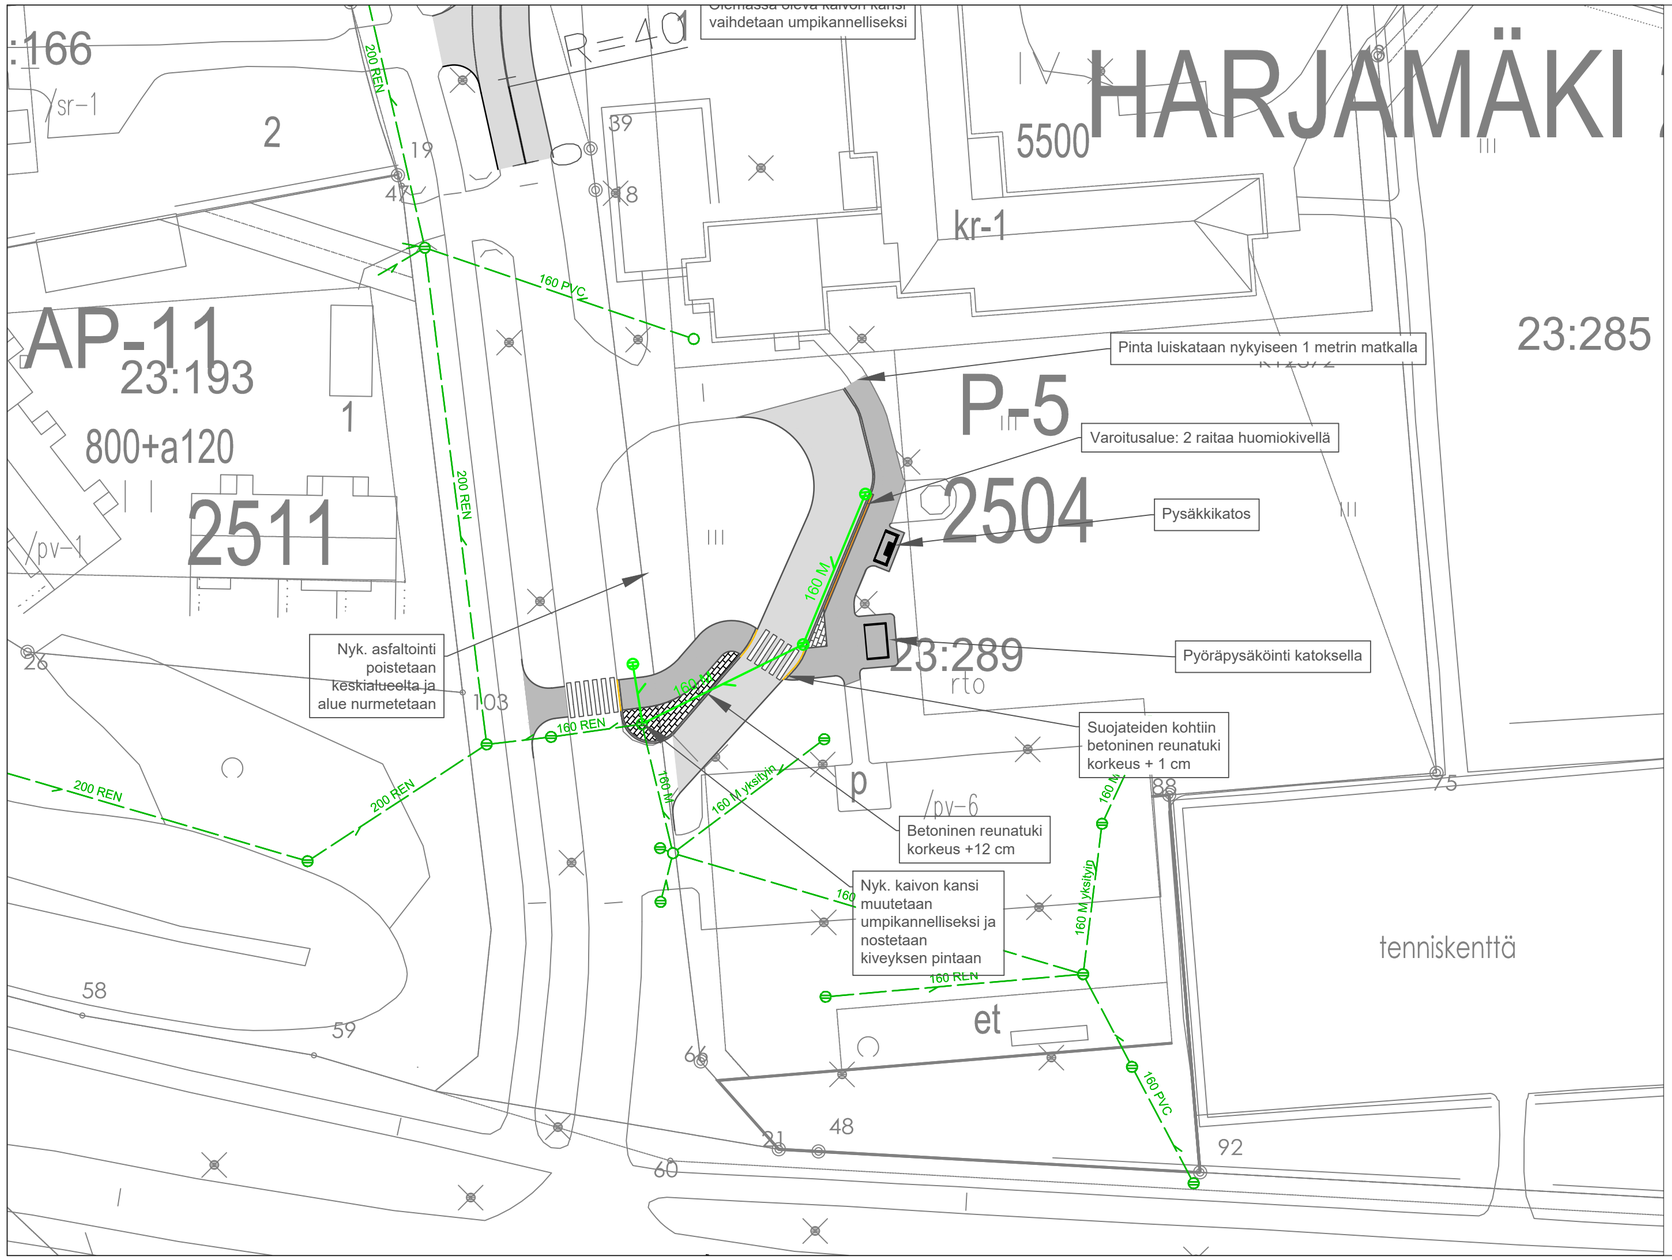

LUONNOS

SIILINJÄRVI

HARJAMÄKI	Suhde 1:500	Päiväys 15.3.2024
Isoharjantie / Piikkitie		Tekn.ltk.
Katusuunnitelma	Piirt.	§
Linja-autojen kääntöpaikka	Suunn. AV	Muutos
Suunnitelmakartta	Tarkast.	Muutos
TEKNISET PALVELUT PL 5 71801 (Oppipojantie 4) SIILINJÄRVI		Nro 1289.4