


# Piikkitie

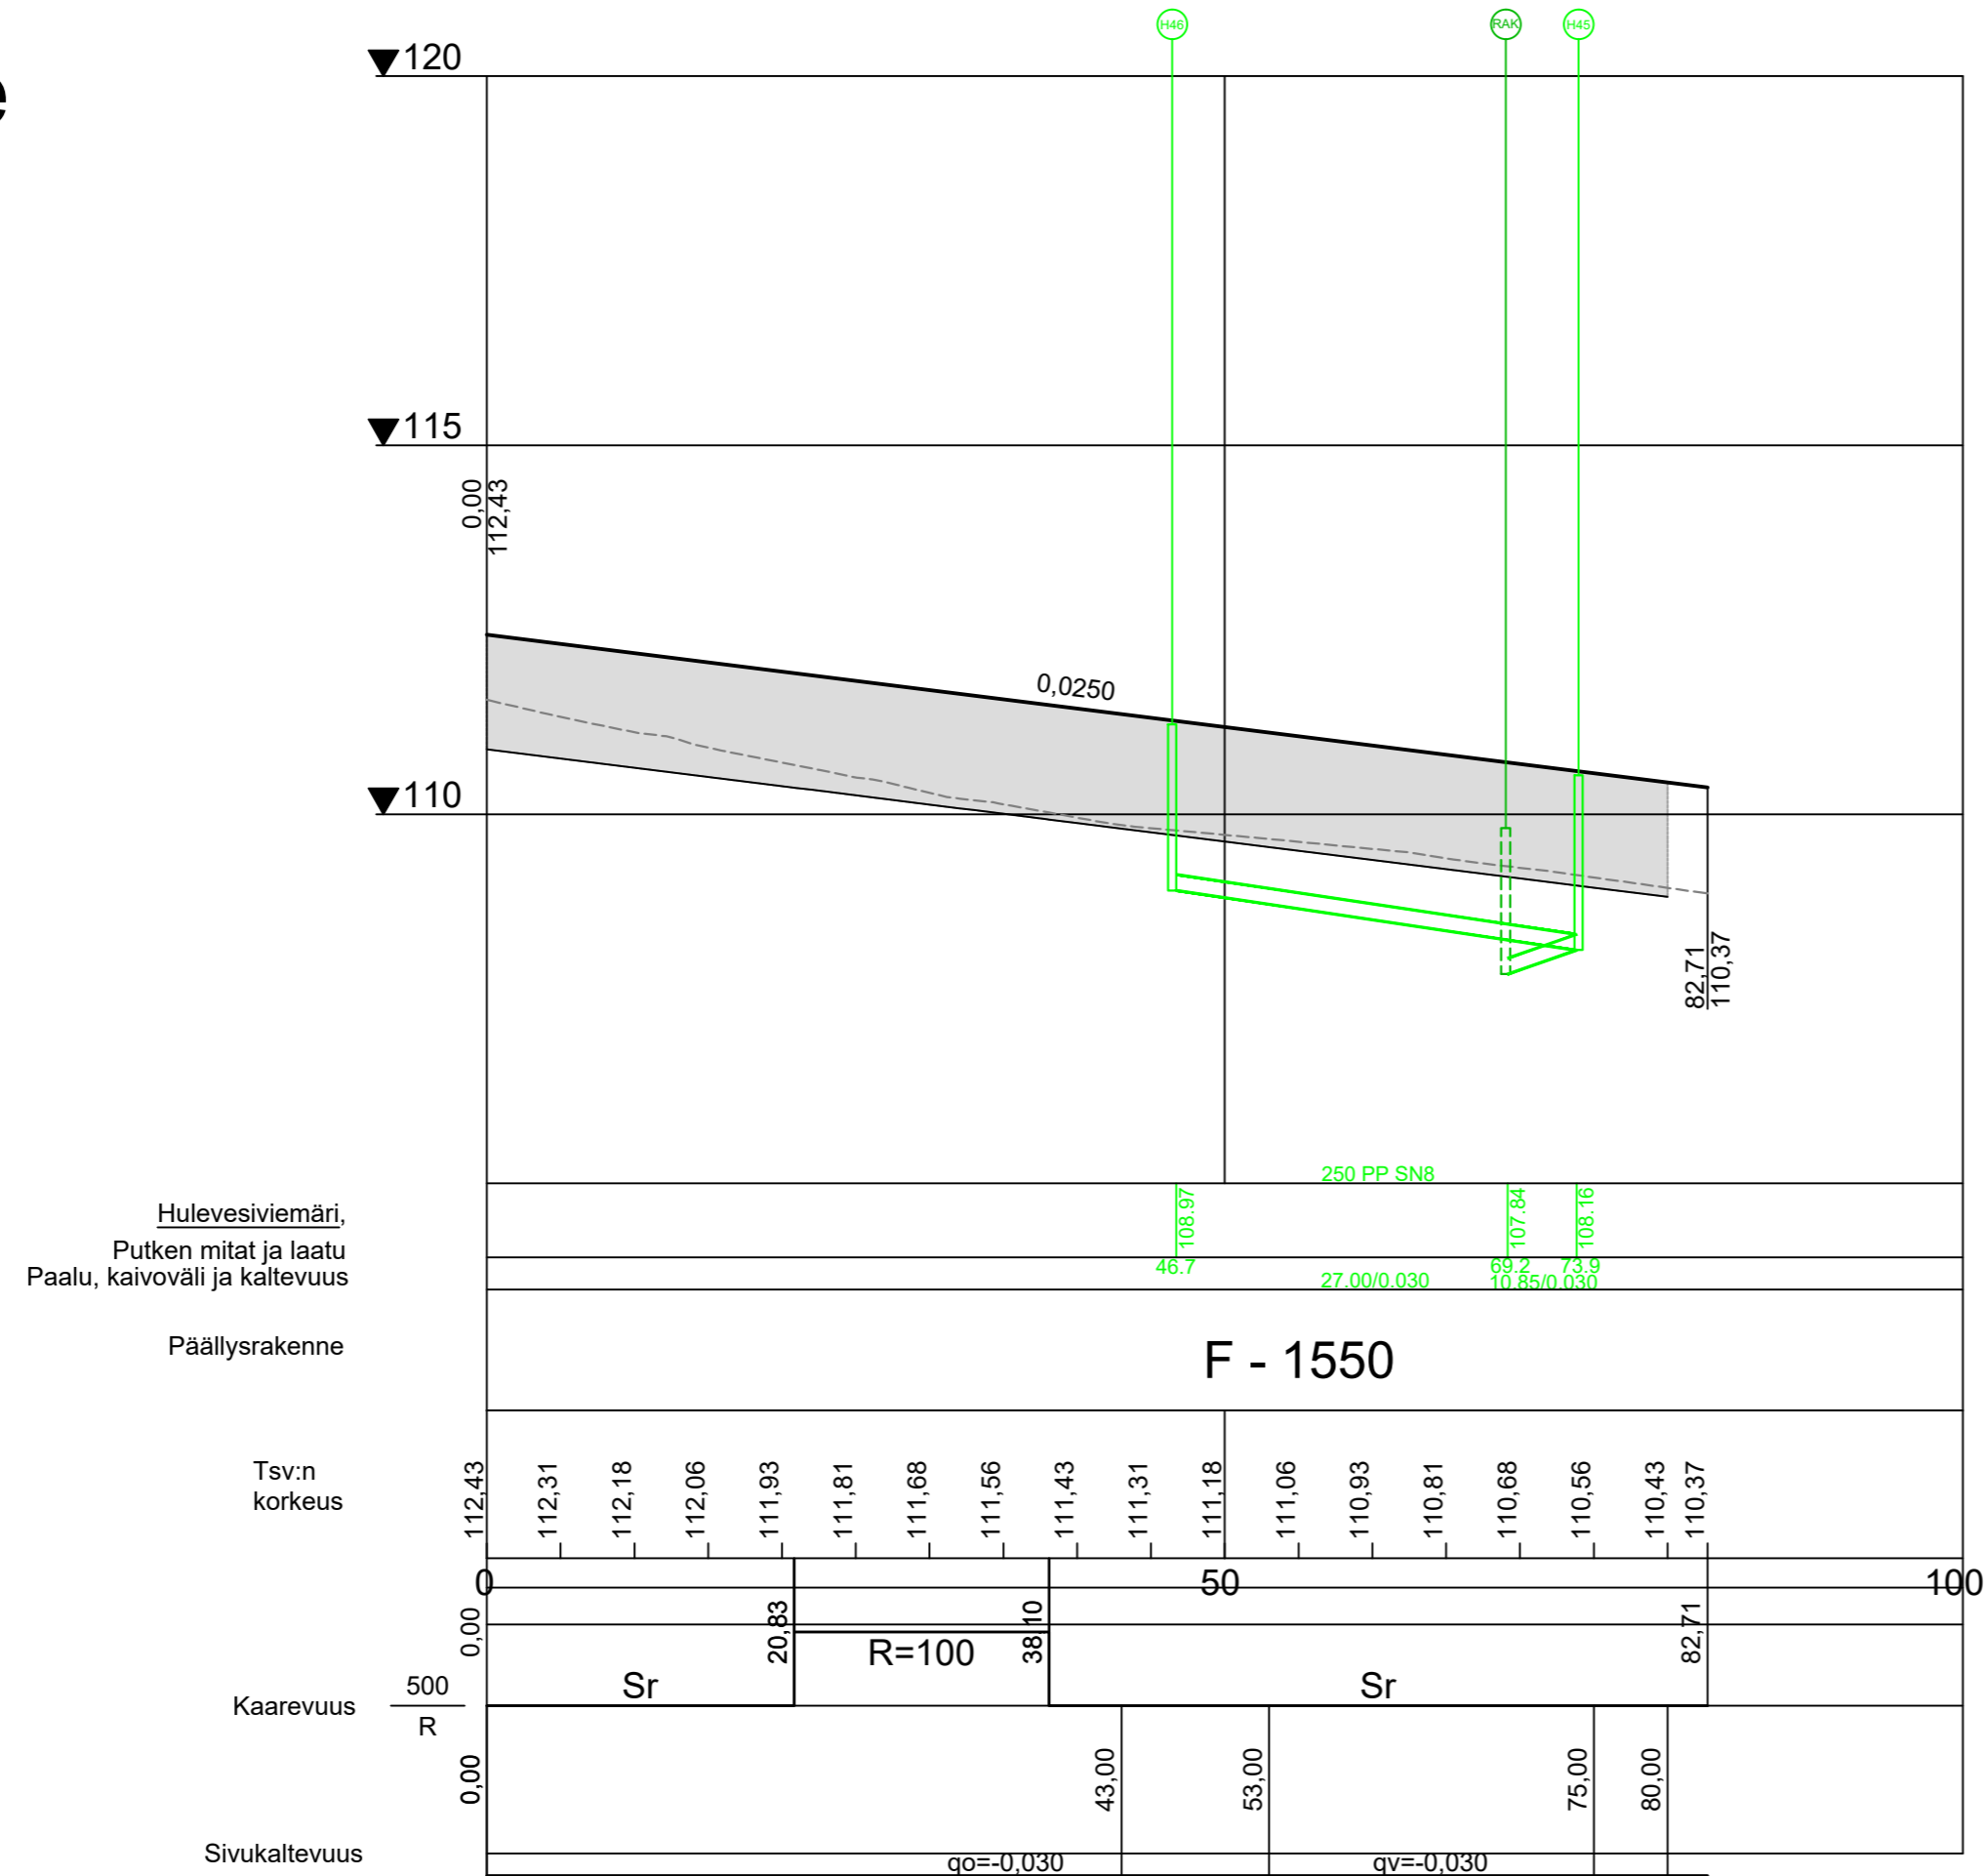

LUONNOS



|  |                   |                   |
|--|-------------------|-------------------|
| HARJAMÄKI  | Suhde 1:500/1:100 | Päiväys 15.3.2024 |
| Isoharjantie / Piikkitie                                     |                   | Tekn.ltk.         |
| Katusuunnitelma  | Piirt.            | §                 |
| Pituusleikkaus, Piikkitie                                    | Suunn. AV         | Muutos            |
|  | Tarkast.          | Muutos            |
| TEKNISET PALVELUT<br>PL 5 71801 (Oppipojantie 4) SIILINJÄRVI |                   | Nro 1289.6        |