




Tyypipoikkileikkaus
Isoharjantie PLV. 0-435

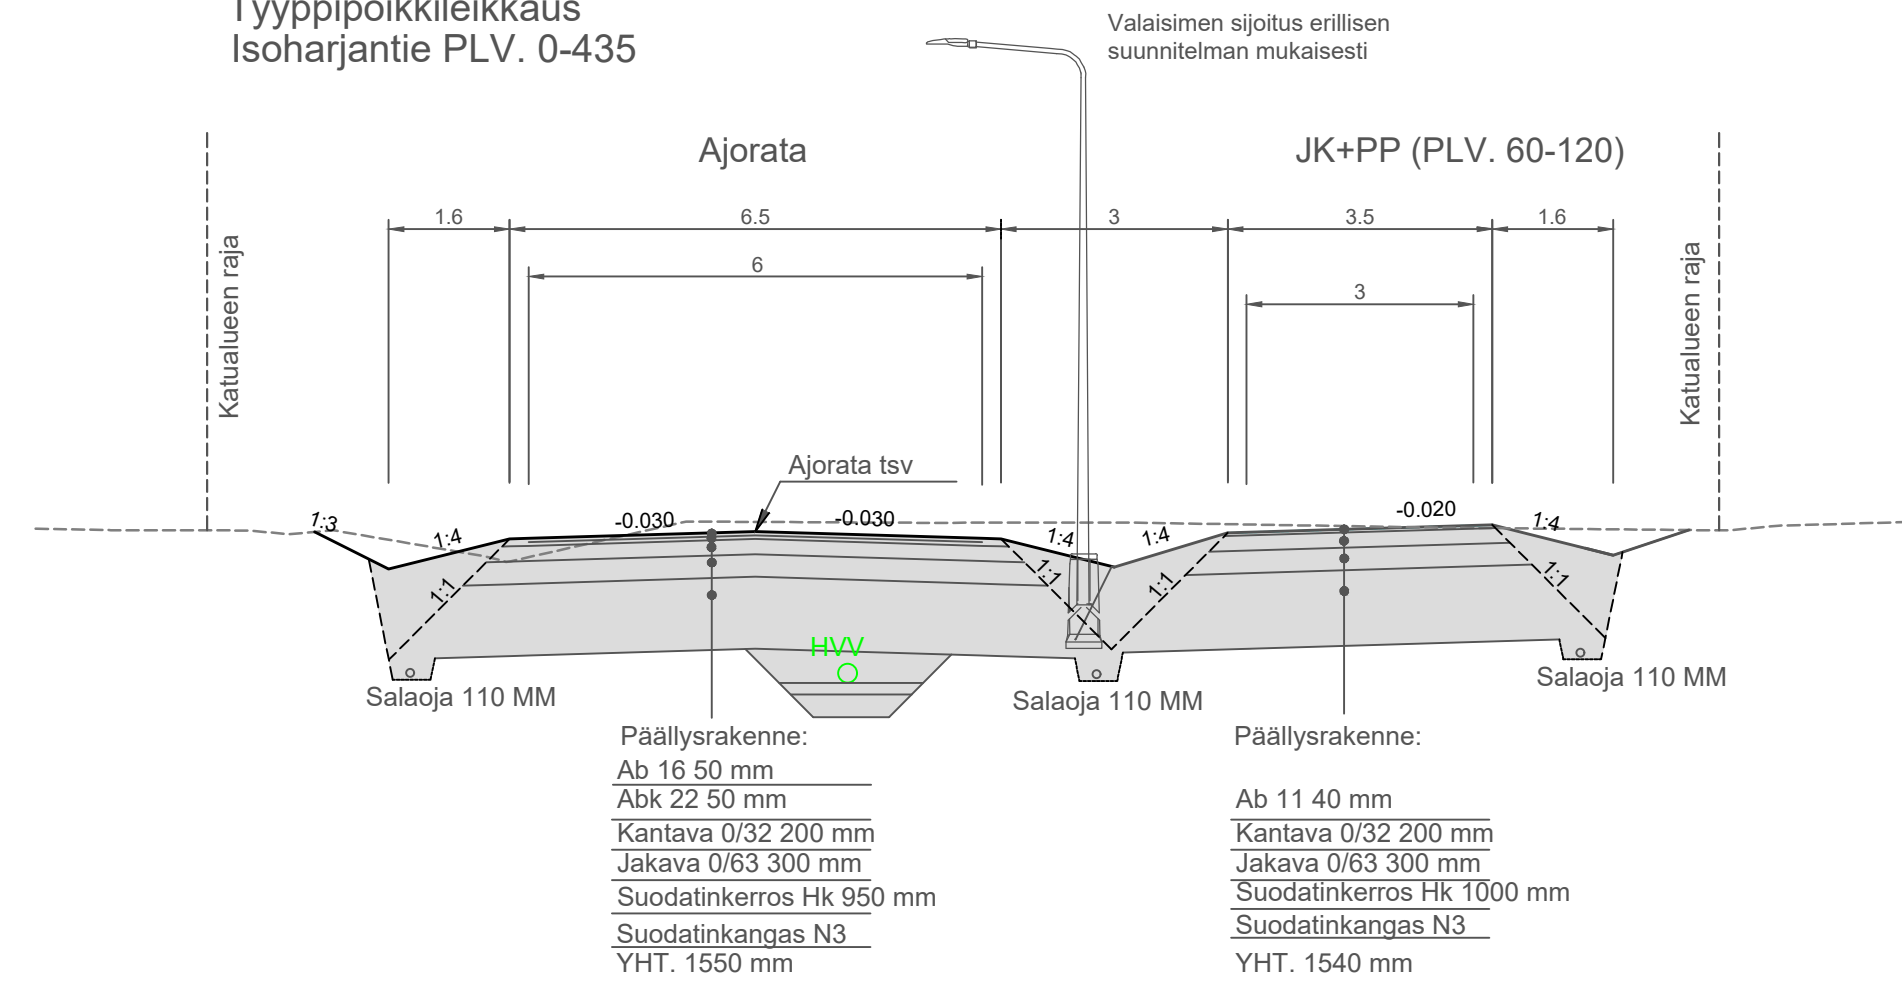

Tyypipoikkileikkaus
Piikkitie

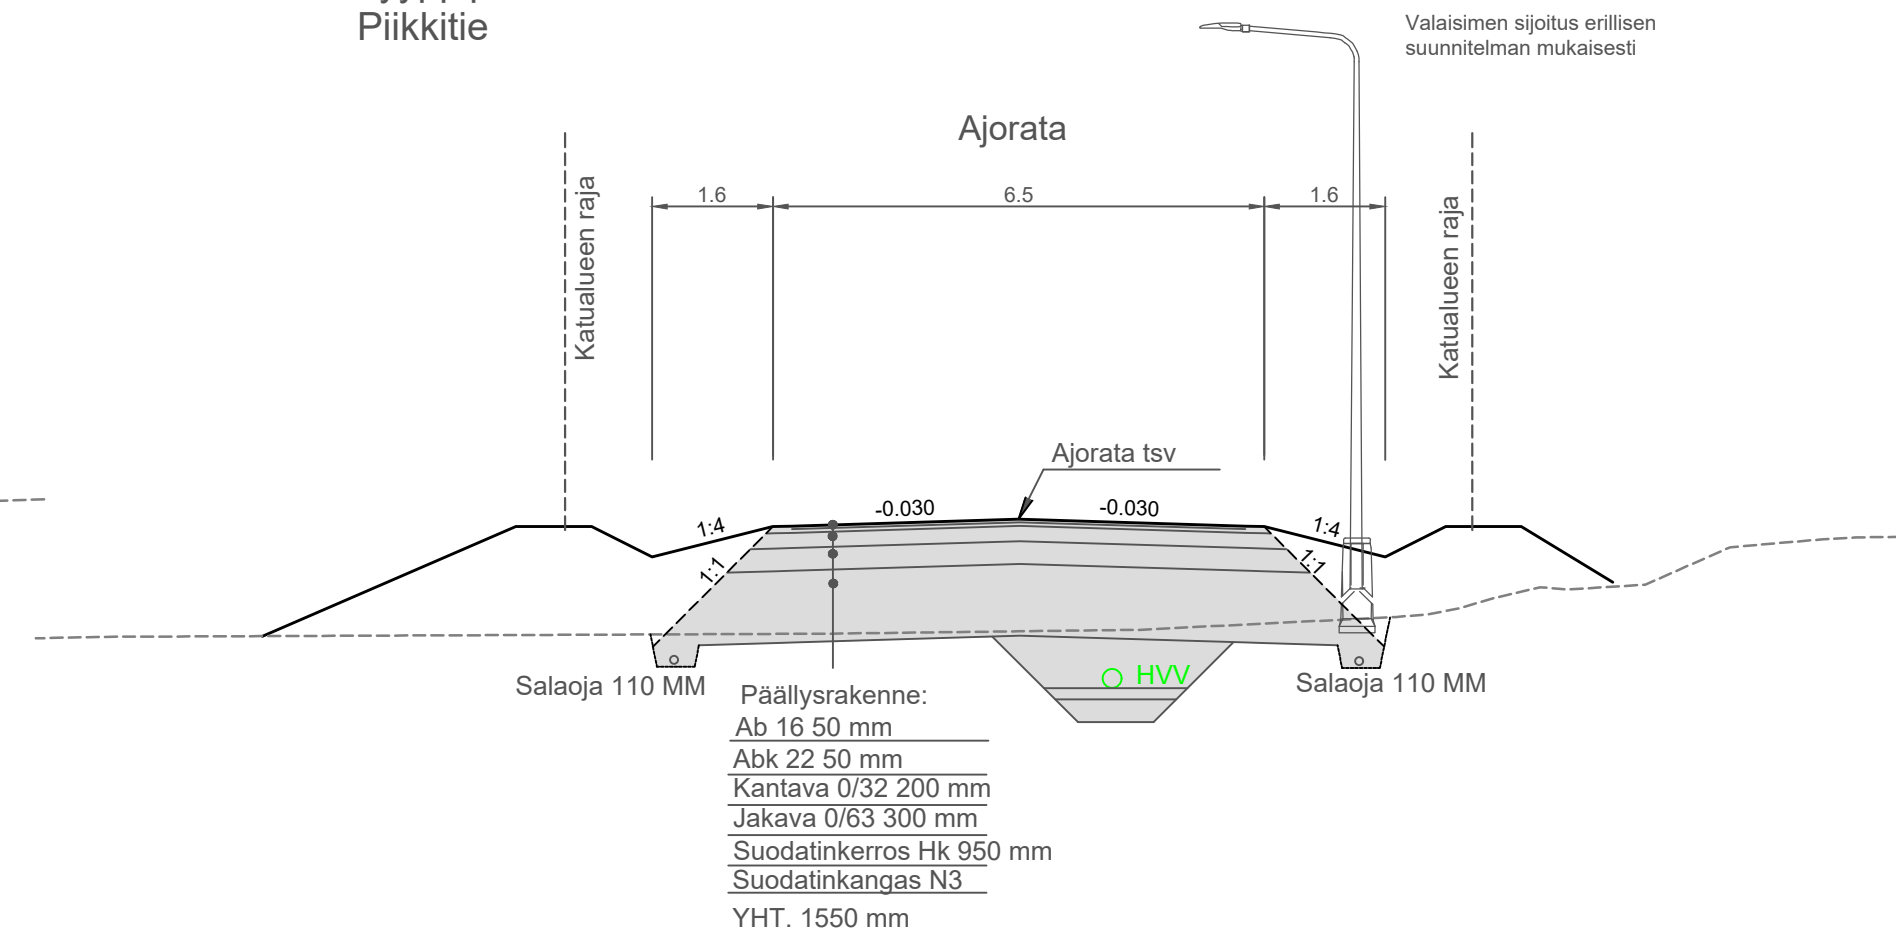

Tyypipoikkileikkaus
Isoharjantie PLV. 435-493

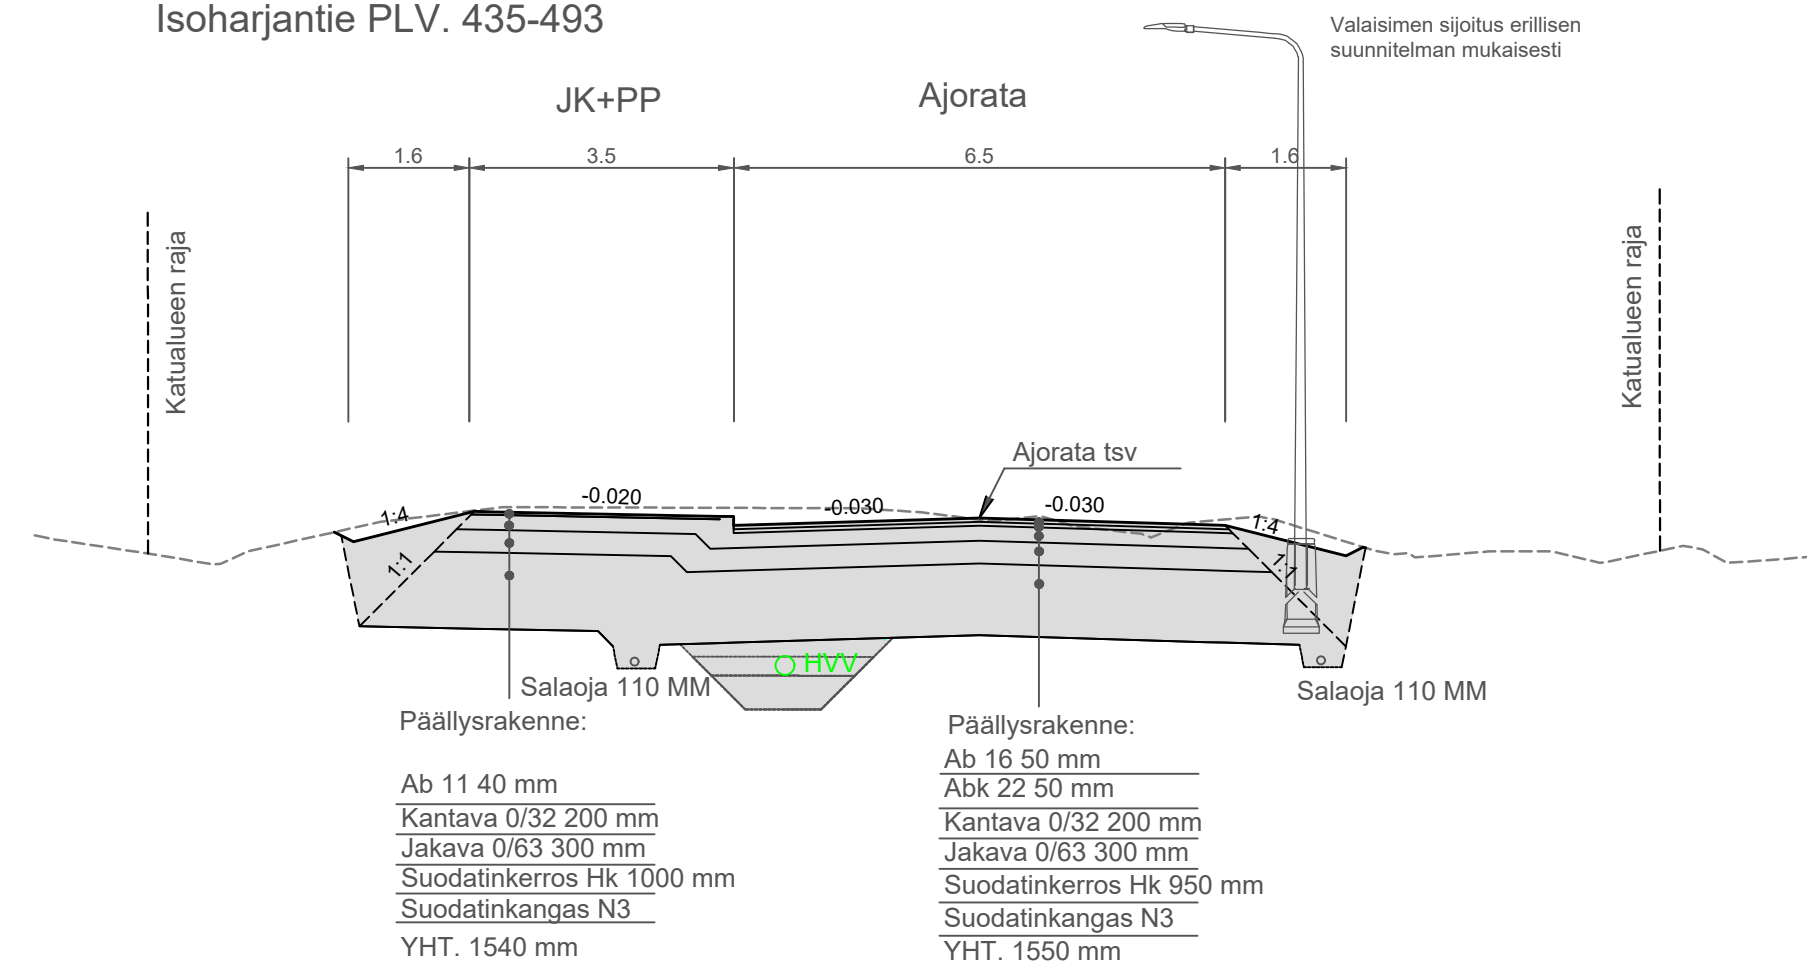

LUONNOS



HARJAMÄKI	Suhde 1:100	Päiväys 15.3.2024
Isoharjantie / Piikkitie		Tekn.ltk.
Katusuunnitelma	Piirt.	§
Tyypipoikkileikkaukset	Suunn. AV	Muutos
	Tarkast.	Muutos
TEKNISET PALVELUT PL 5 71801 (Oppijointie 4) SIILINJÄRVI		Nro 1289.7