



Jokisuuntie KLV

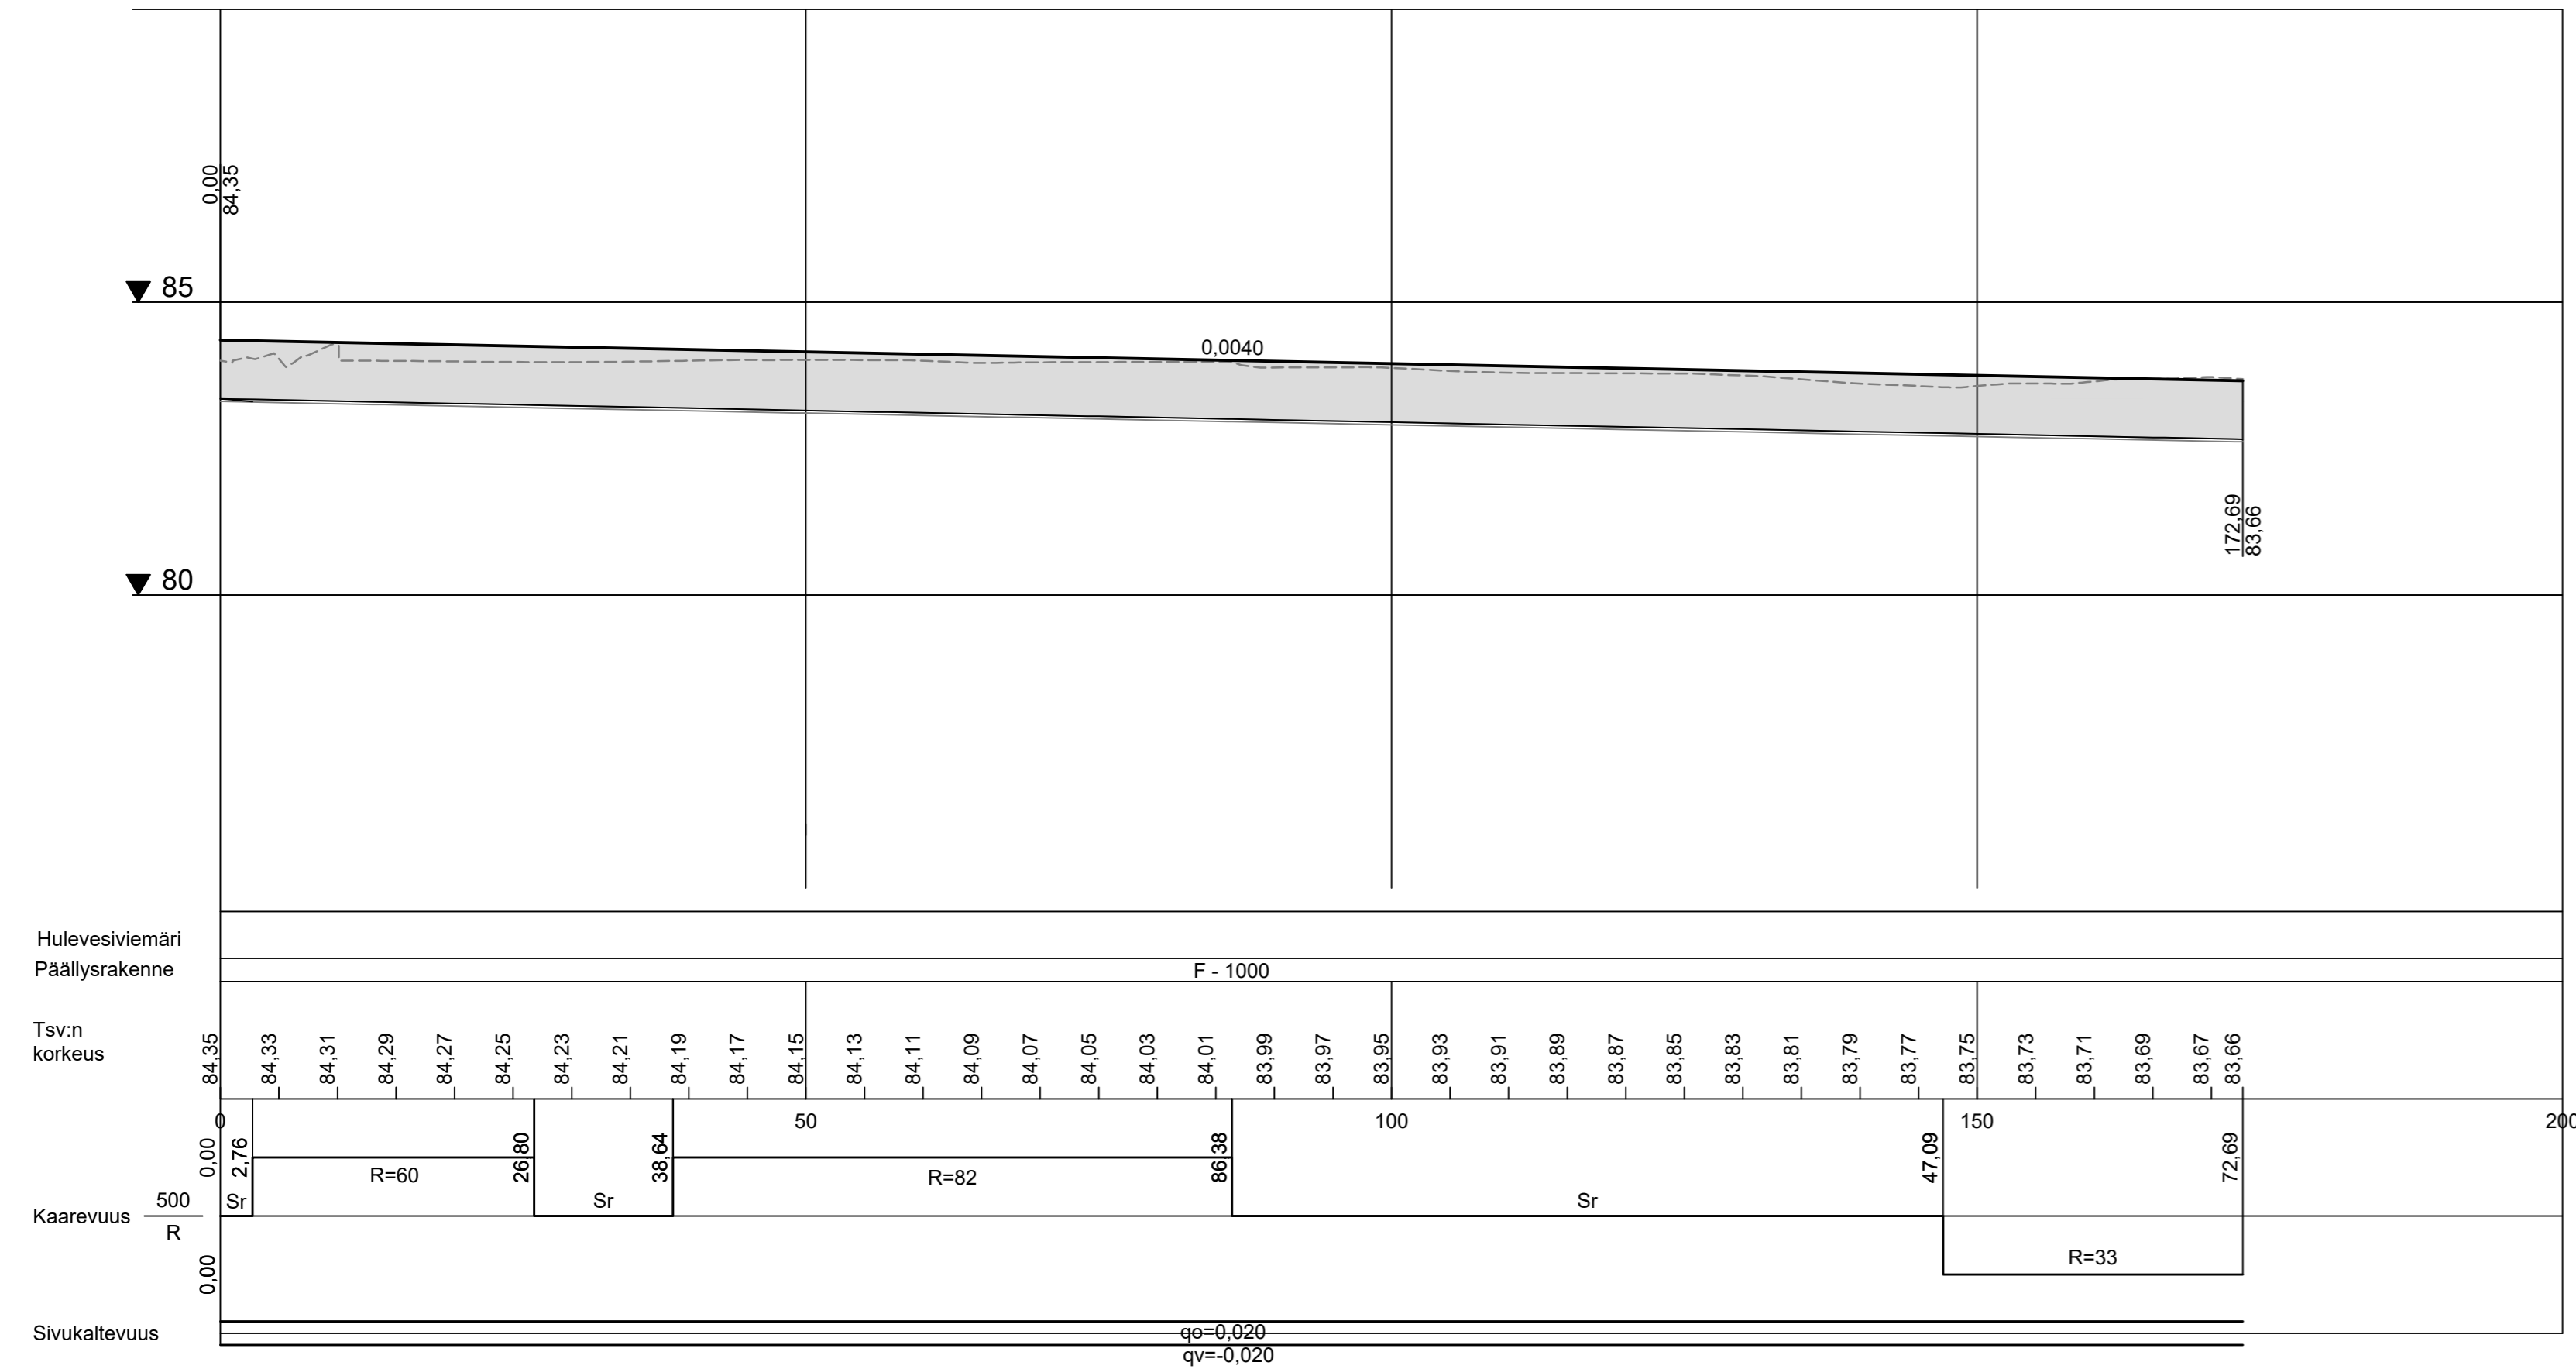

KLV Saharan suuntaan

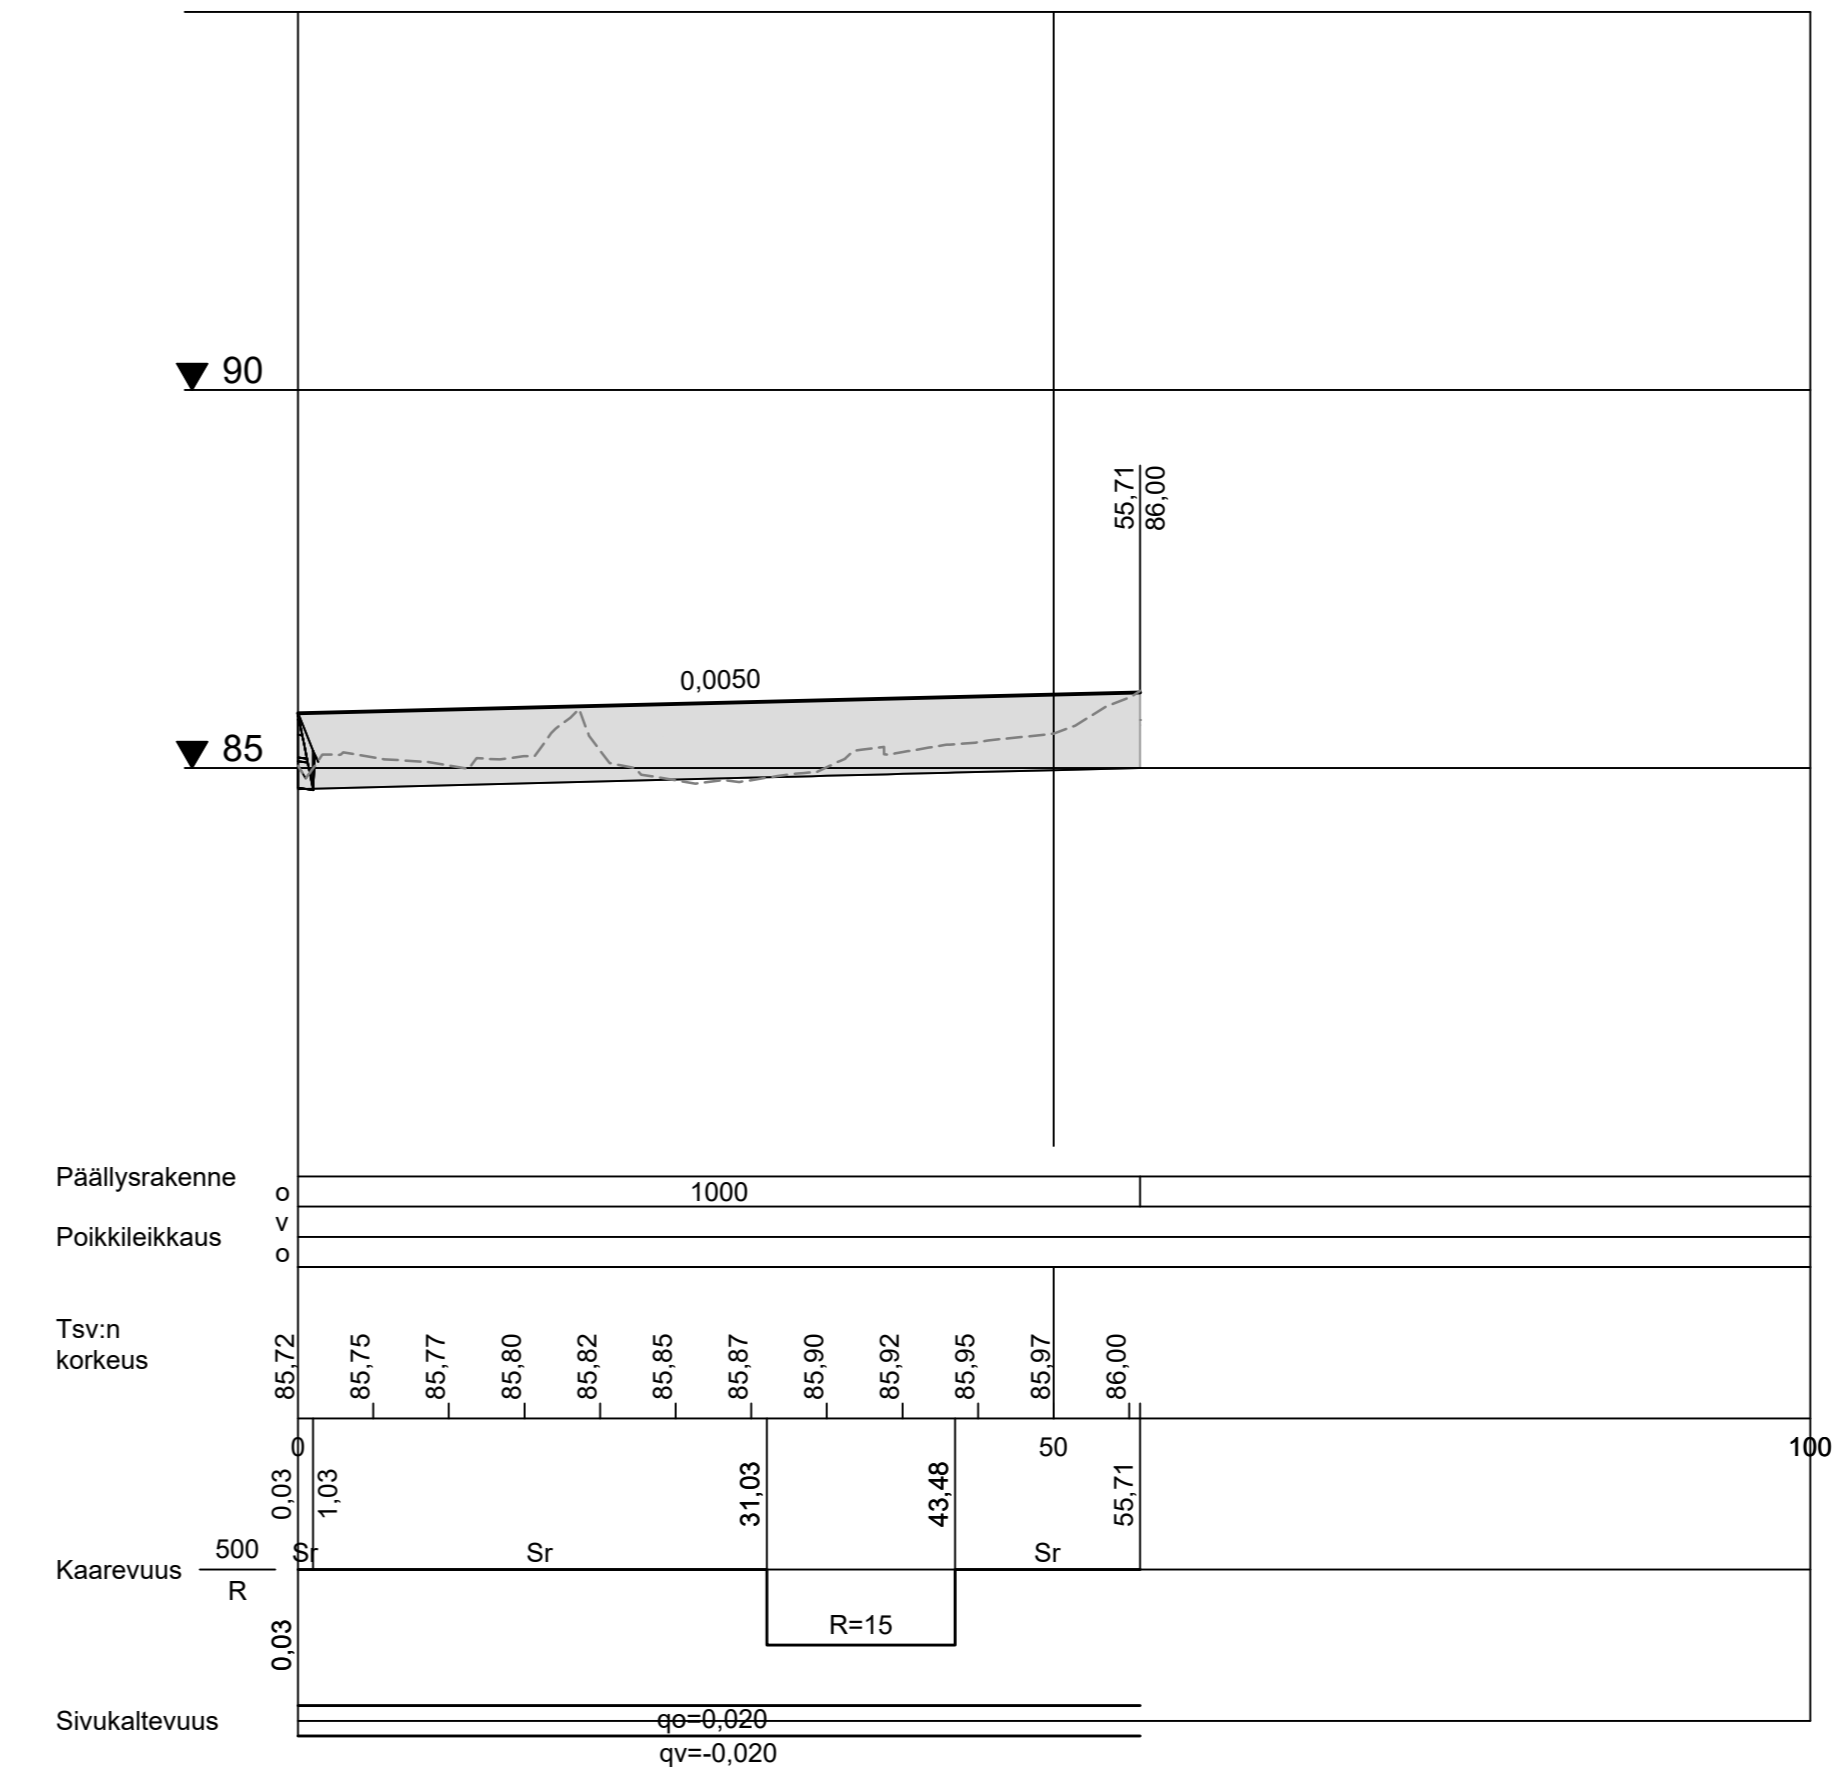

LUONNOS



SIILINPÄÄ	Suhde 1:1000/1:100	Päiväys 2.4.2024
Jokisuuntien saneeraus	Piirt.	Tekn.ltk.
Katusuunnitelma	Suunn. AV	Muutos
Pituusleikkaus, kevyen liikenteen väylät	Tarkast.	Muutos
TEKNISET PALVELUT PL 5 71801 (Oppipojantie 4) SIILINJÄRVI		Nro 1292.5