




Jokisuuntie KLV

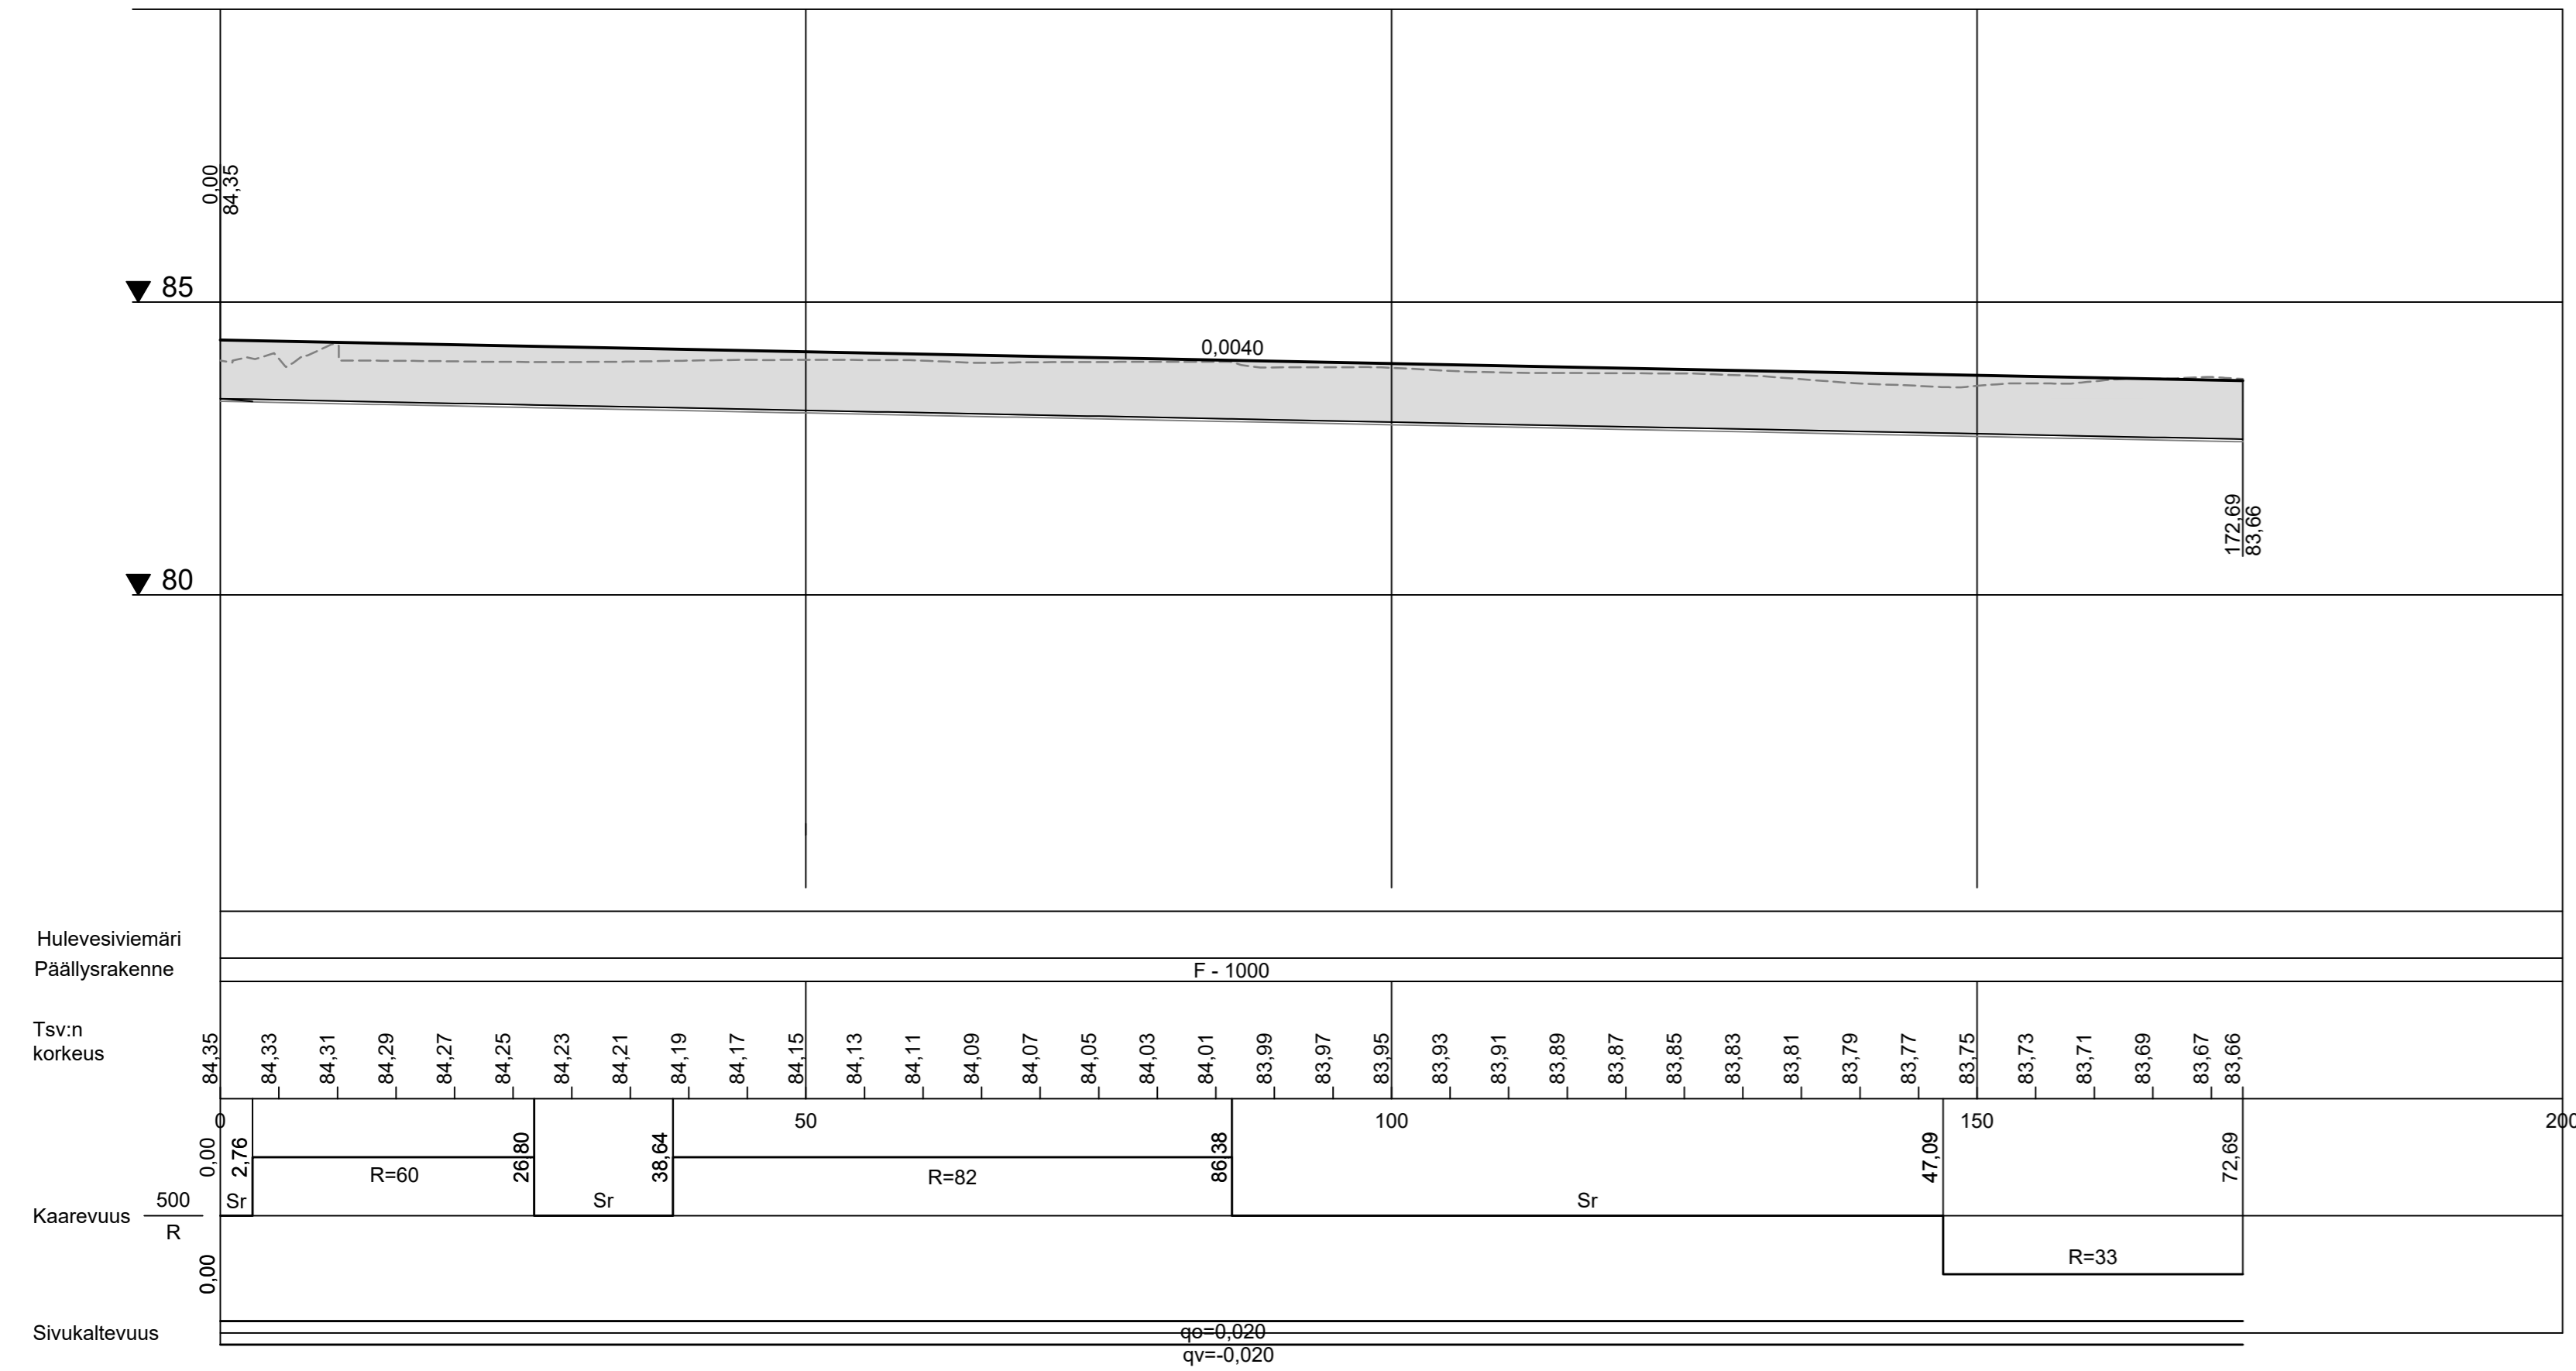

KLV Saharan suuntaan

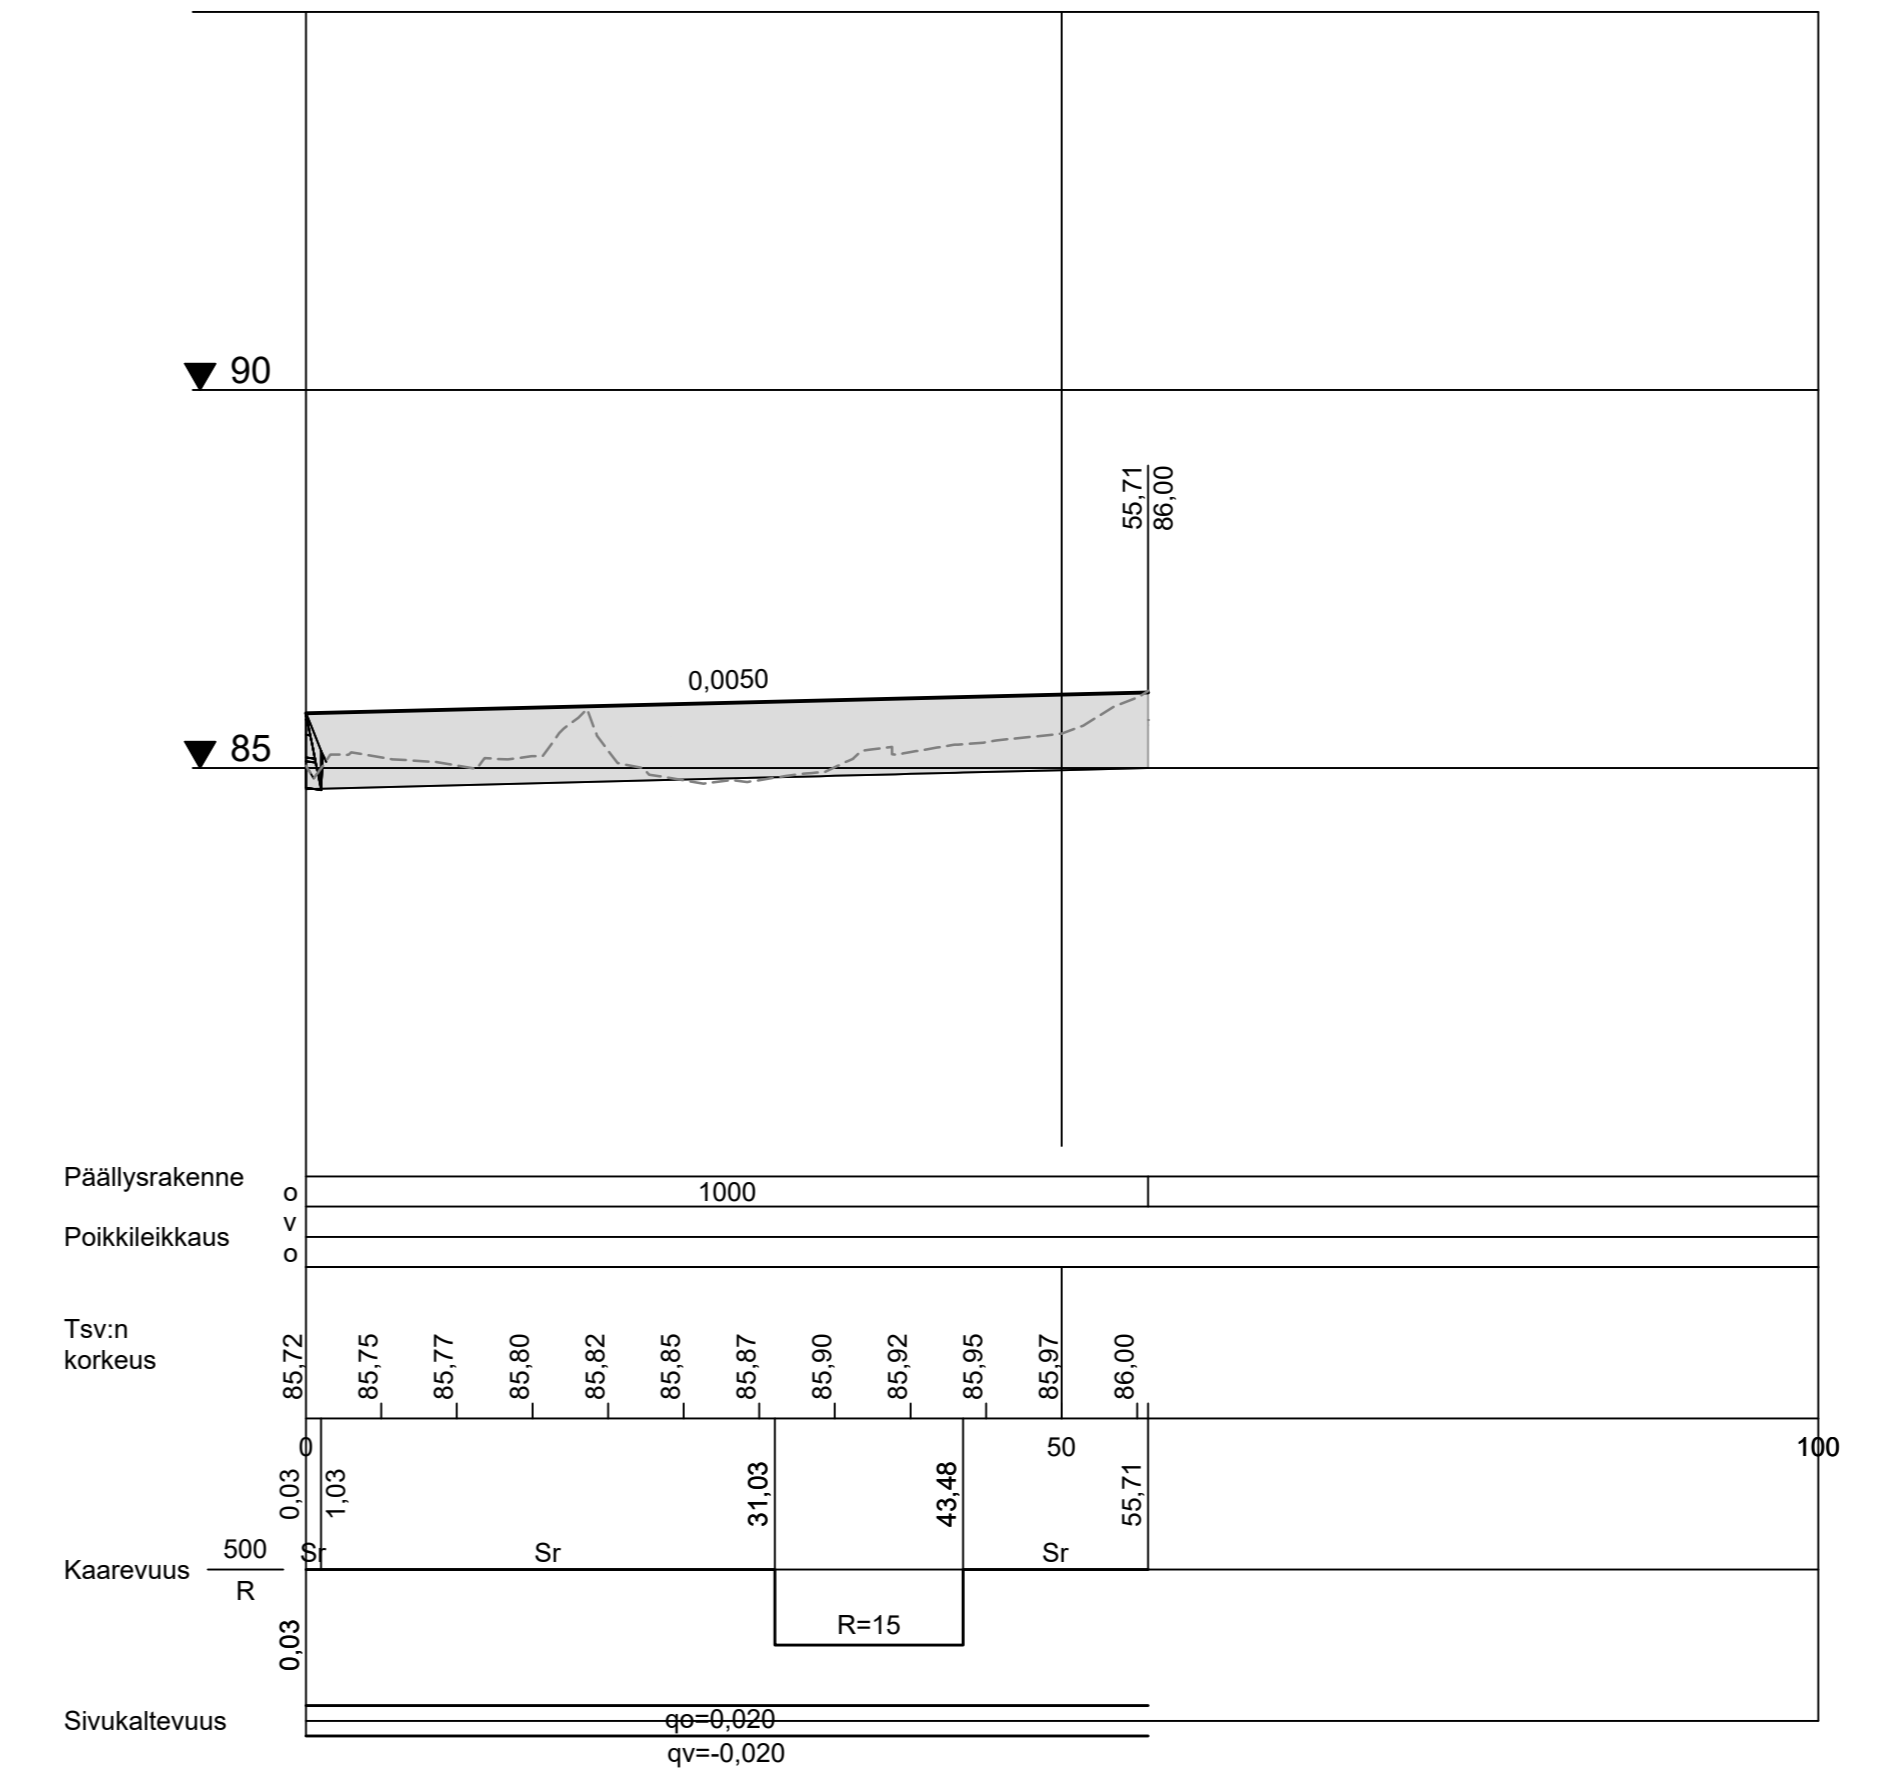



SIILINJÄRVI

SIILINPÄÄ	Suhde	Päiväys
Jokisuuntien saneeraus	1:1000/1:100	18.6.2024
Katusuunnitelma	Piirt.	§
Pituusleikkaus, kevyen liikenteen väylät	Suunn. AV	Muutos
	Tarkast.	Muutos
TEKNISET PALVELUT		
PL 5 71801 (Oppipojantie 4) SIILINJÄRVI		
	Nro	1292.5