




Tyypipoikkileikkaus
Myllykuja (Myllyn kohdalla)

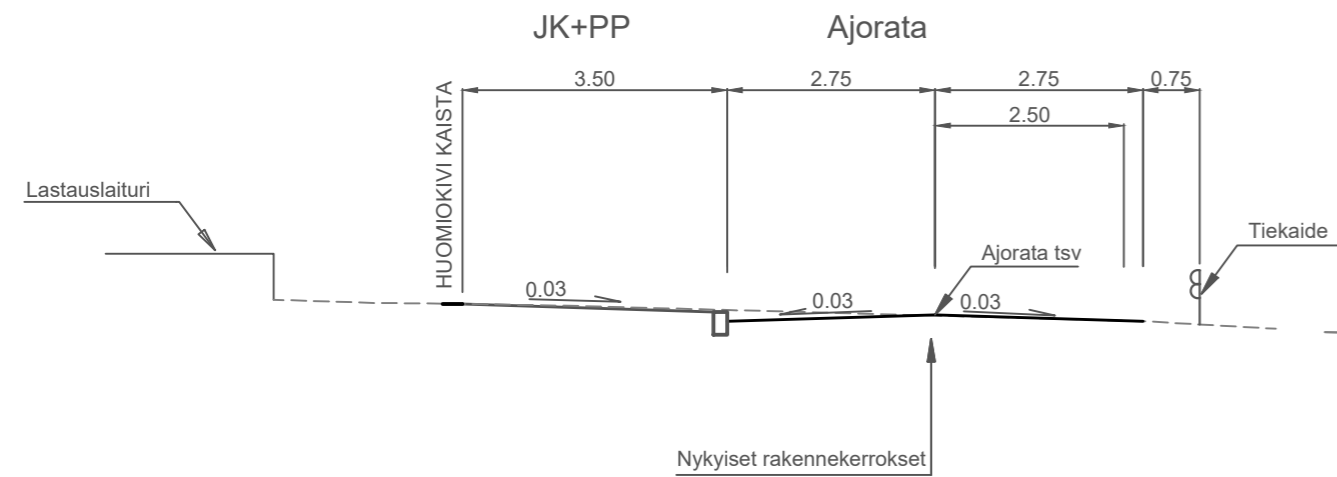


Tyypipoikkileikkaus
Myllykuja ajoradan muutos

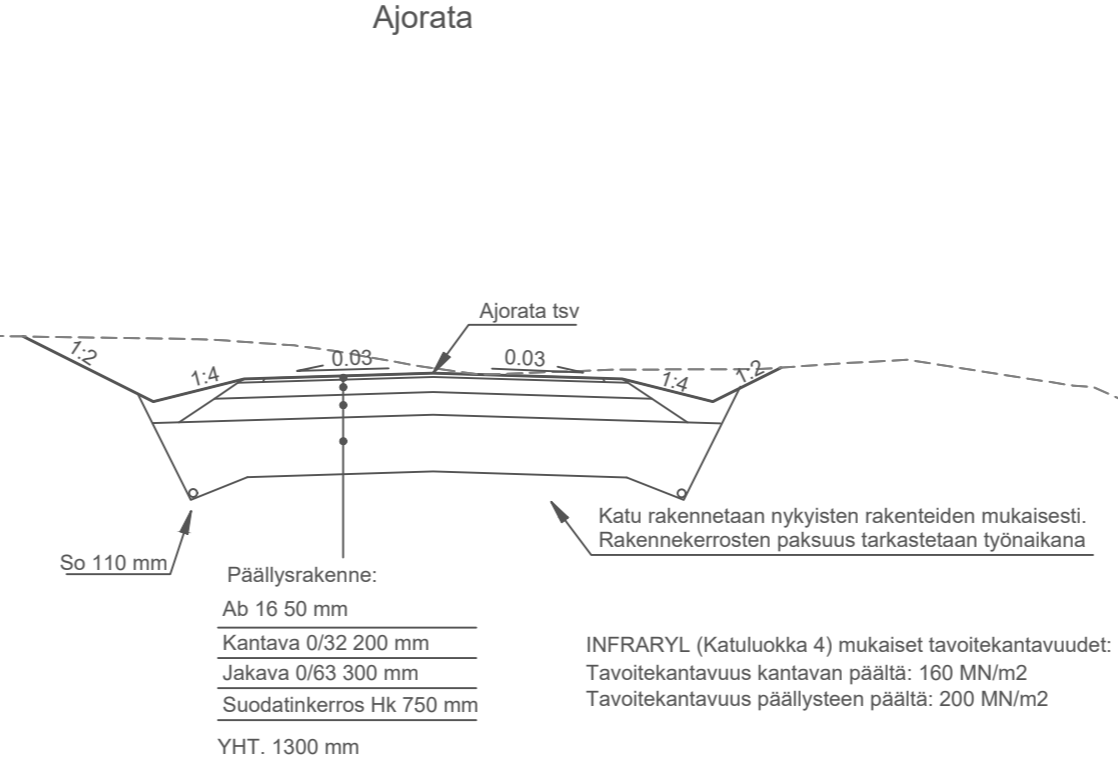

Tyypipoikkileikkaus
Myllykuja klv plv. 80 - 240 ja 360 - 420

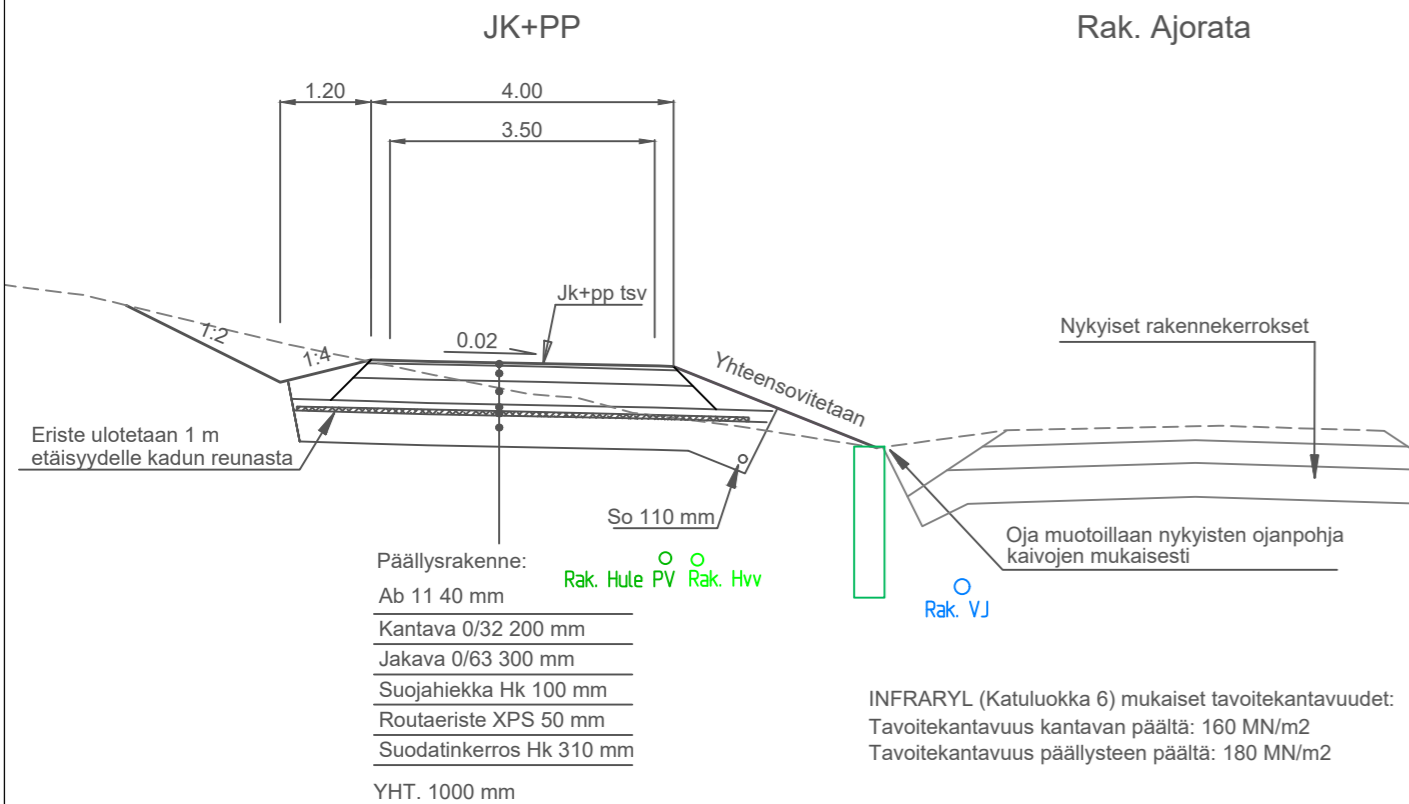

Tyypipoikkileikkaus
Myllykuja klv plv. 150 - 290

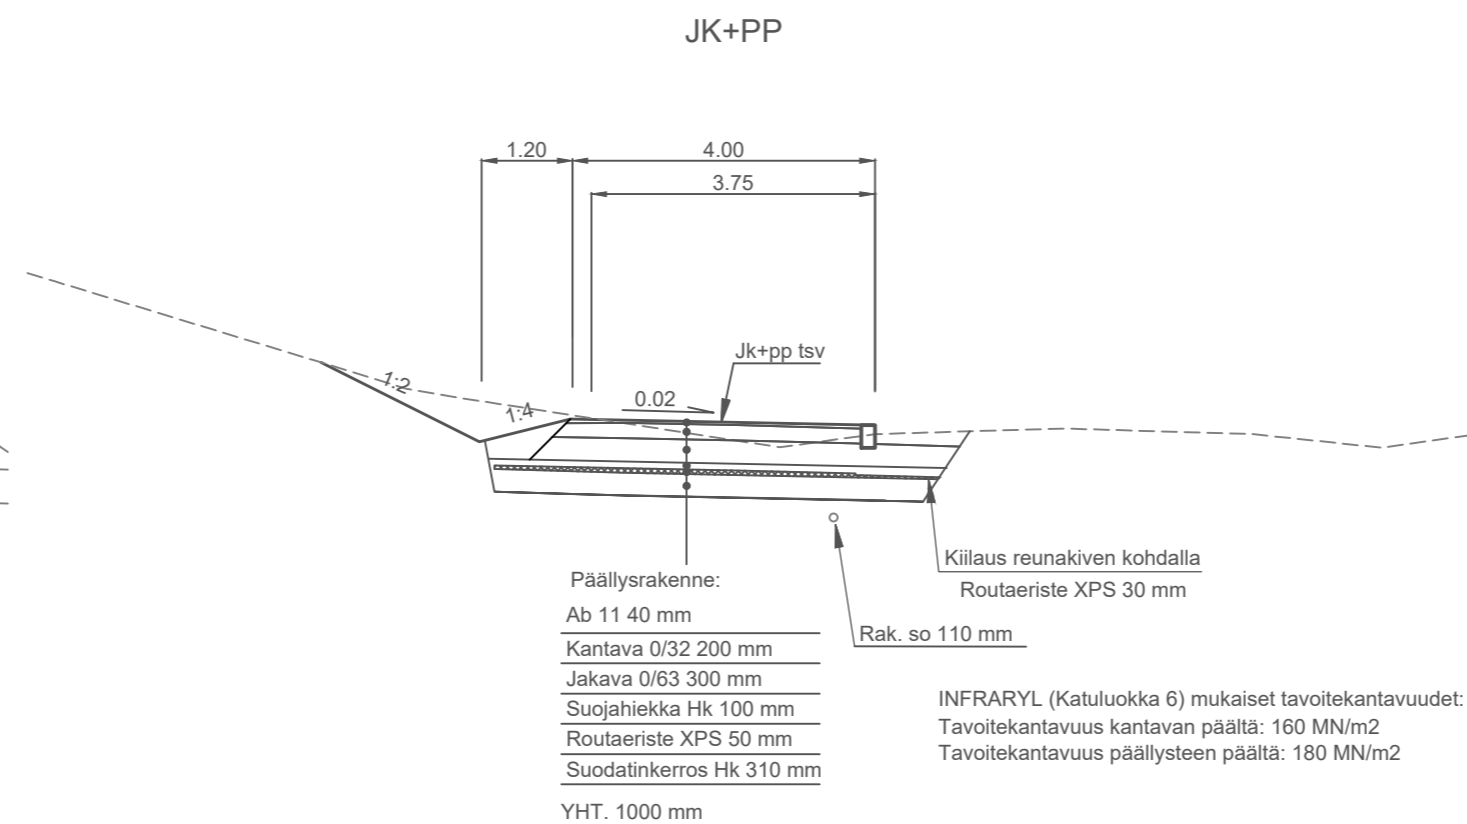

LUONNOS



KIRKONMÄKI	Suhde 1:100	Päiväys 5.4.2024
Myllykujan klv		Tekn.ltk.
Katusuunnitelma	Piirt.	§
Tyypipoikkileikkaukset	Suunn. AV	Muutos
	Tarkast.	Muutos
TEKNISET PALVELUT PL 5 71801 (Oppipojantie 4) SIILINJÄRVI		Nro 1288.6