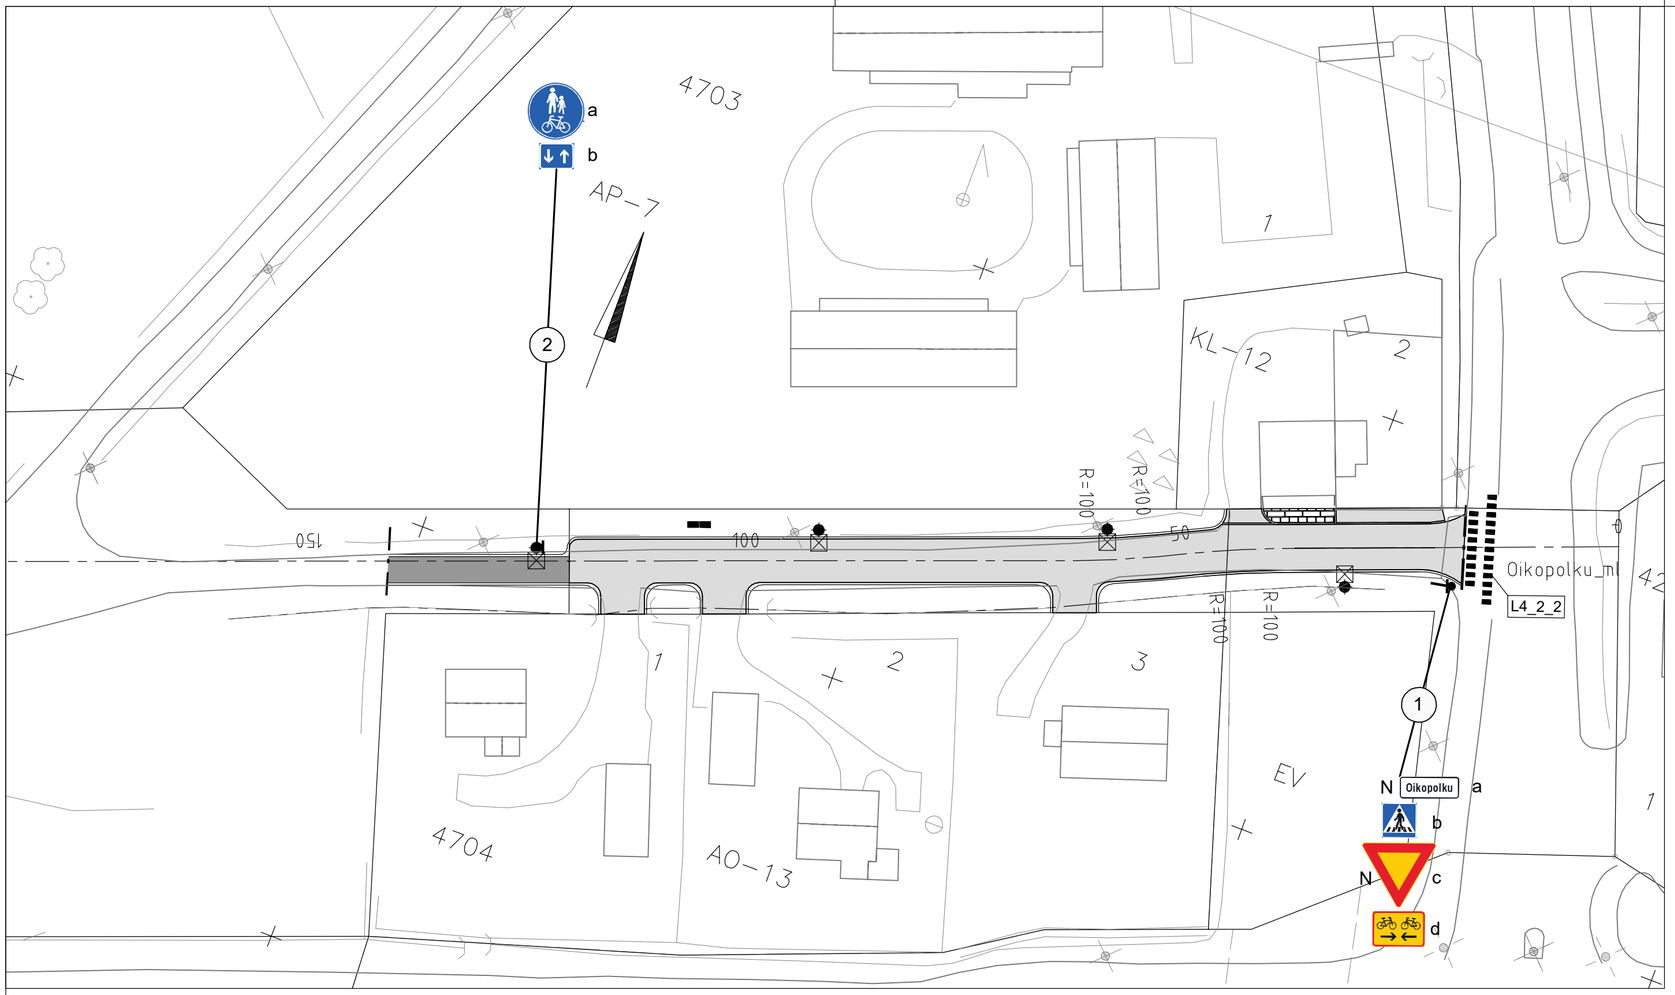

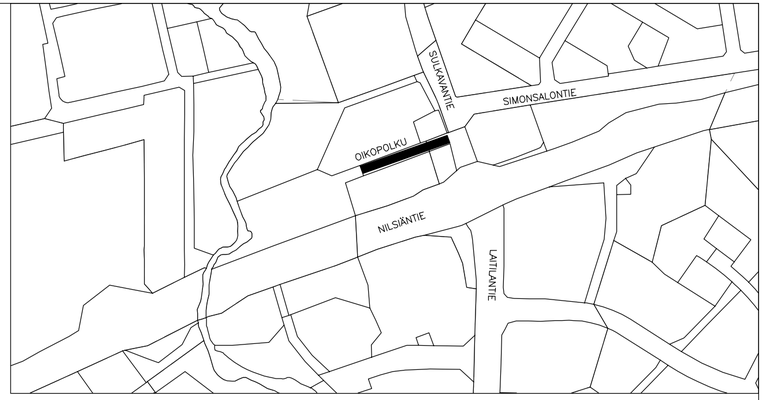

KORKEUSJÄRJESTELMÄ N2000
KOORDINAATTIJÄRJESTELMÄ ETRS–GK28

LUONNOS

MERKINTÖJEN SELITYKSET

(1) = Uusi liikennemerkki

(N) = Nykyinen liikennemerkki

L4_2_2 = Tiemerkintätunnus

LIIKENNEMERKKILUETTELO

NRO	NIMI	TUNNUS	KOKO	LISÄTIEDOT
OIKOPOLKU				
1a	Katunimikilpi	-	-	Nykyinen
1b	Suojatie	E1	400x400	Kaksipuolinen
1c	Väistämisvelvollisuus risteyksessä	B5	900	Nykyinen
1d	Kaksisuuntainen pyörätie	H23.1	600x400	-
2a	Yhdistetty pyörätie ja jalkakäytävä	D6	640	Kiinn.val.pylv.
2b	Kaksisuuntainen pyörätie	H23.2	400x300	Kiinn.val.pylv.

TIEMERKINTÄTAULUKKO

NRO	NIMI	VÄRI	VÄLI	LEVEYS	MERKINTÄ-TAPA*
L4_2_2	Suojatie ja pp-jatke	valk.	0.5	0.5	K

* Merkintätavat: K = kestomerkintä (massa 3mm),
U = upotettu merkintä (7+2mm),
M = maalattu merkintä

MUUTOS/TÄYDENNYS	PÄIVÄYS	NIMI

Kohde: OIKOPOLKU

Piirustuksen sisältö: LIIKENTEENOHJAUS–SUUNNITELMA

Mittakaava: 1:500

Piirustuslaji: KATUSUUNNITELMA

SIILINJÄRVEN KUNTA
KASURILANTIE 1, 71800 SIILINJÄRVI
www.siilinjarvi.fi

Päiväys
Hyv.
Tark.

RAMBOLL
Ramboll Finland Oy
Puutarhakatu 9
70300 Kuopio
puh. 020 755 611

Suunn.ala	Työnro	Piirustusnro
LKT	1510085983	2
hyv.		Muutos

suunnittelija	piirt.	tark.	pv
Aki-Matti Roth	AMiP	Teemu Matilainen	29.9.2024