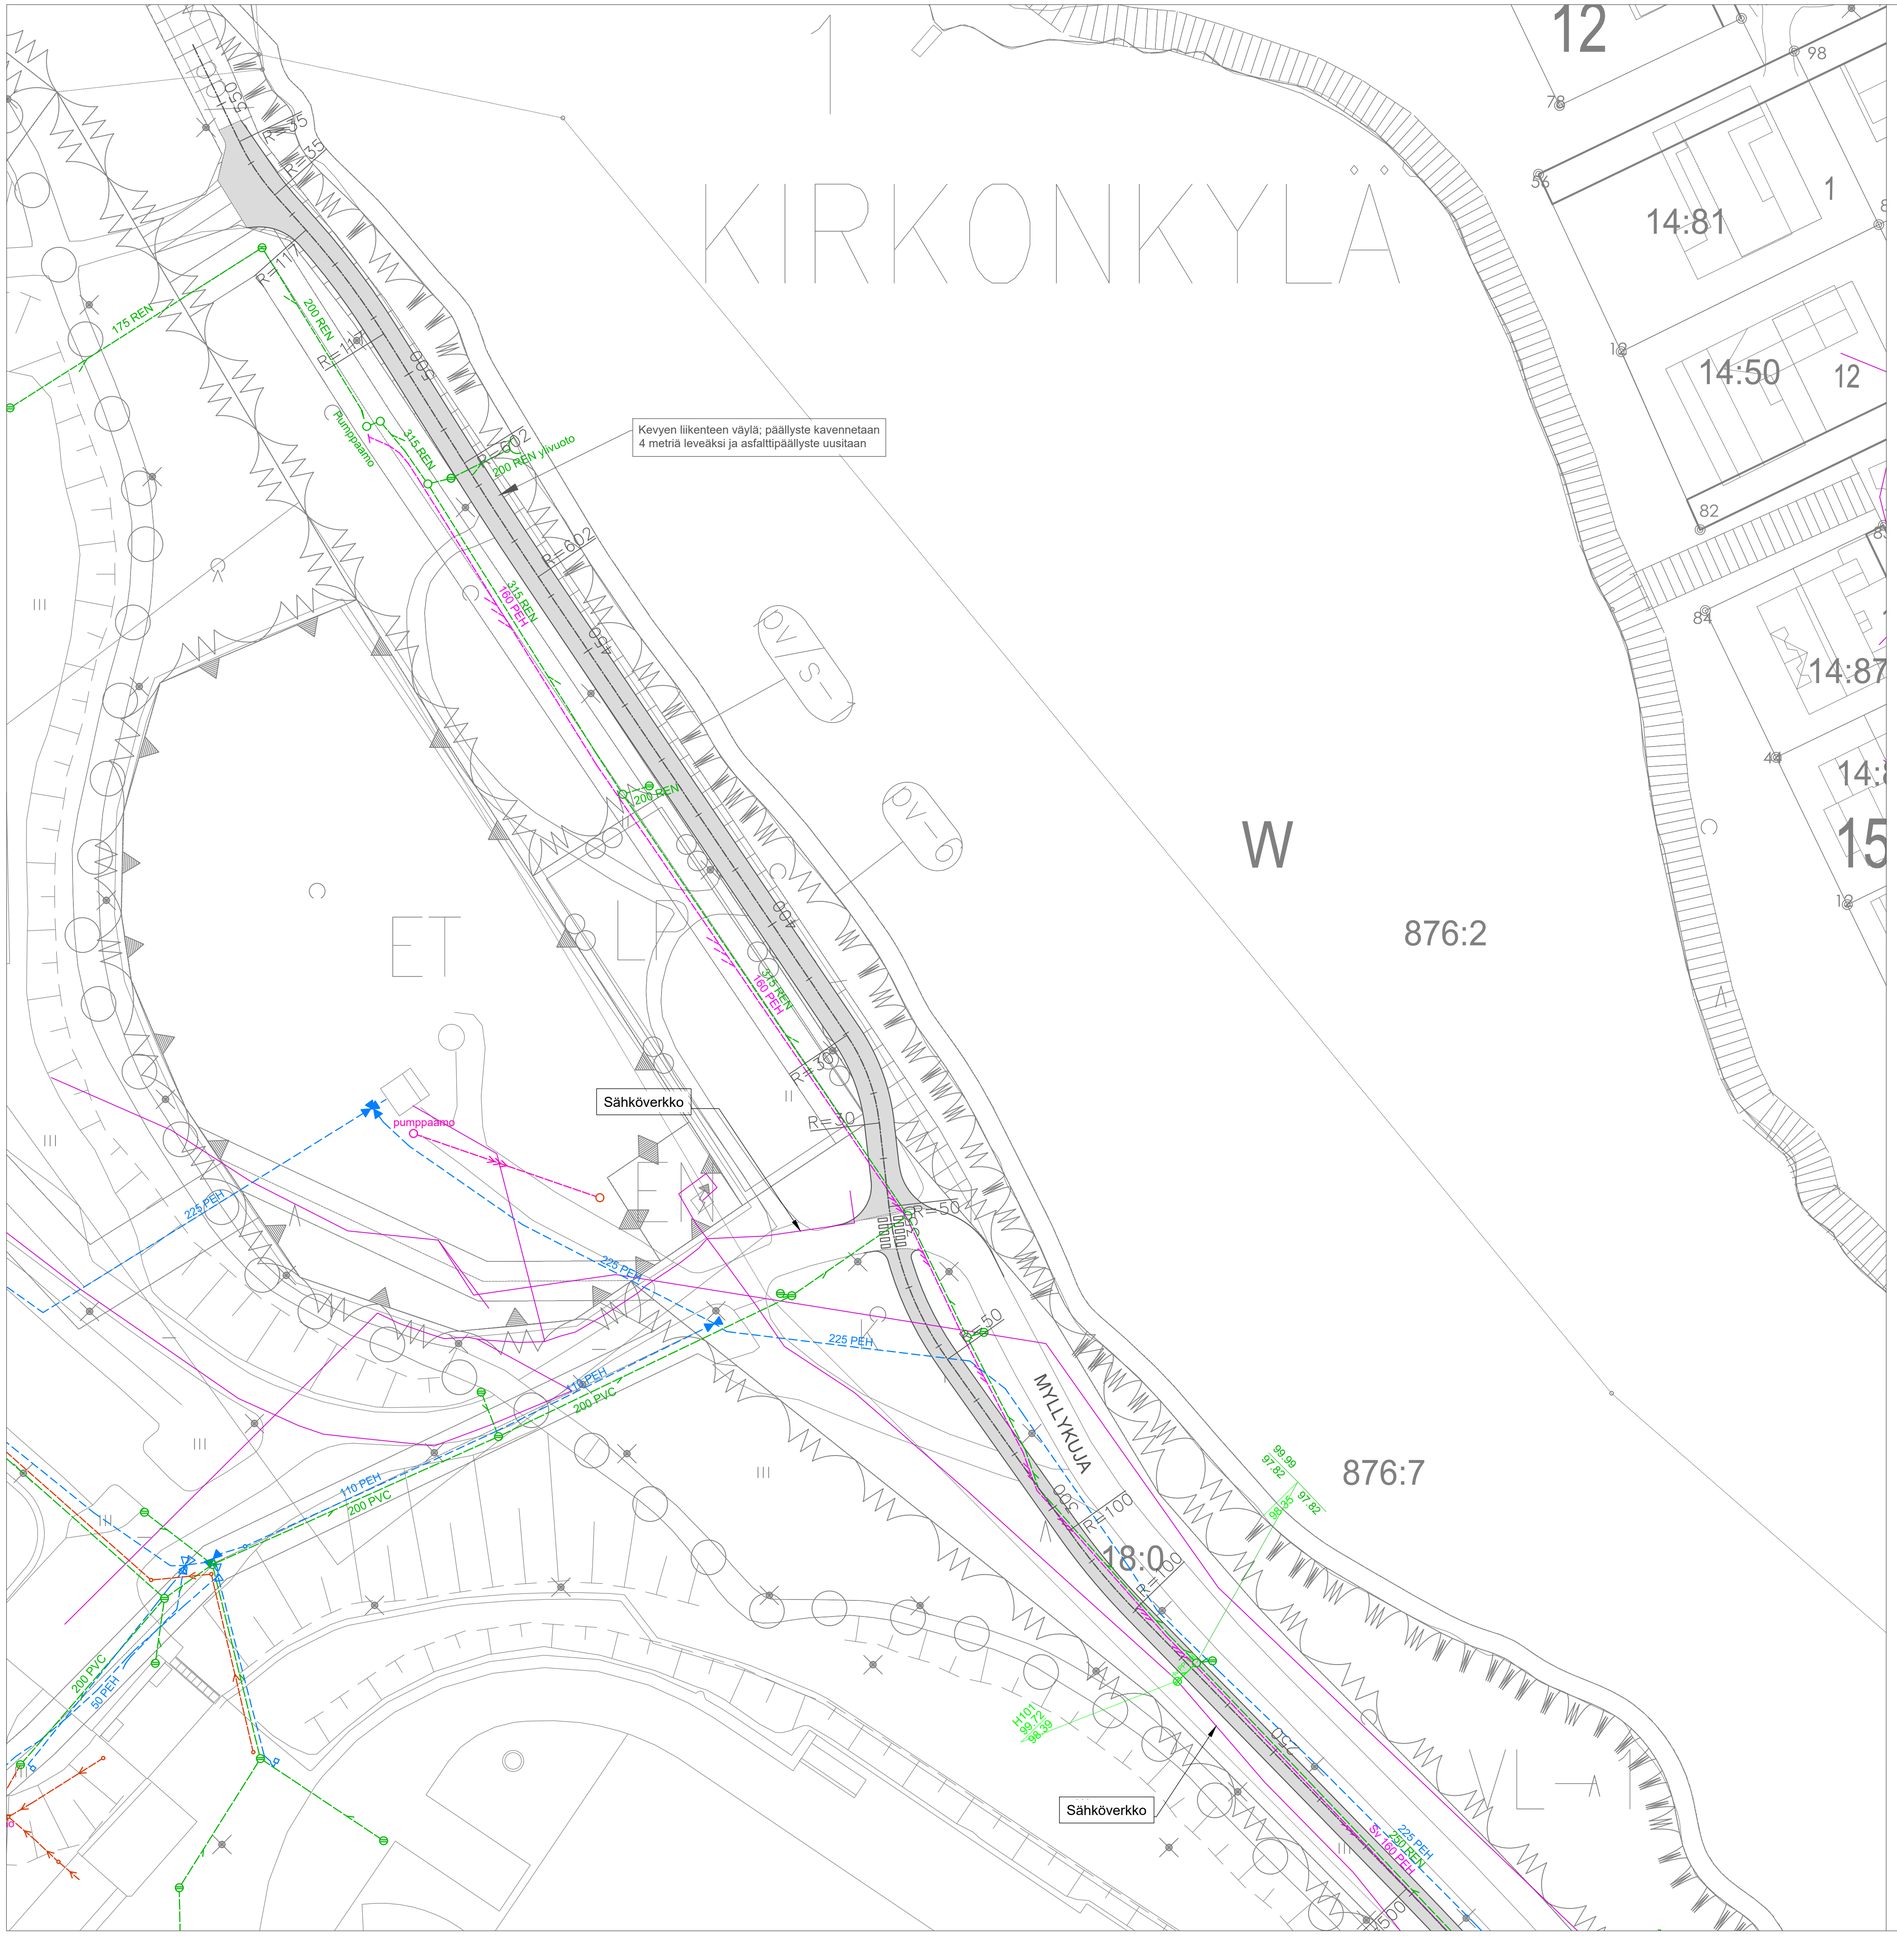

SIILINJÄRVI

KIRKONMÄKI	Suhde 1:500	Päiväys 26.9.2024
Myllykujan klv		Tekn.ltk.
Rakennussuunnitelma	Piirt.	§
Suunnitelmakartta 2	Suunn. AV	Muutos
	Tarkast.	Muutos
TEKNISET PALVELUT PL 5 71801 (Oppipojantie 4) SIILINJÄRVI		Nro R1288.3