




### Tyypipoikkileikkaus Myllykuja (Myllyn kohdalla)

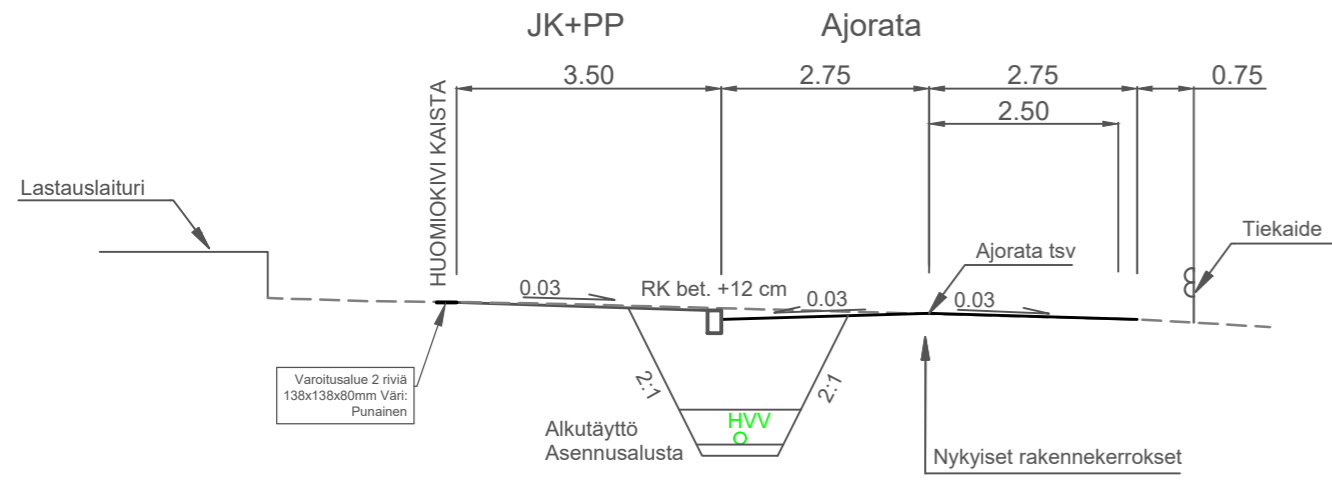

### Tyypipoikkileikkaus Myllykuja klv plv. 350 - 380

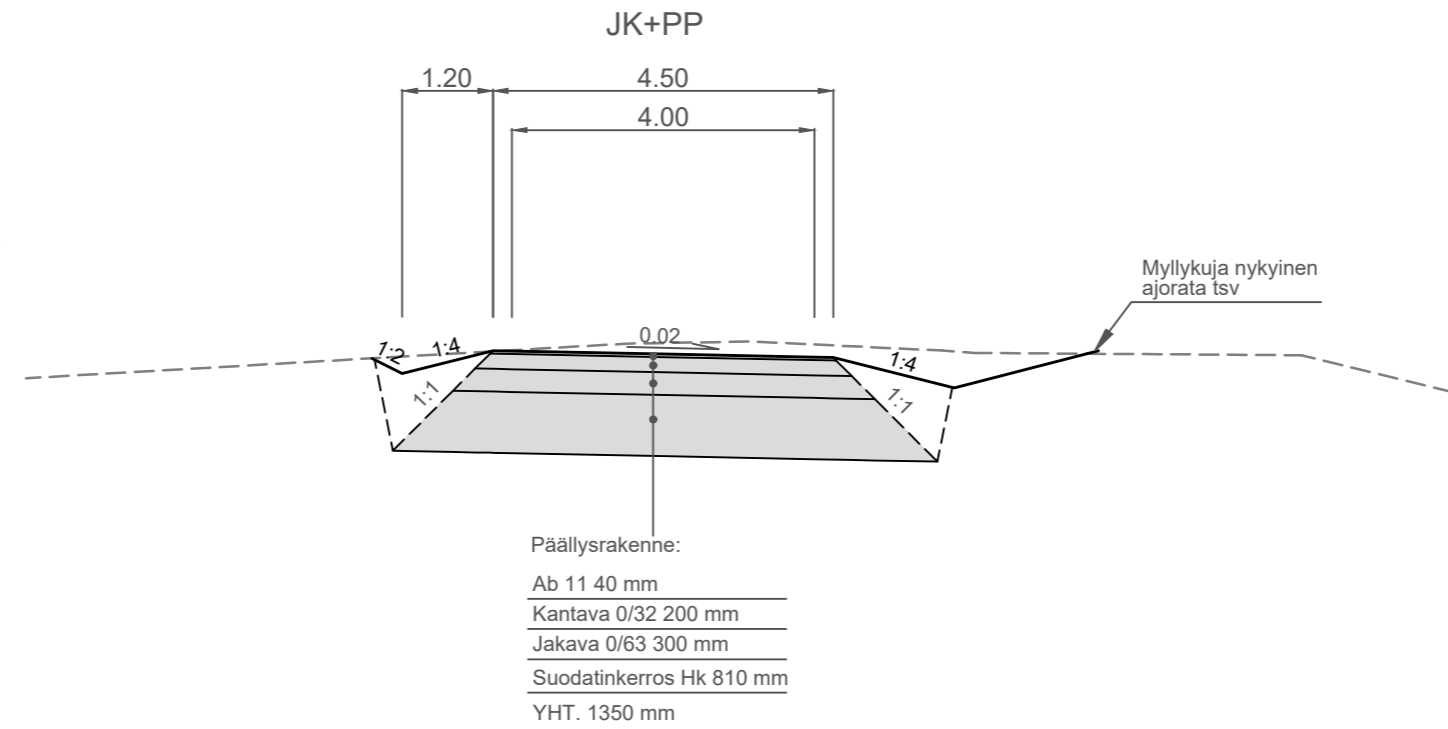

### Tyypipoikkileikkaus Myllykuja klv plv. 0 - 350

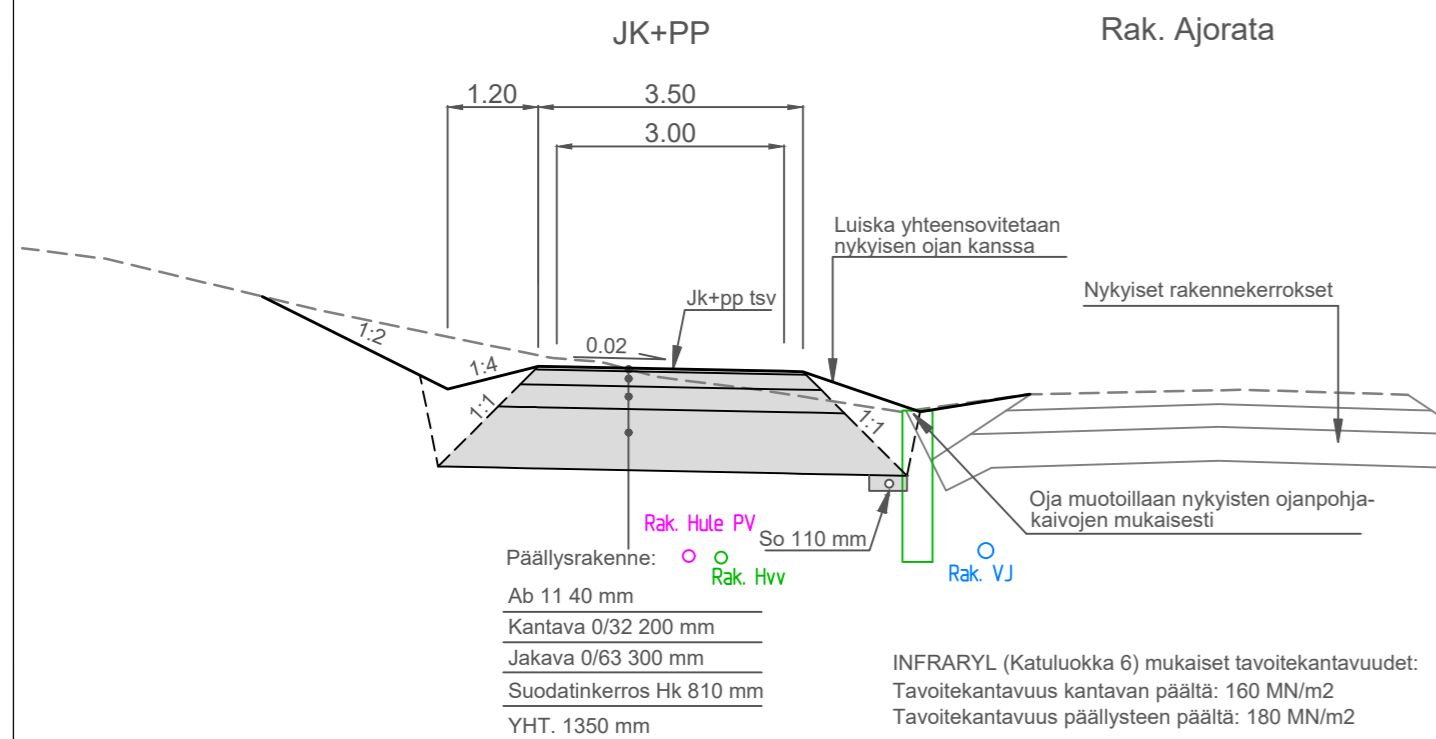

KIRKONMÄKI	Suhde 1:100	Päiväys 26.9.2024
Myllykujan klv		Tekn.ltk.
Rakennussuunnitelma	Piirt.	§
Tyypipoikkileikkaukset	Suunn. AV	Muutos
	Tarkast.	Muutos
TEKNISET PALVELUT PL 5 71801 (Oppipojantie 4) SIILINJÄRVI		Nro R1288.6