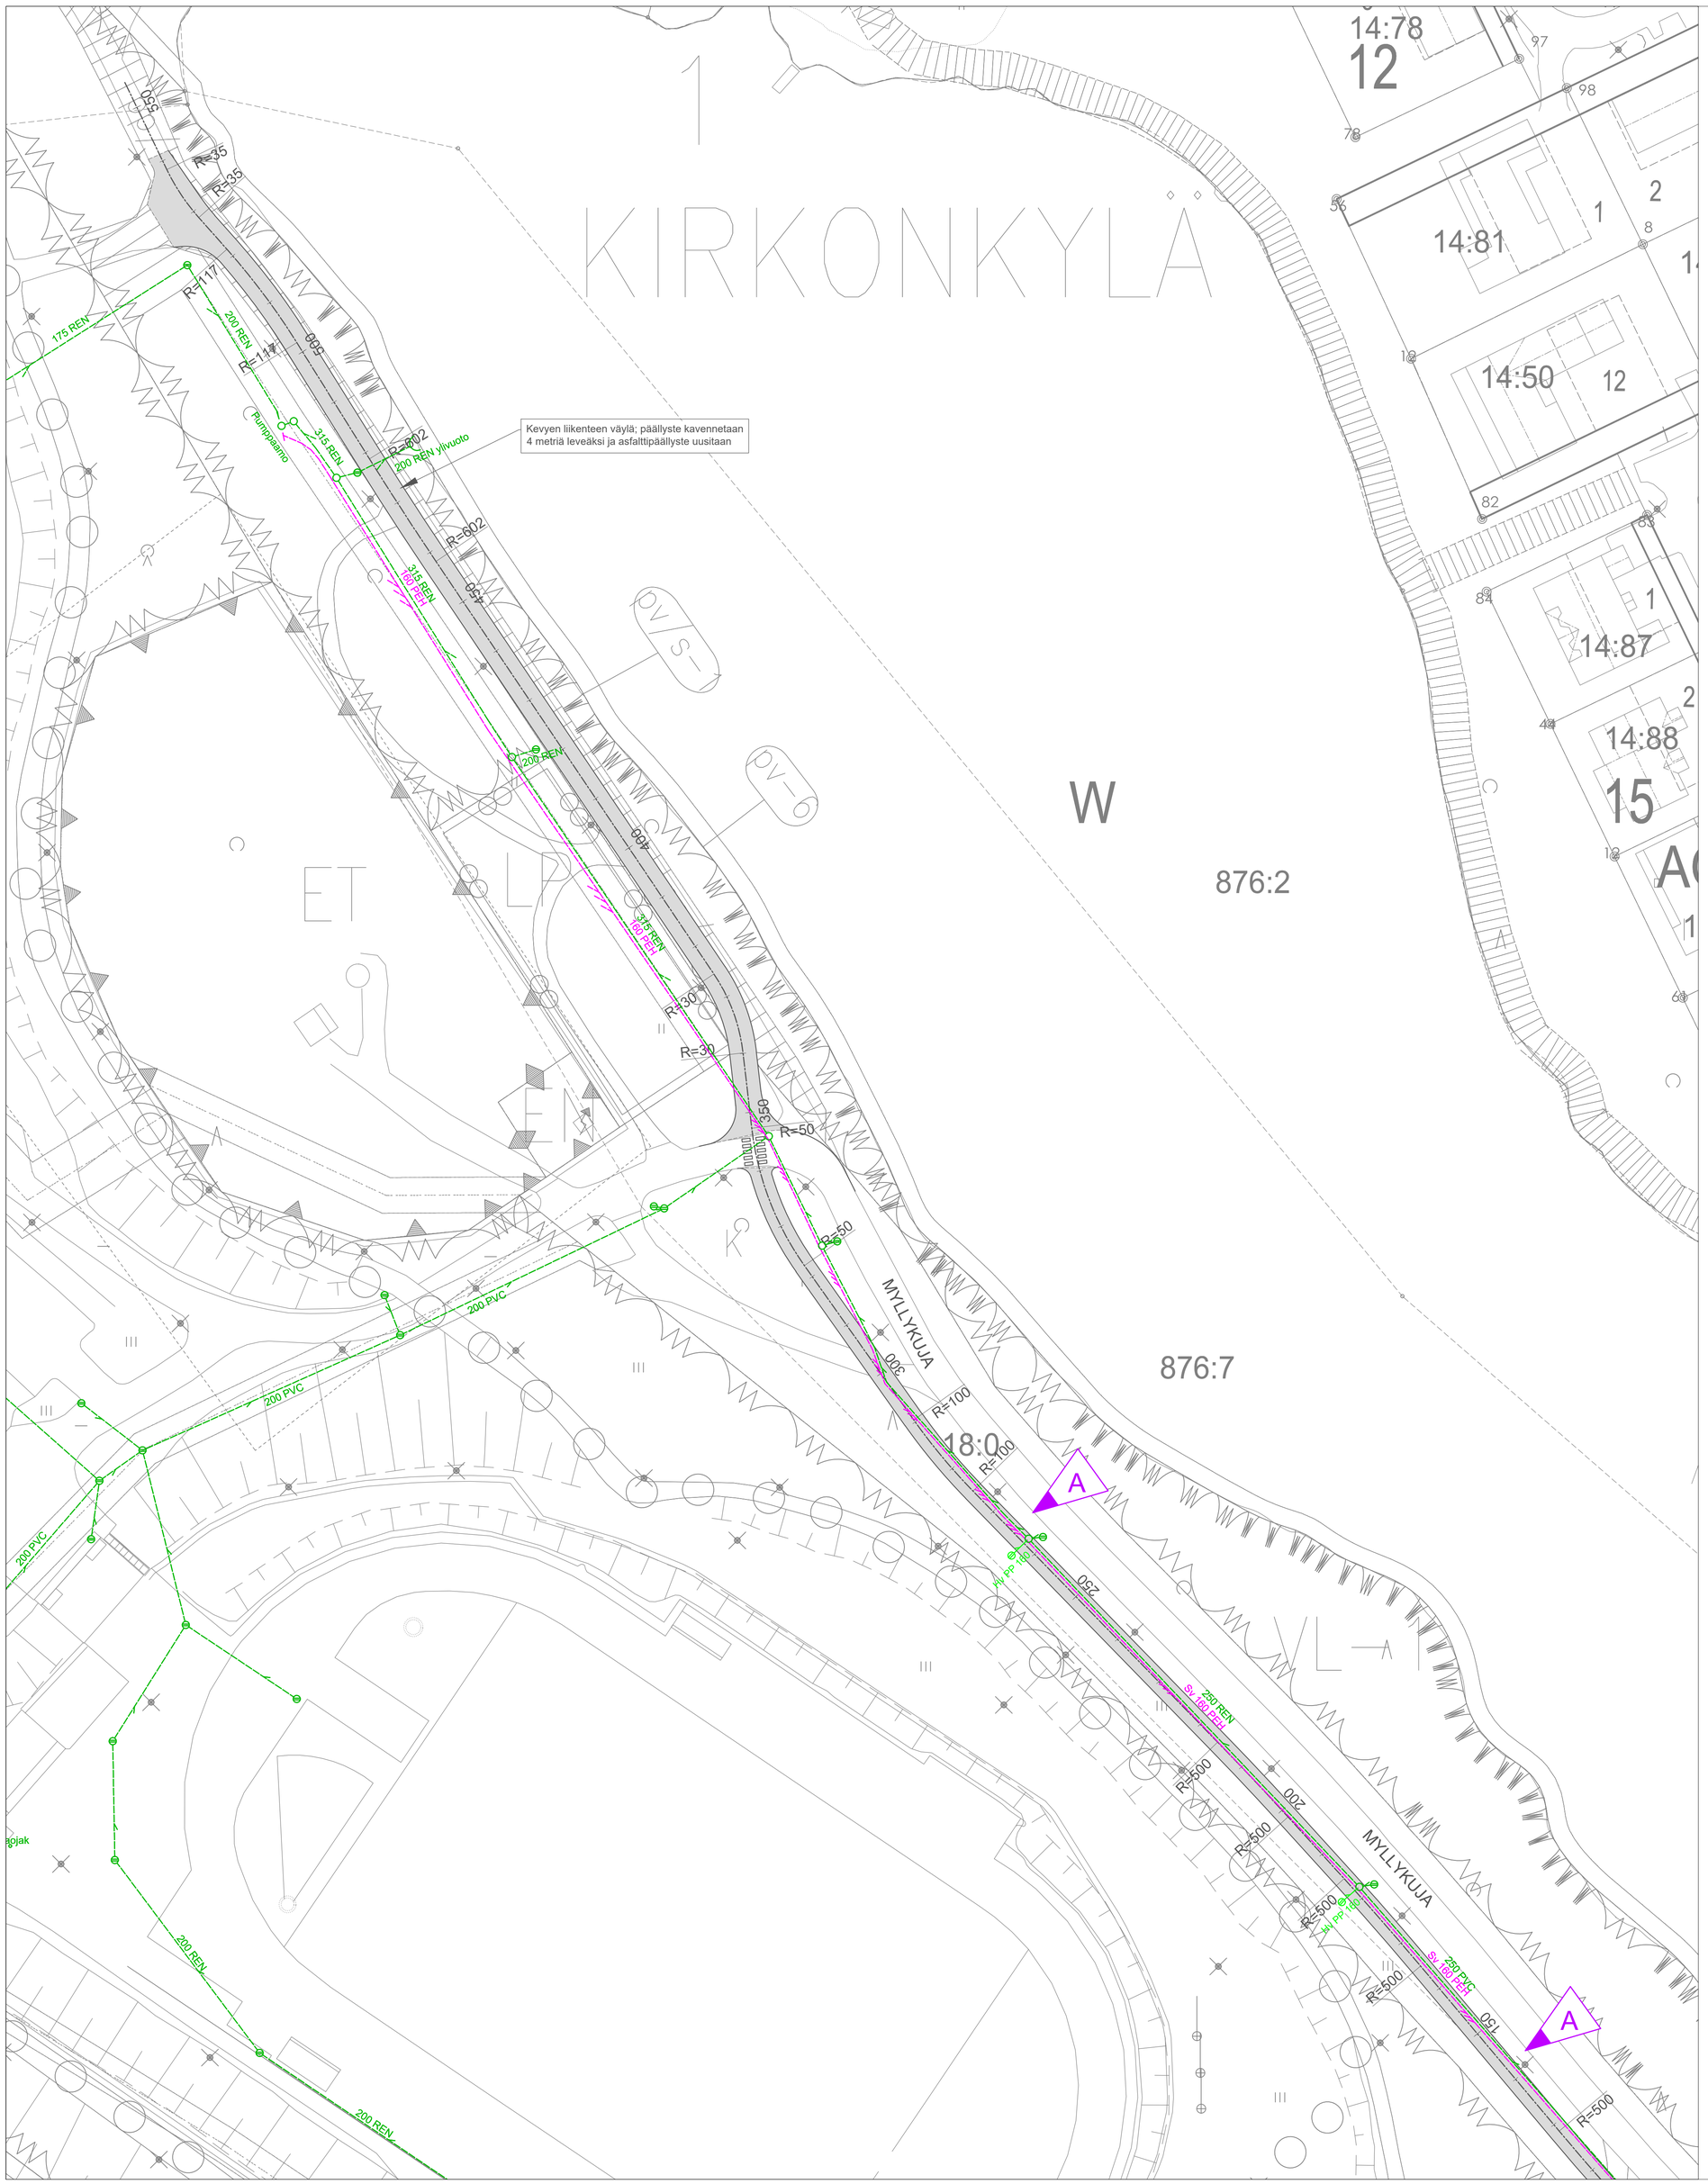

B: Ajoradan ja JK+PP muutokset Viertotien ja myllyn välillä
A: Kevyenliikenteenväylän linjausta ja poikkileikkausta muutettu

SIILINJÄRVI

KIRKONMÄKI	Suhde 1:500	Päiväys	5.4.2024
Myllykujan klv		Tekn.ltk.	
Katusuunnitelma	Piirt.	§	
Suunnitelmakartta 2	Suunn. AV	Muutos	A: 12.9.2024
	Tarkast.	Muutos	B: 7.11.2024
TEKNISET PALVELUT PL 5 71801 (Oppipojantie 4) SIILINJÄRVI		Nro	1288.3