
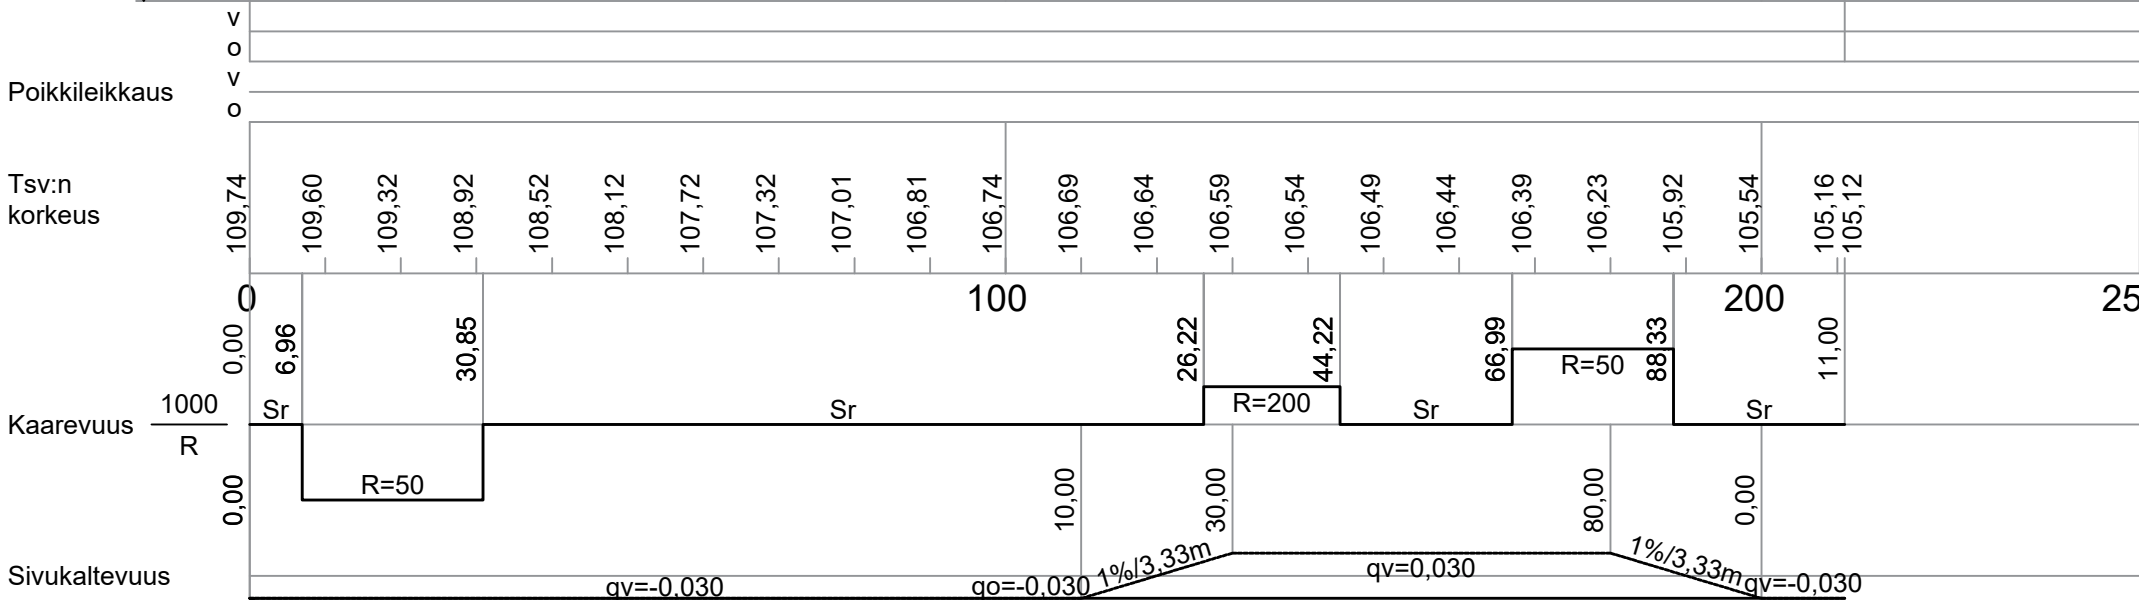


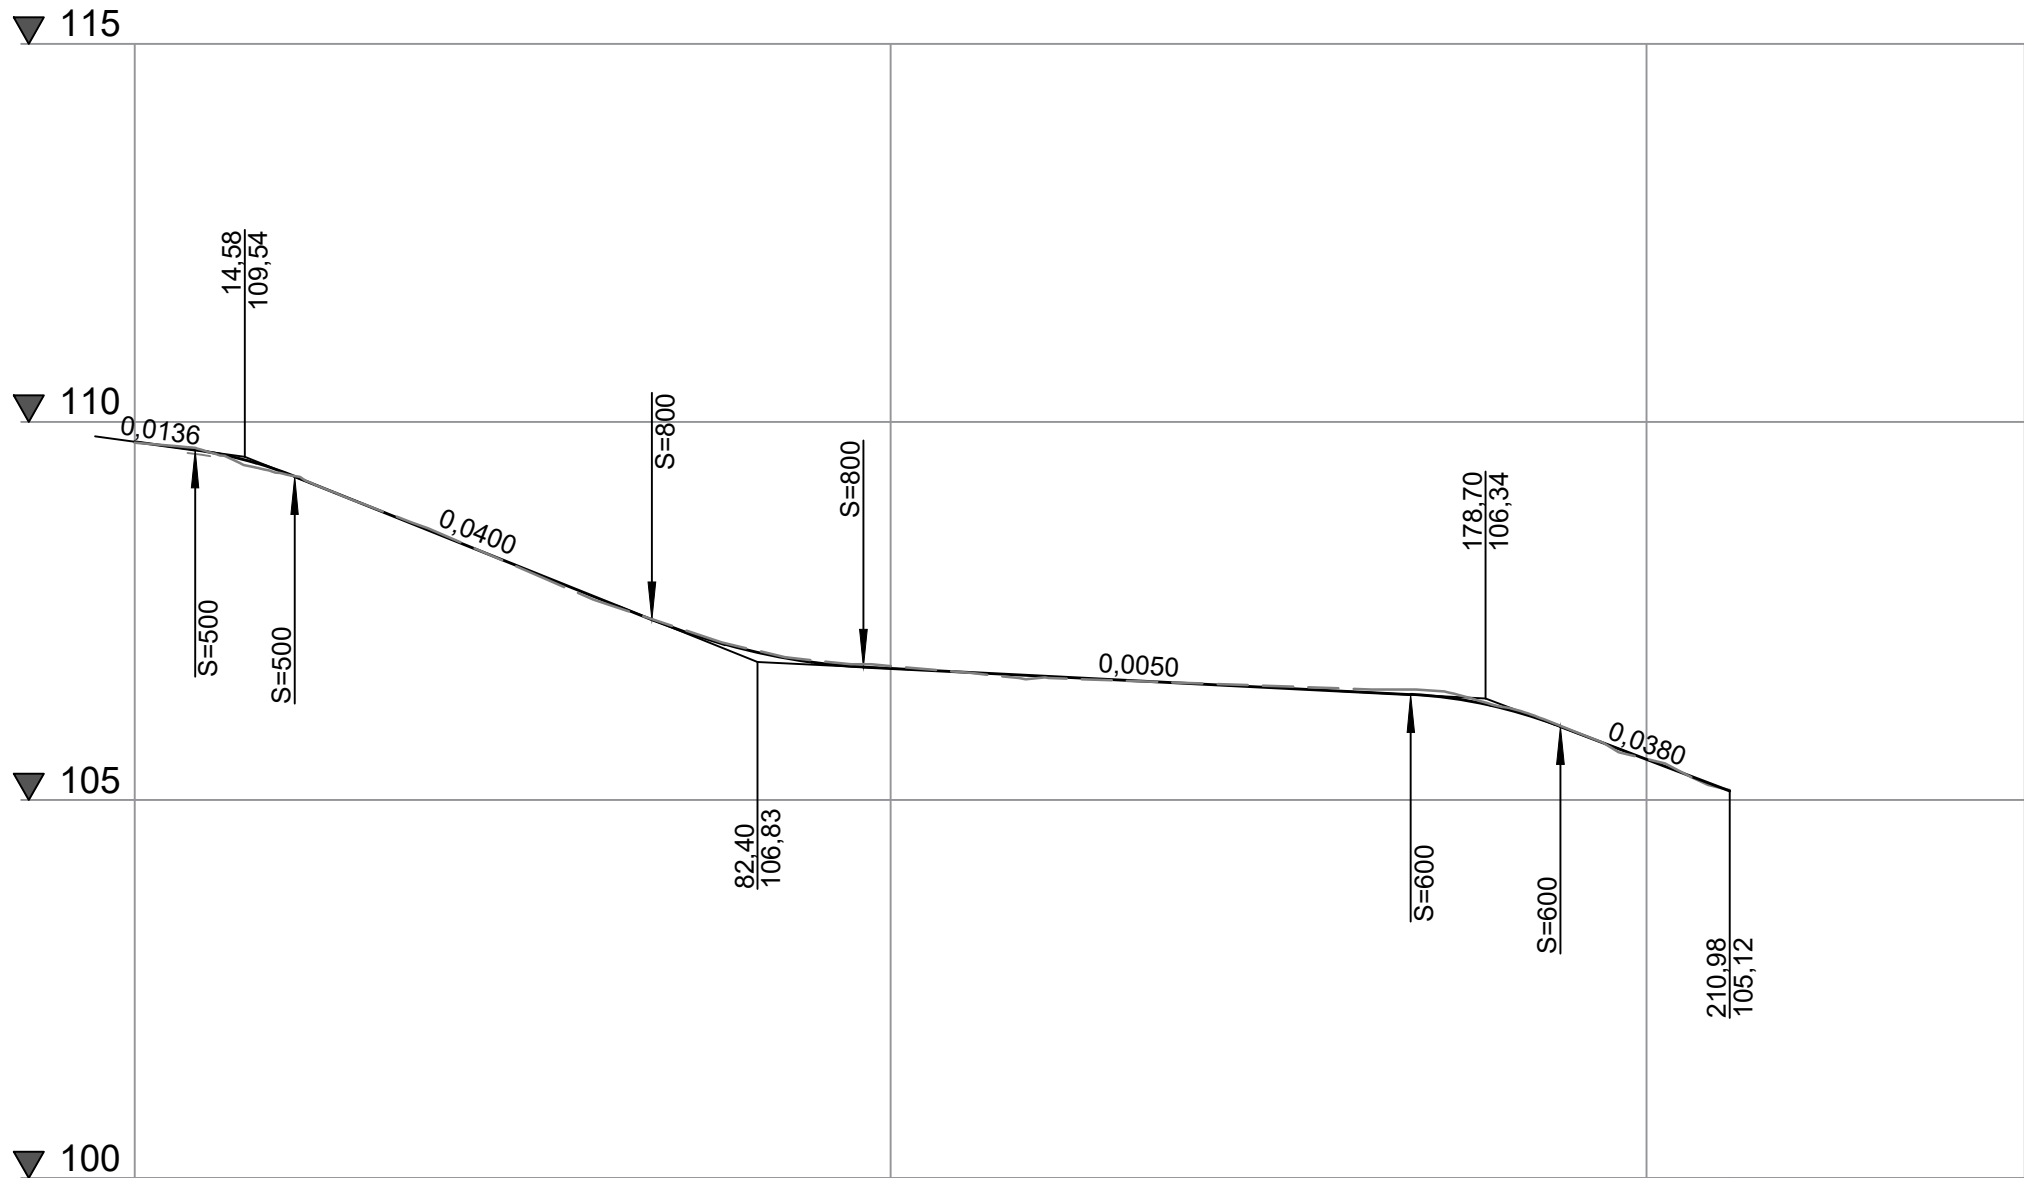

KIRKONMÄKI	Suhde 1:1000/1:100	Päiväys 5.4.2024
Myllykuja		Tekn.ltk.
Katusuunnitelma	Piirt.	\$
Pituusleikkaus, Myllykuja (ajorata ja jk+pp)	Suunn. AV	Muutos
	Tarkast.	Muutos
TEKNISET PALVELUT PL 5 71801 (Oppipojantie 4) SIILINJÄRVI		Nro 1288.5