




Tyypipioikkileikkaus
Myllykuja ajorata ja JK+PP plv. 0-120

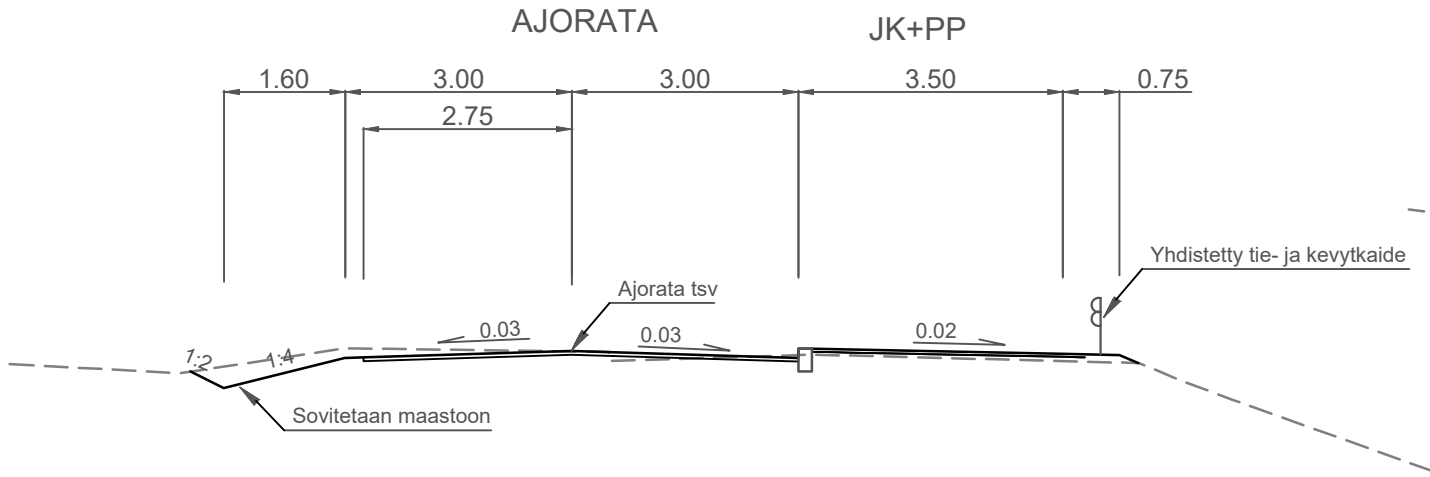


Tyypipioikkileikkaus
Myllykuja erillinen jk+pp plv. 0 - 350

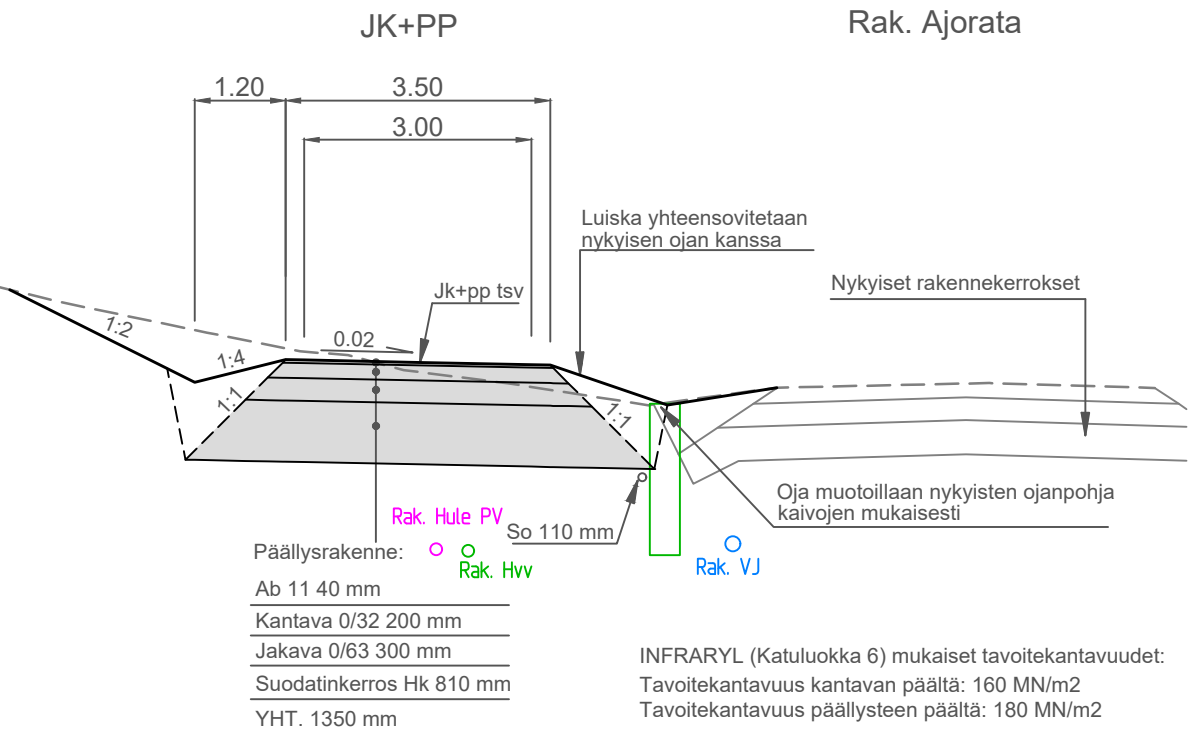

Tyypipioikkileikkaus
Myllykuja ajorata ja JK+PP plv. 120-180

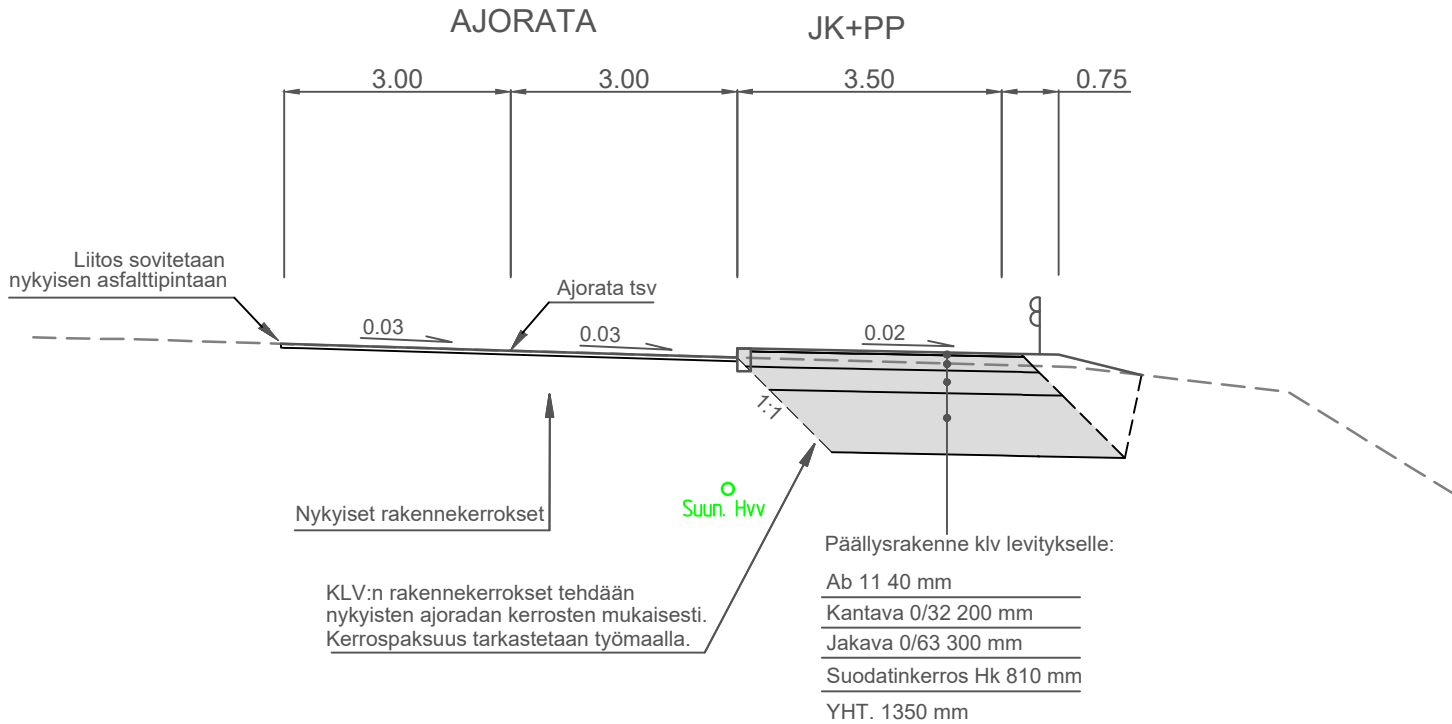

Tyypipioikkileikkaus
Myllykuja erillinen jk+pp plv. 350 - 380

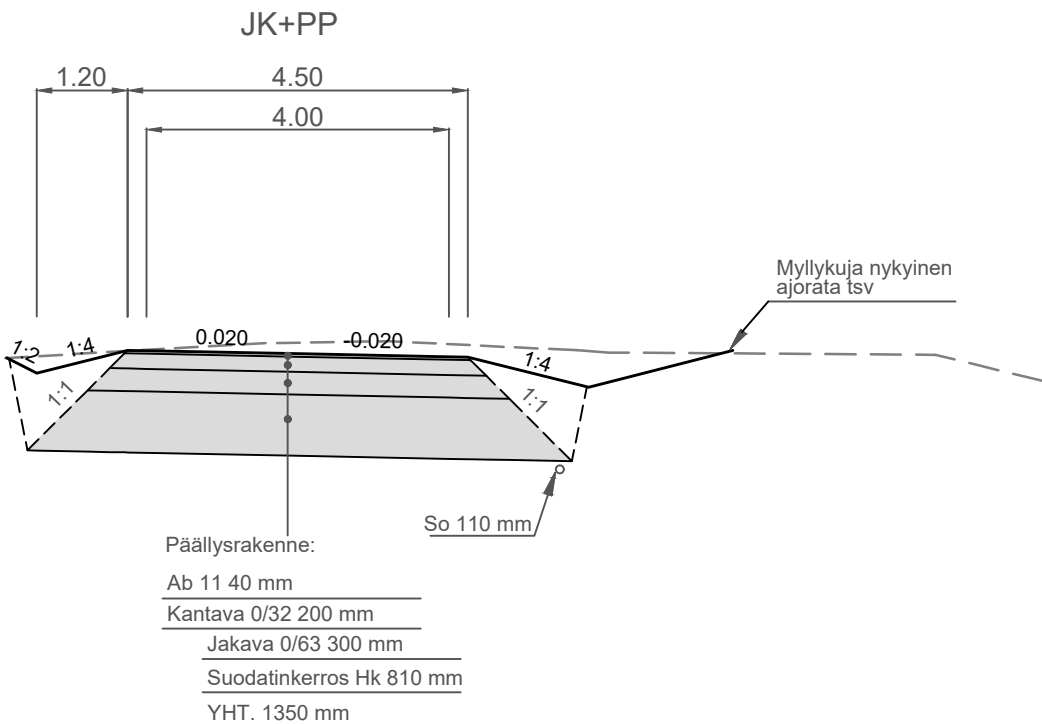

KIRKONMÄKI	Suhde	1:100	Päiväys	5.4.2024
Myllykujan klv			Tekn.ltk.	
Katusuunnitelma	Piirt.		§	
Tyypipioikkileikkaukset	Suunn.	AV	Muutos	
	Tarkast.		Muutos	
TEKNISET PALVELUT PL 5 71801 (Oppipojantie 4) SIILINJÄRVI			Nro	1288.6