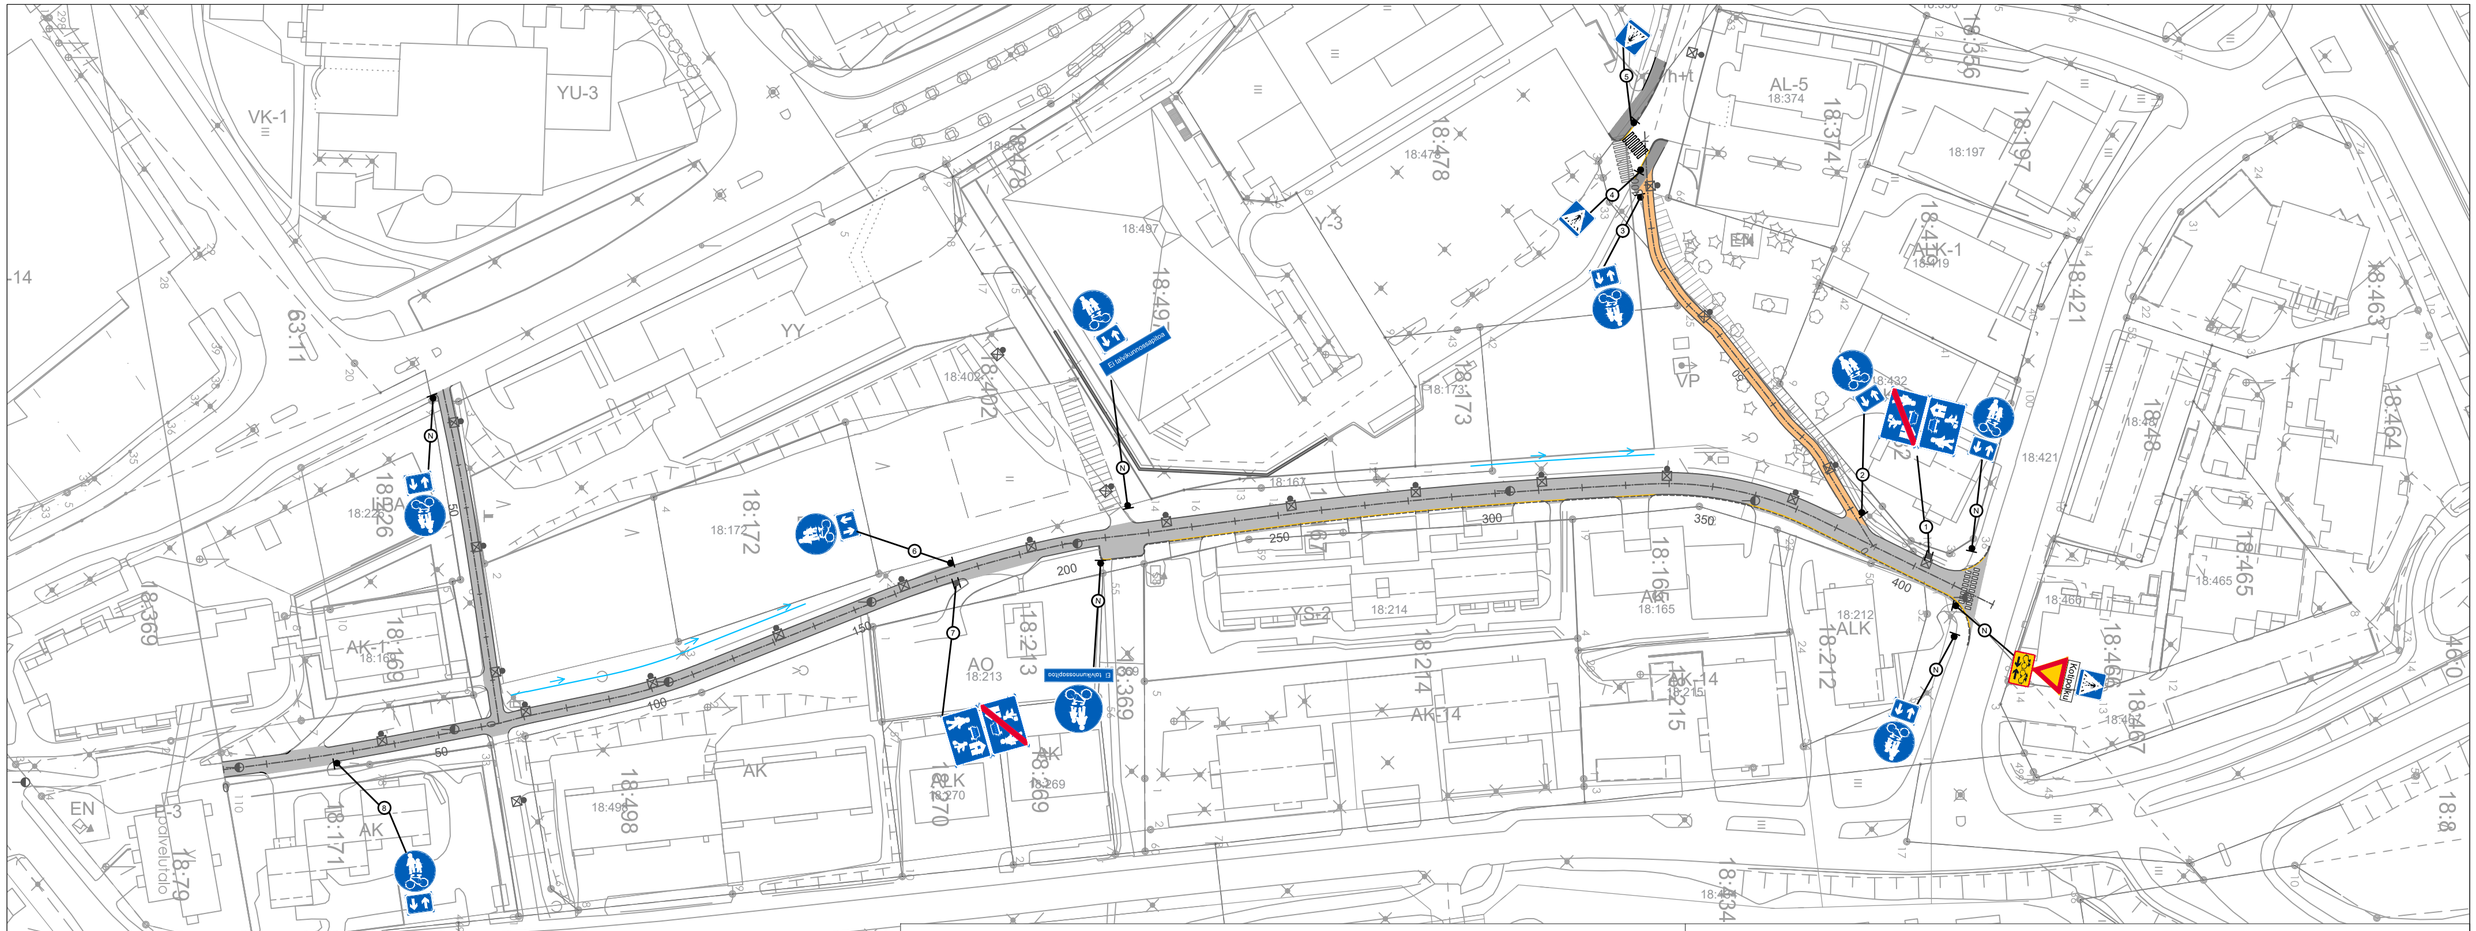

MERKINTÖJEN SELITYKSET:

N = Nykyinen liikennemerkki

1-13 = Uusi liikennemerkki

SIILINJÄRVI

ASEMANSEUTU	Suhde 1:1000	Päiväys 10.1.2025
Kotipolun saneeraus		Tekn.ltk.
Rakennussuunnitelma	Piirt.	§
Liikenteenohjaussuunnitelma	Suunn. AV	Muutos
	Tarkast.	Muutos
TEKNISET PALVELUT PL 5 71801 (Oppipojantie 4) SIILINJÄRVI		Nro R1283.9