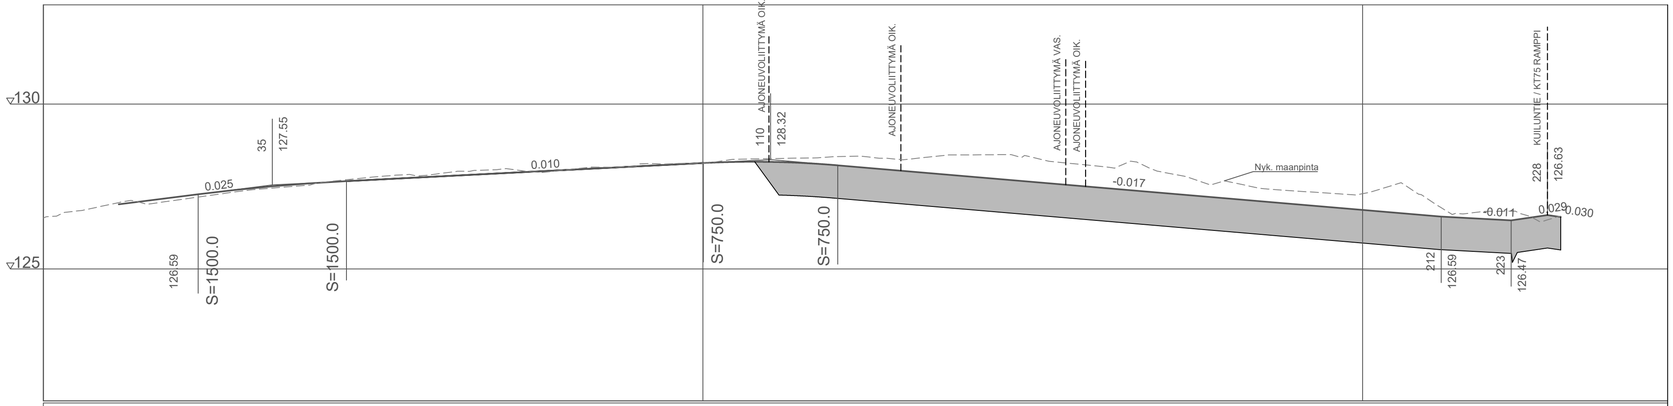

Matka

Kaltevuus / Pyöristyssäde

	11.43	12.06	23.49	22.48	45.97	54.10	100.07	20.38	120.45	91.47	211.91	10.62	222.53	5.50	228.03	2.00	230.03
		0.0252		S = 1500		0.0102		S = 750		-0.0170		-0.0107		0.0294			

Tasausviivan korkeus: 127.18, 127.41, 127.59, 127.70, 127.80, 127.91, 128.01, 128.11, 128.21, 128.25, 128.15, 127.98, 127.81, 127.64, 127.47, 127.30, 127.13, 126.96, 126.79, 126.62, 126.50, 126.58

Maanpinnan korkeus: 126.54, 126.95, 127.08, 127.36, 127.54, 127.79, 127.89, 128.04, 128.02, 128.13, 128.21, 128.35, 128.41, 128.32, 128.46, 128.38, 128.12, 127.92, 127.63, 127.36, 127.28, 127.11, 126.75, 126.60

Paalutus: 0, 10, 20, 30, 40, 50, 60, 70, 80, 90, 100, 110, 120, 130, 140, 150, 160, 170, 180, 190, 200, 210, 220, 230, 240

Kaarevuus: 0.00, 30.03

Ajoradan sivukaltevuus: 0.00, 30.03

qo=0.030 qv=0.030

	MUUTOS/TÄYDENNYS	PÄIVÄYS	NIMI

KOHDE
KESKUSKORTTELI

Toritie

Toritien saneeraus- ja rakennussuunnitelma

PIIRUSTUKSEN SISÄLTÖ
PITUUSLEIKKAUS

MITTAKAAVA
1:500/1:100

PIIRUSTUSLAJI
VESIHUOLTO

PIIR. NRO

KUOPION VESI OY

HAAPANIEMENTIE 30, 70100 KUOPIO

www.kuopionvesi.fi

	NIMI	PÄIVÄMÄÄRÄ
HYV.	K. TÄHTI	
SUUNN.	J.MERENTIE, M. KOKKO	
Suunn. aik turv.koord.	K. MIKKOLA	

SIILINJÄRVI

KESKUSKORTTELI	Suhde 1:500/1:100	Päiväys 15.11.2024
Toritien saneeraus		Tekn.ltk.
Katu- ja vesihuoltosuunnitelma	Piirt.	§
Pituusleikkaus	Suunn. JM / AV	Muutos
	Tarkast.	Muutos
TEKNISET PALVELUT PL 5 71801 (Oppipojantie 4) SIILINJÄRVI, PUH. 017 401 111		Nro 1272.2