
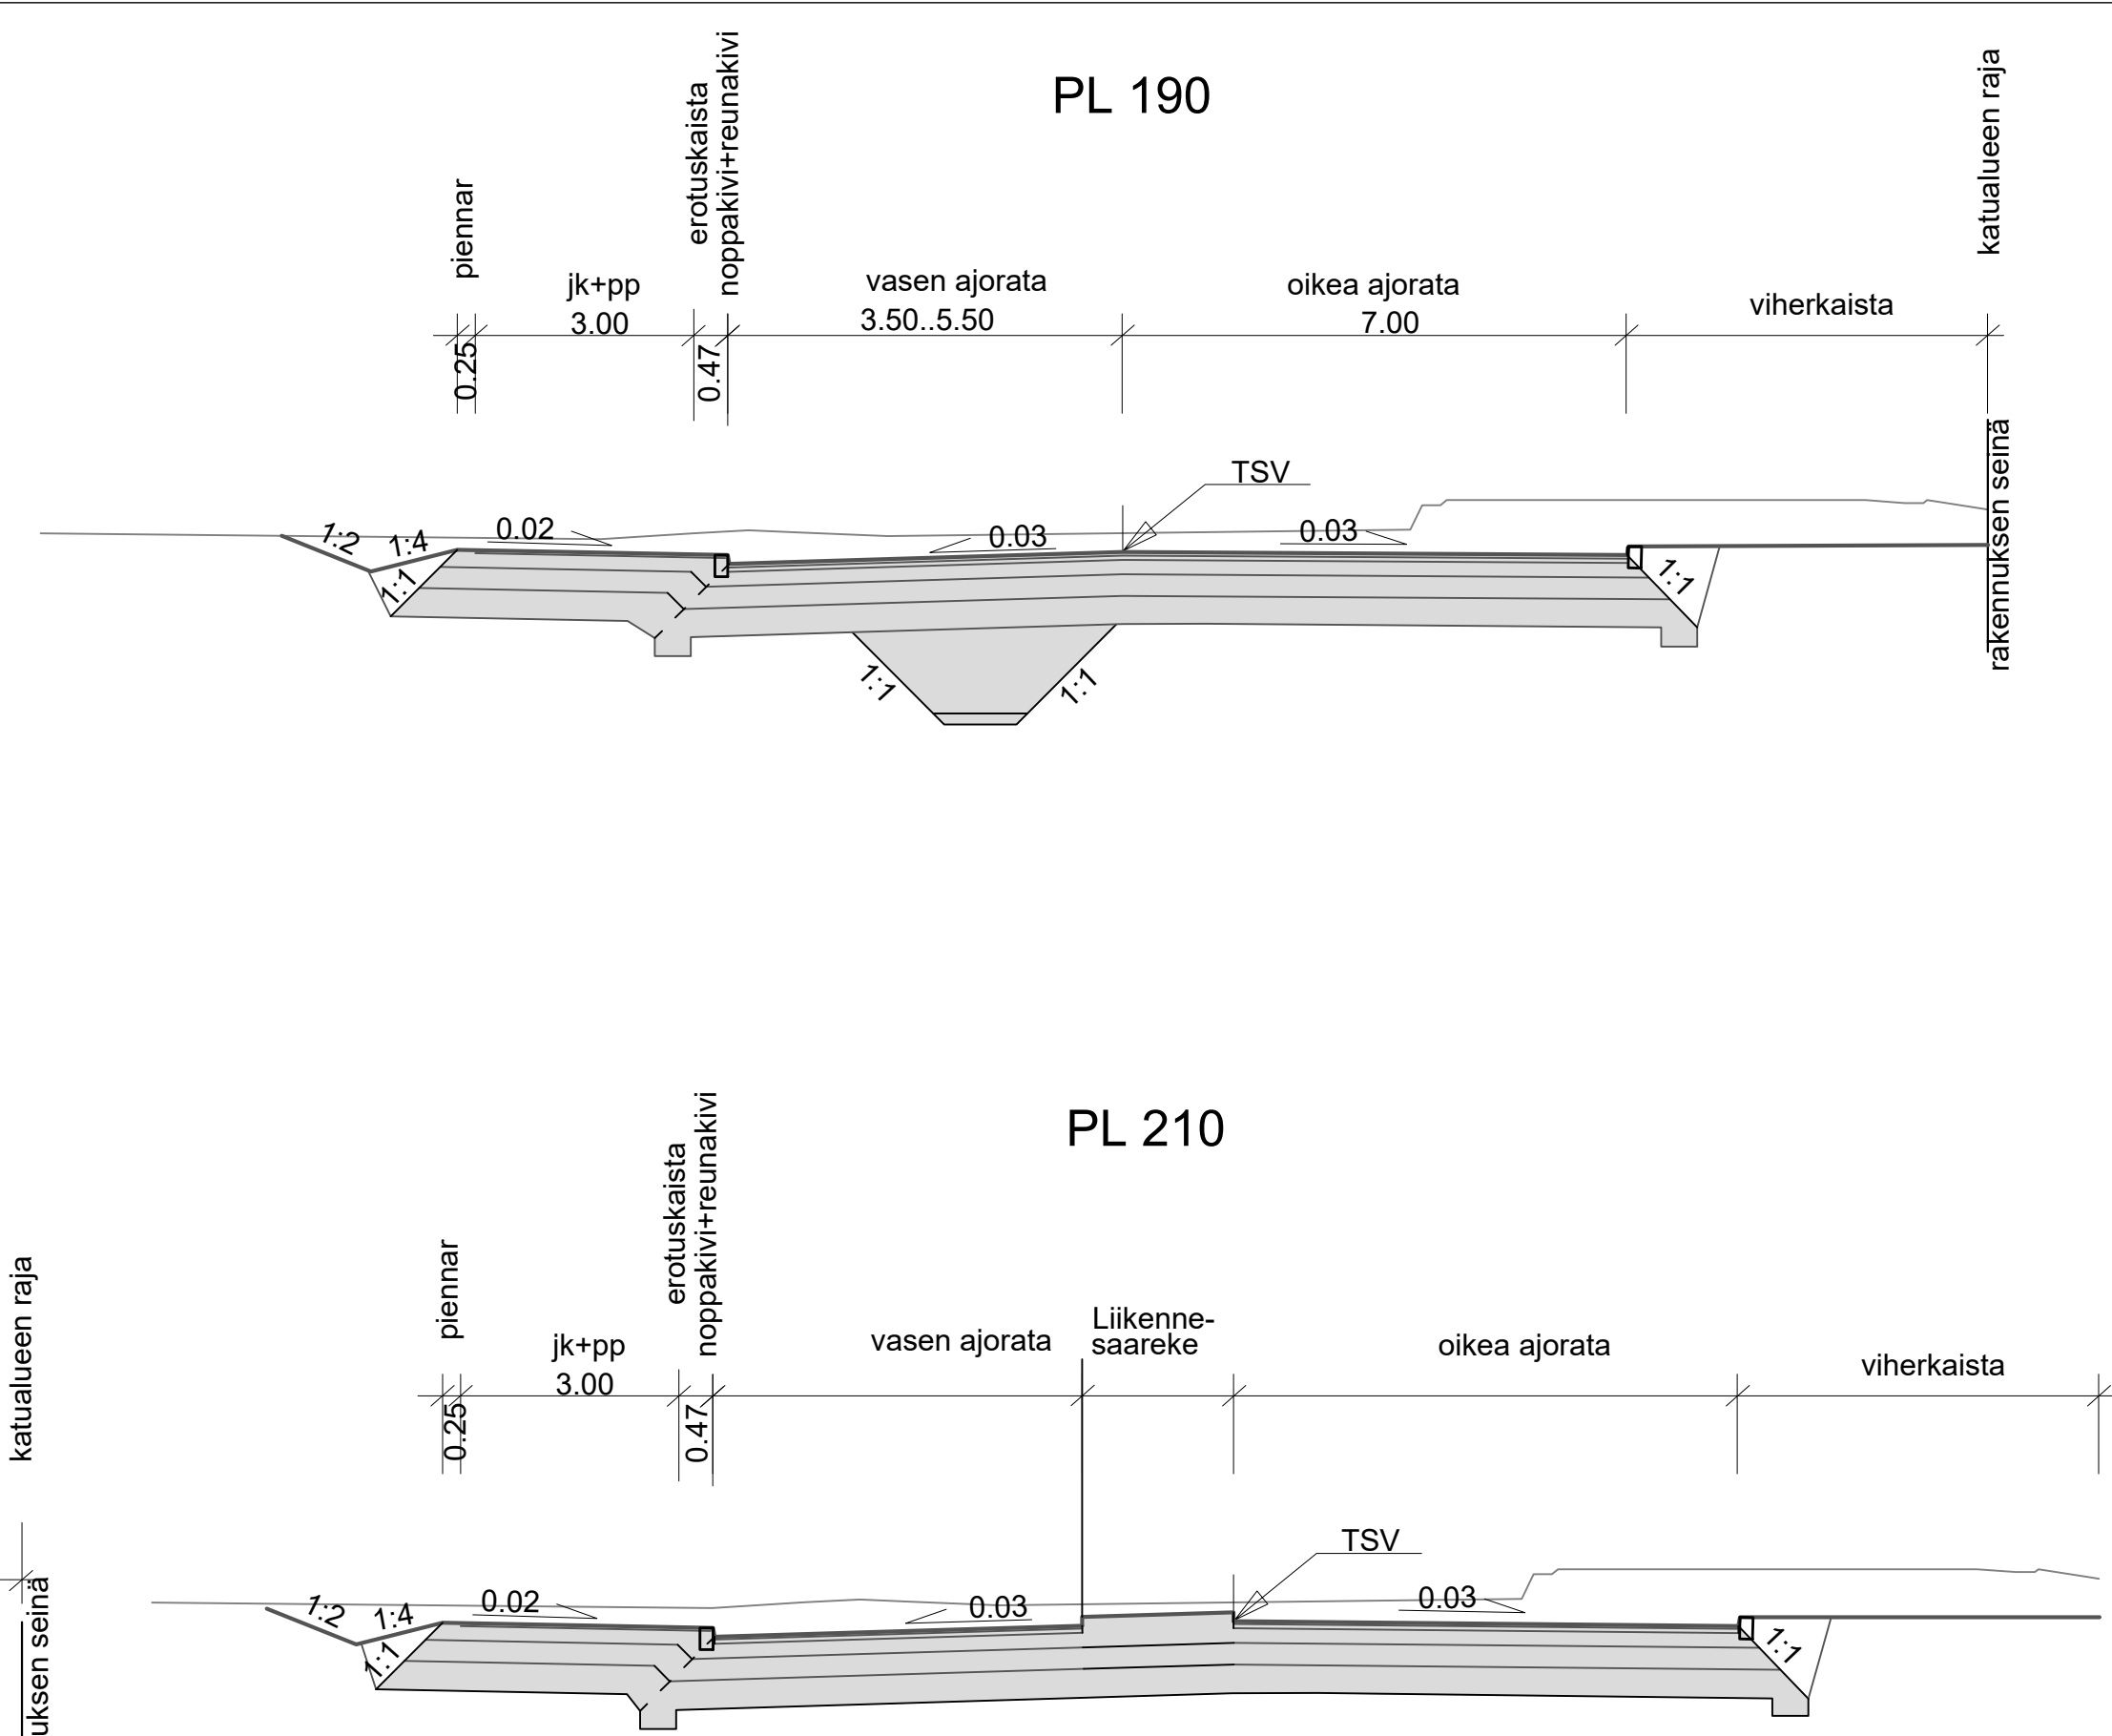


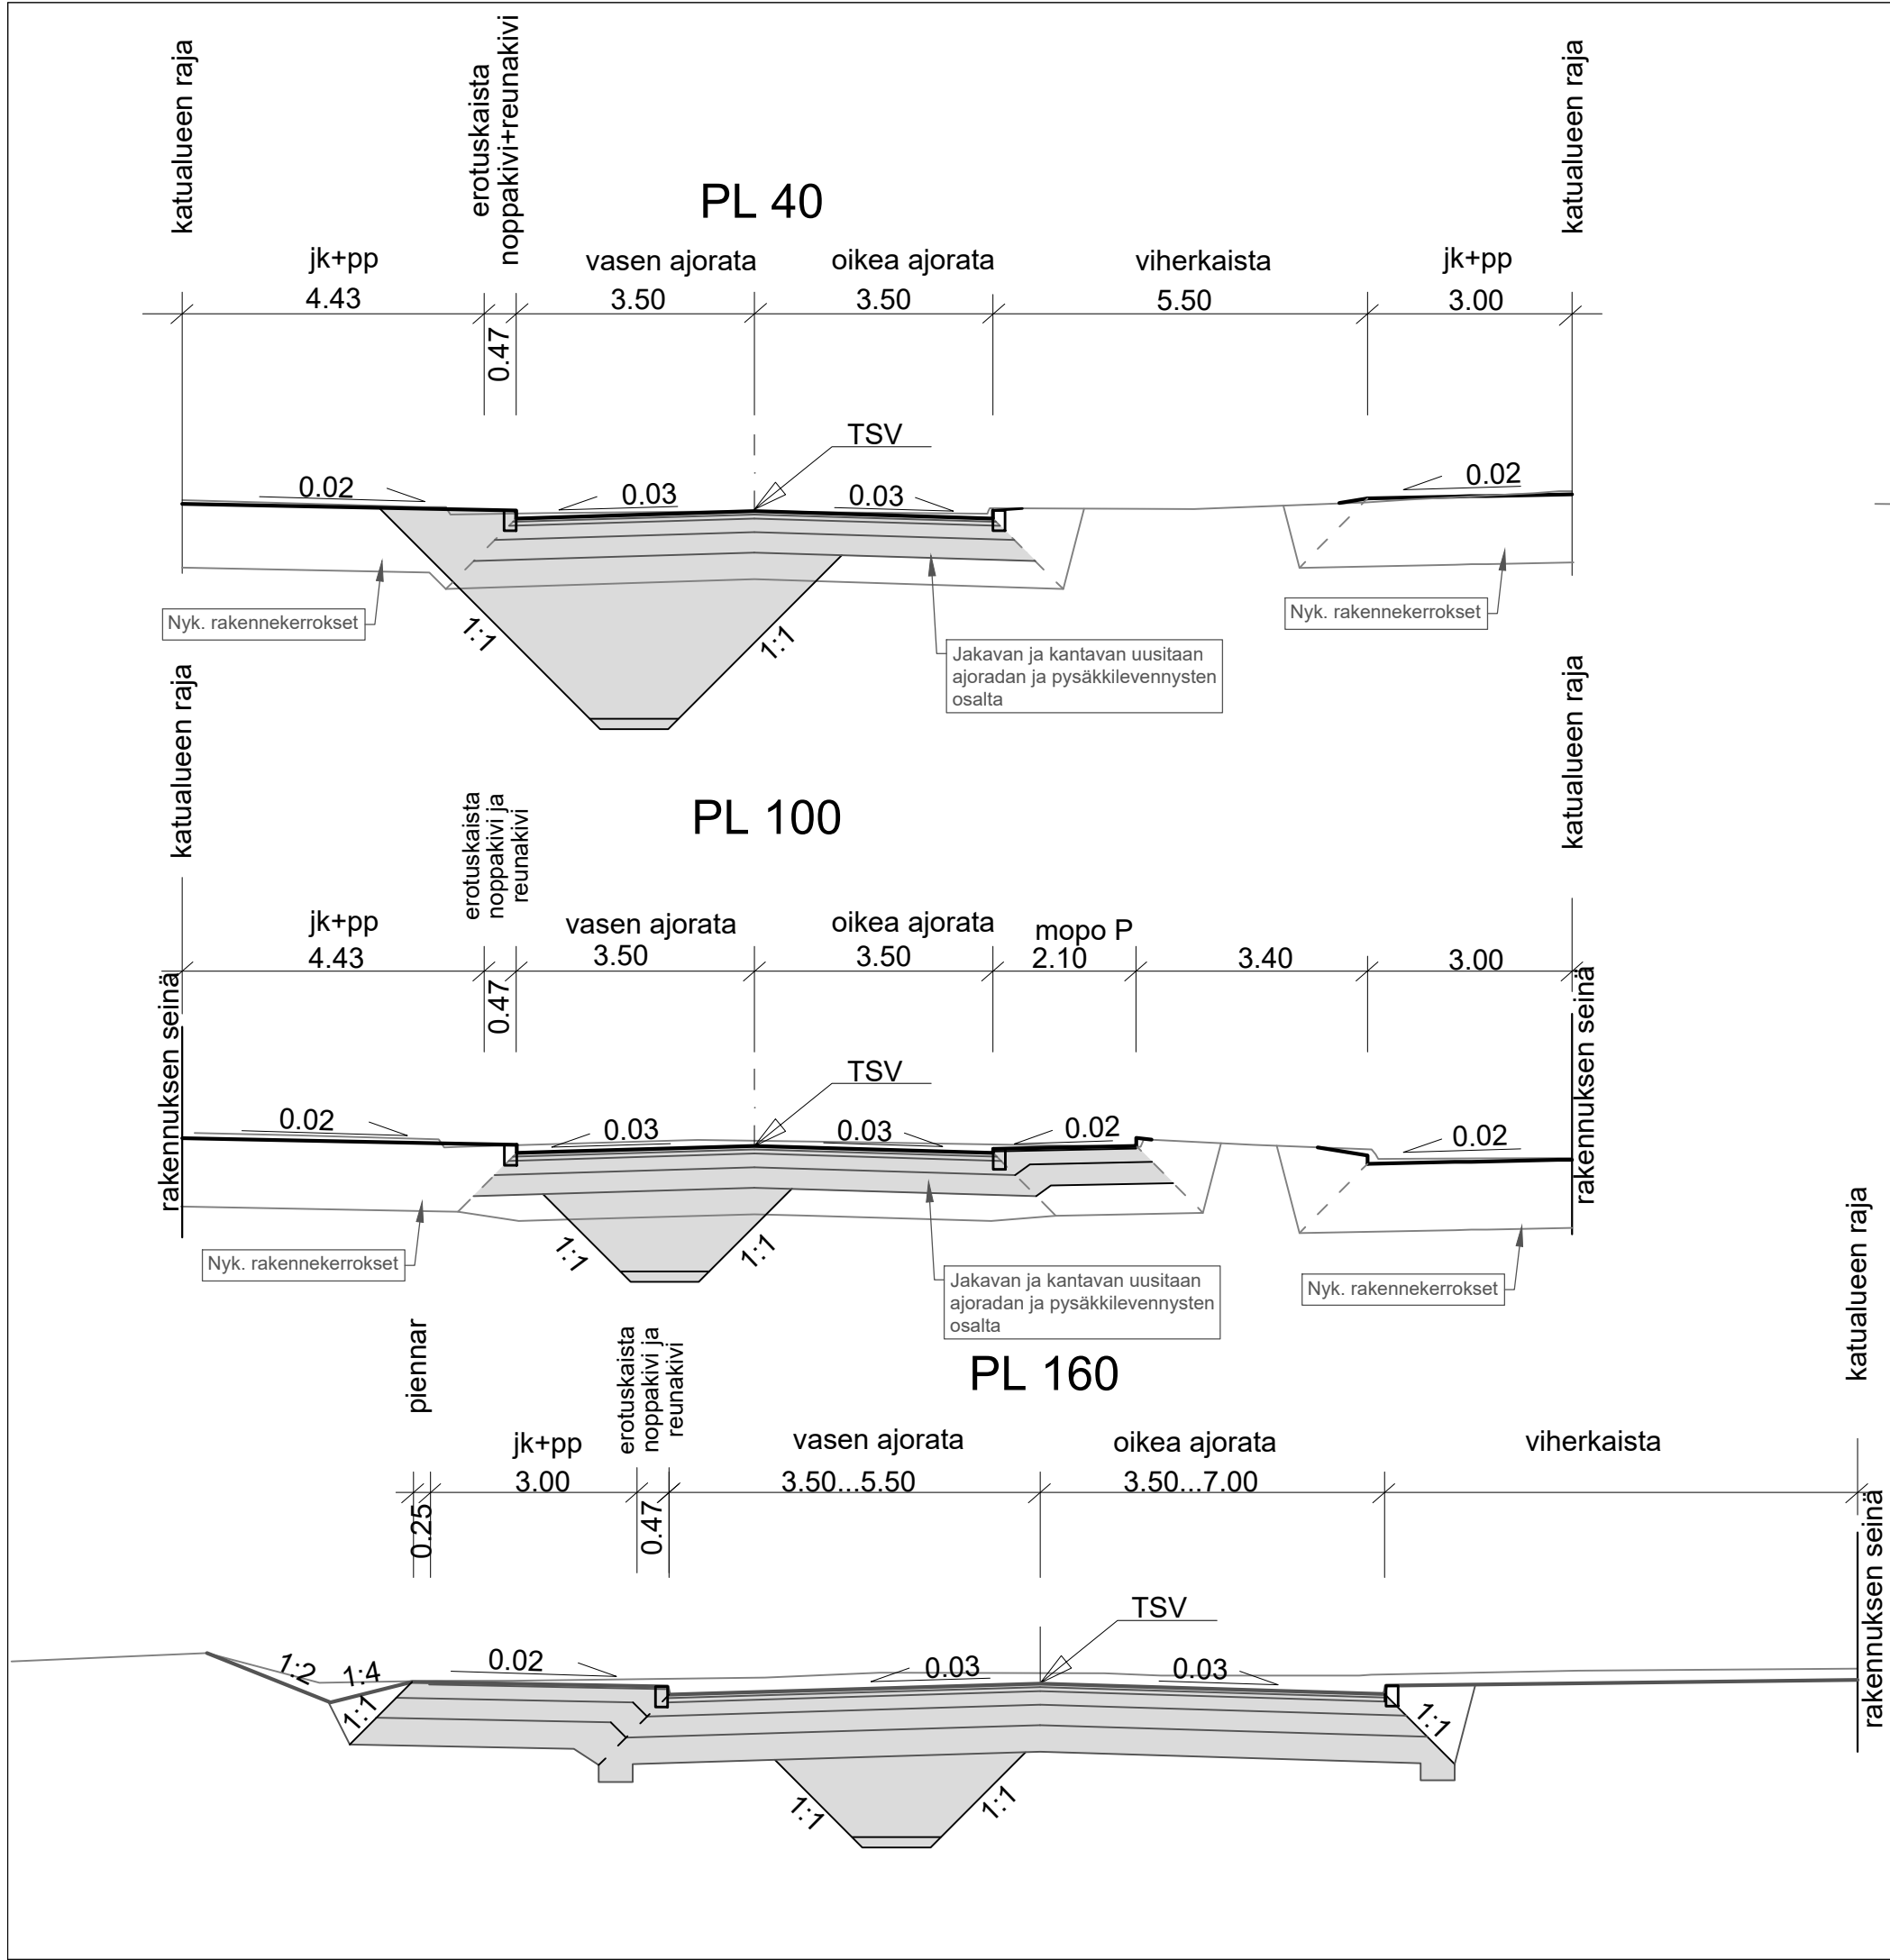

Rakennekerrokset:	Kulutuserkerros	ajorata, AB 16	40 mm
	Kulutuserkerros	kevyenliikenteen väylä, AB 11	40 mm
	Sidottu kantava	ajorata, ABK 22	60 mm
	Kantava kerros	KaM 0-32	200 mm
	Jakava kerros	Kam 0-65	300 mm
	Suodatin kerros	Hiekka	400 mm
	Ajorata yhteensä		1000 mm
	JK+PP yhteensä		940 mm

KANTAVUUSVAATIMUKSET kantavan kerroksen päältä:
Toritien ajorata 160 MN/m2
Toritien JK+PP 150 MN/m2

Nykyisten jk+pp väylien kohdalla entiset sitomattomat kerrokset
Väli- ja tulppasaarekkeiden betonikivi 278x138x60, punainen
Kevyenliikenteen väylien erotuskiveys ja odotusalueet, betonikivi 278x138x80, punainen

Erotuskaistat noppa 100x100x100, harmaa graniitti
Reunakivet V 170x270, harmaa graniitti

KOHDE KESKUSKORTTELI Toritie Toritien saneeraus- ja rakennussuunnitelma			
PIIRUSTUSLAJI VESIHUOLTO			
HAAPANIEMENTIE 30, 70100 KUOPIO www.kuopionvesi.fi			

KESKUSKORTTELI	Suhde 1:100	Päiväys	15.11.2024
Toritien saneeraus		Tekn.ltk.	
Katu- ja vesihuoltosuunnitelma	Piirt.	§	
Poikkileikkaukset	Suunn. JM/ AV	Muutos	
	Tarkast.	Muutos	
TEKNISET PALVELUT PL 5 71801 (Oppipojantie 4) SIILINJÄRVI			Nro 1272.3