
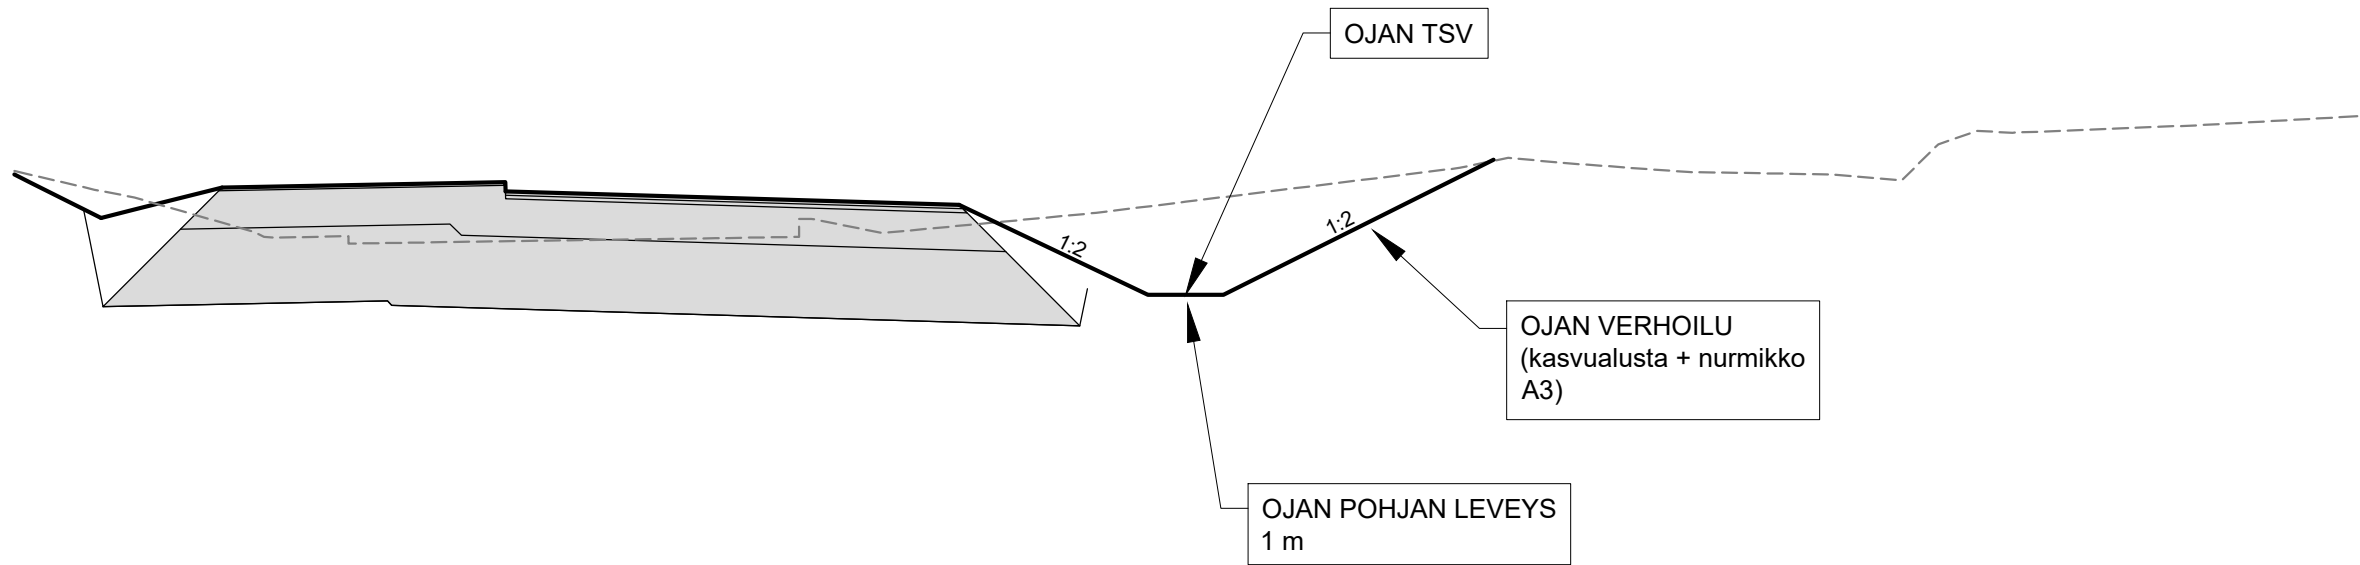


Avo-oja 1

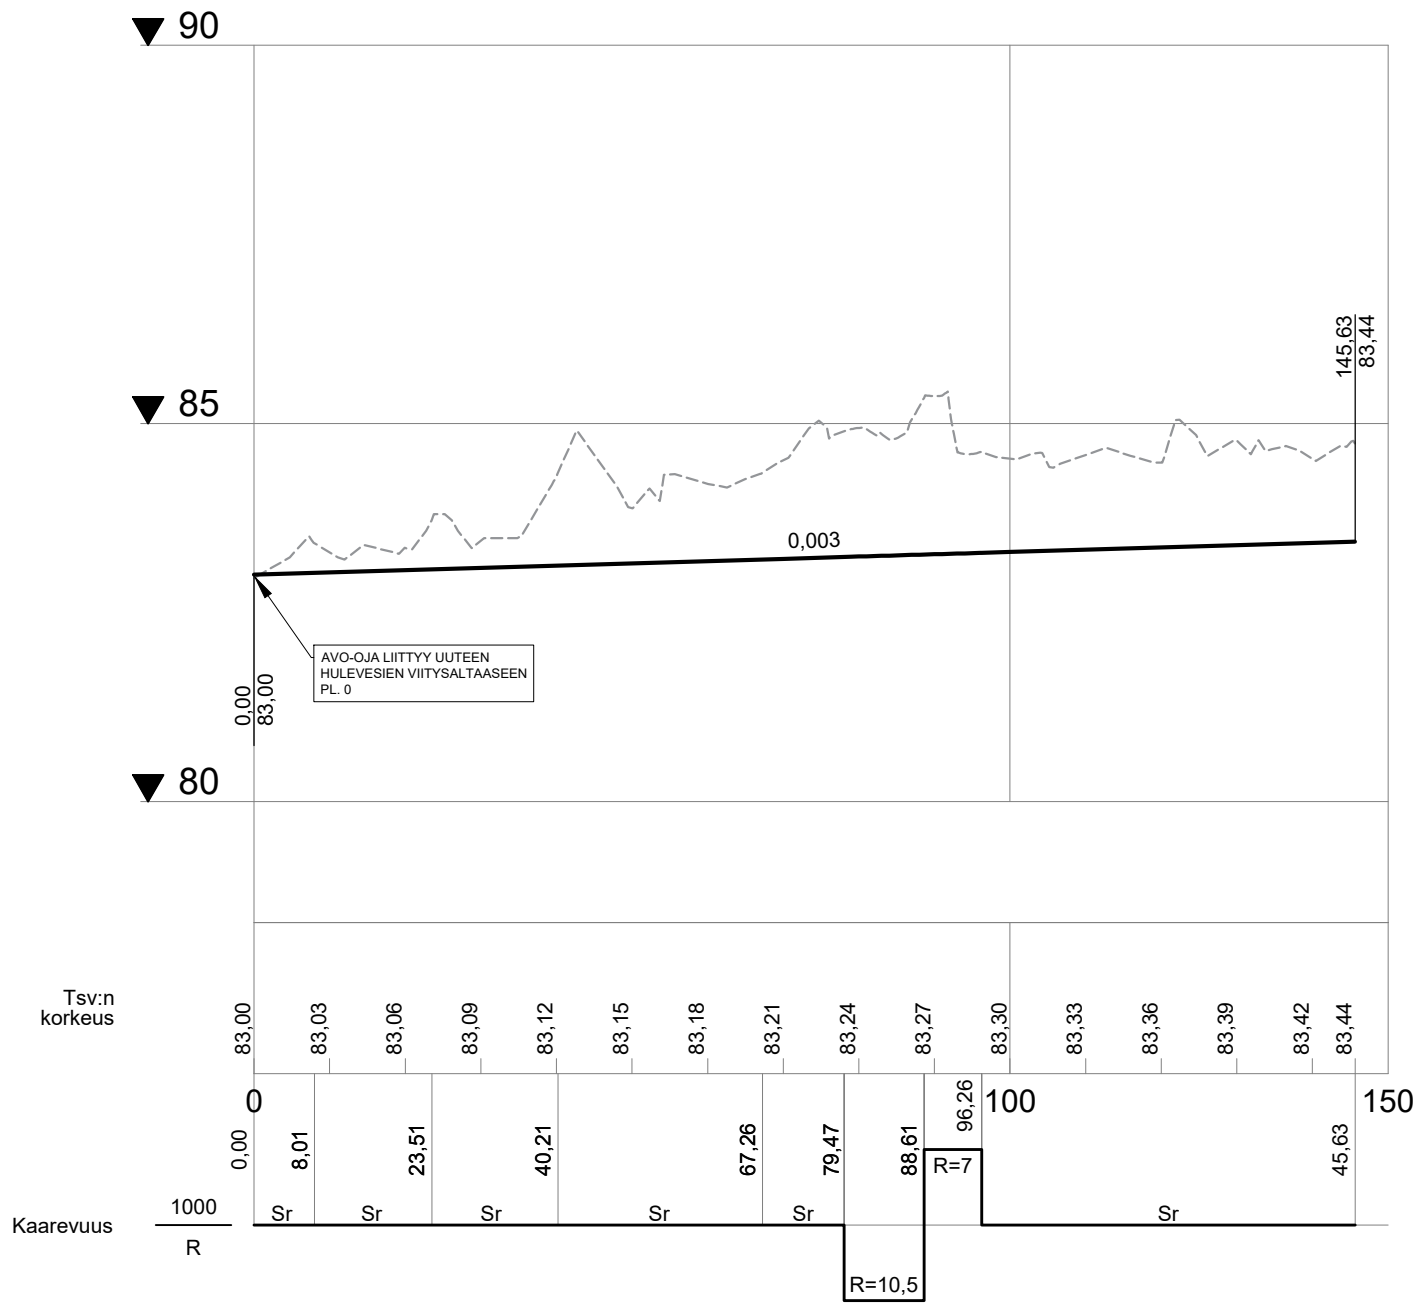

SIILINPÄÄ	Suhde 1:1000/1:100 ja 1:100	Päiväys 24.3.2025
Jokisuuntien saneeraus		Tekn.ltk.
Katusuunnitelma	Piirt.	\$
Pituusleikkaus ja tyyppipoikkileikkaus	Suunn. AV	Muutos
Avo-oja 1	Tarkast.	Muutos
TEKNISET PALVELUT PL 5 71801 (Oppipojantie 4) SIILINJÄRVI		Nro 1295.5