




TYYPPIPOIKKILEIKKAUS
JOKISUUNTIE PLV. 55 - 220

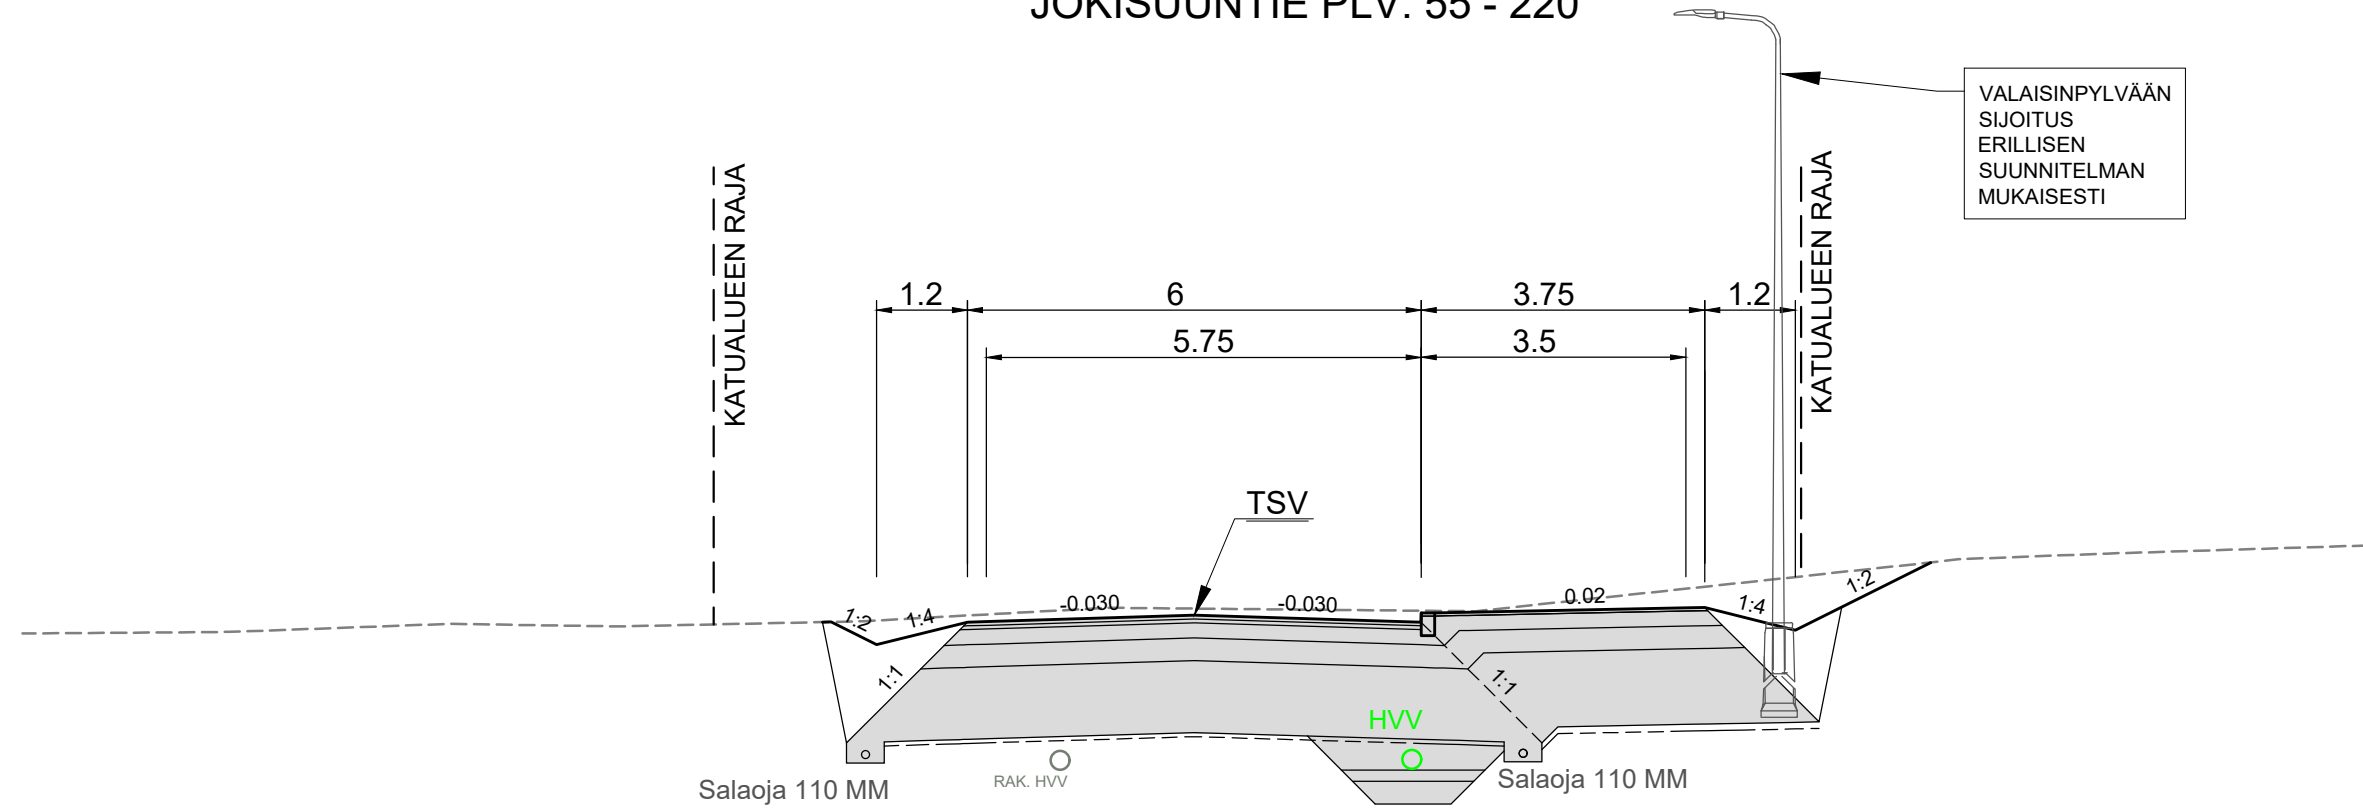


TYYPPIPOIKKILEIKKAUS
JOKISUUNTIE PLV. 220 - 285

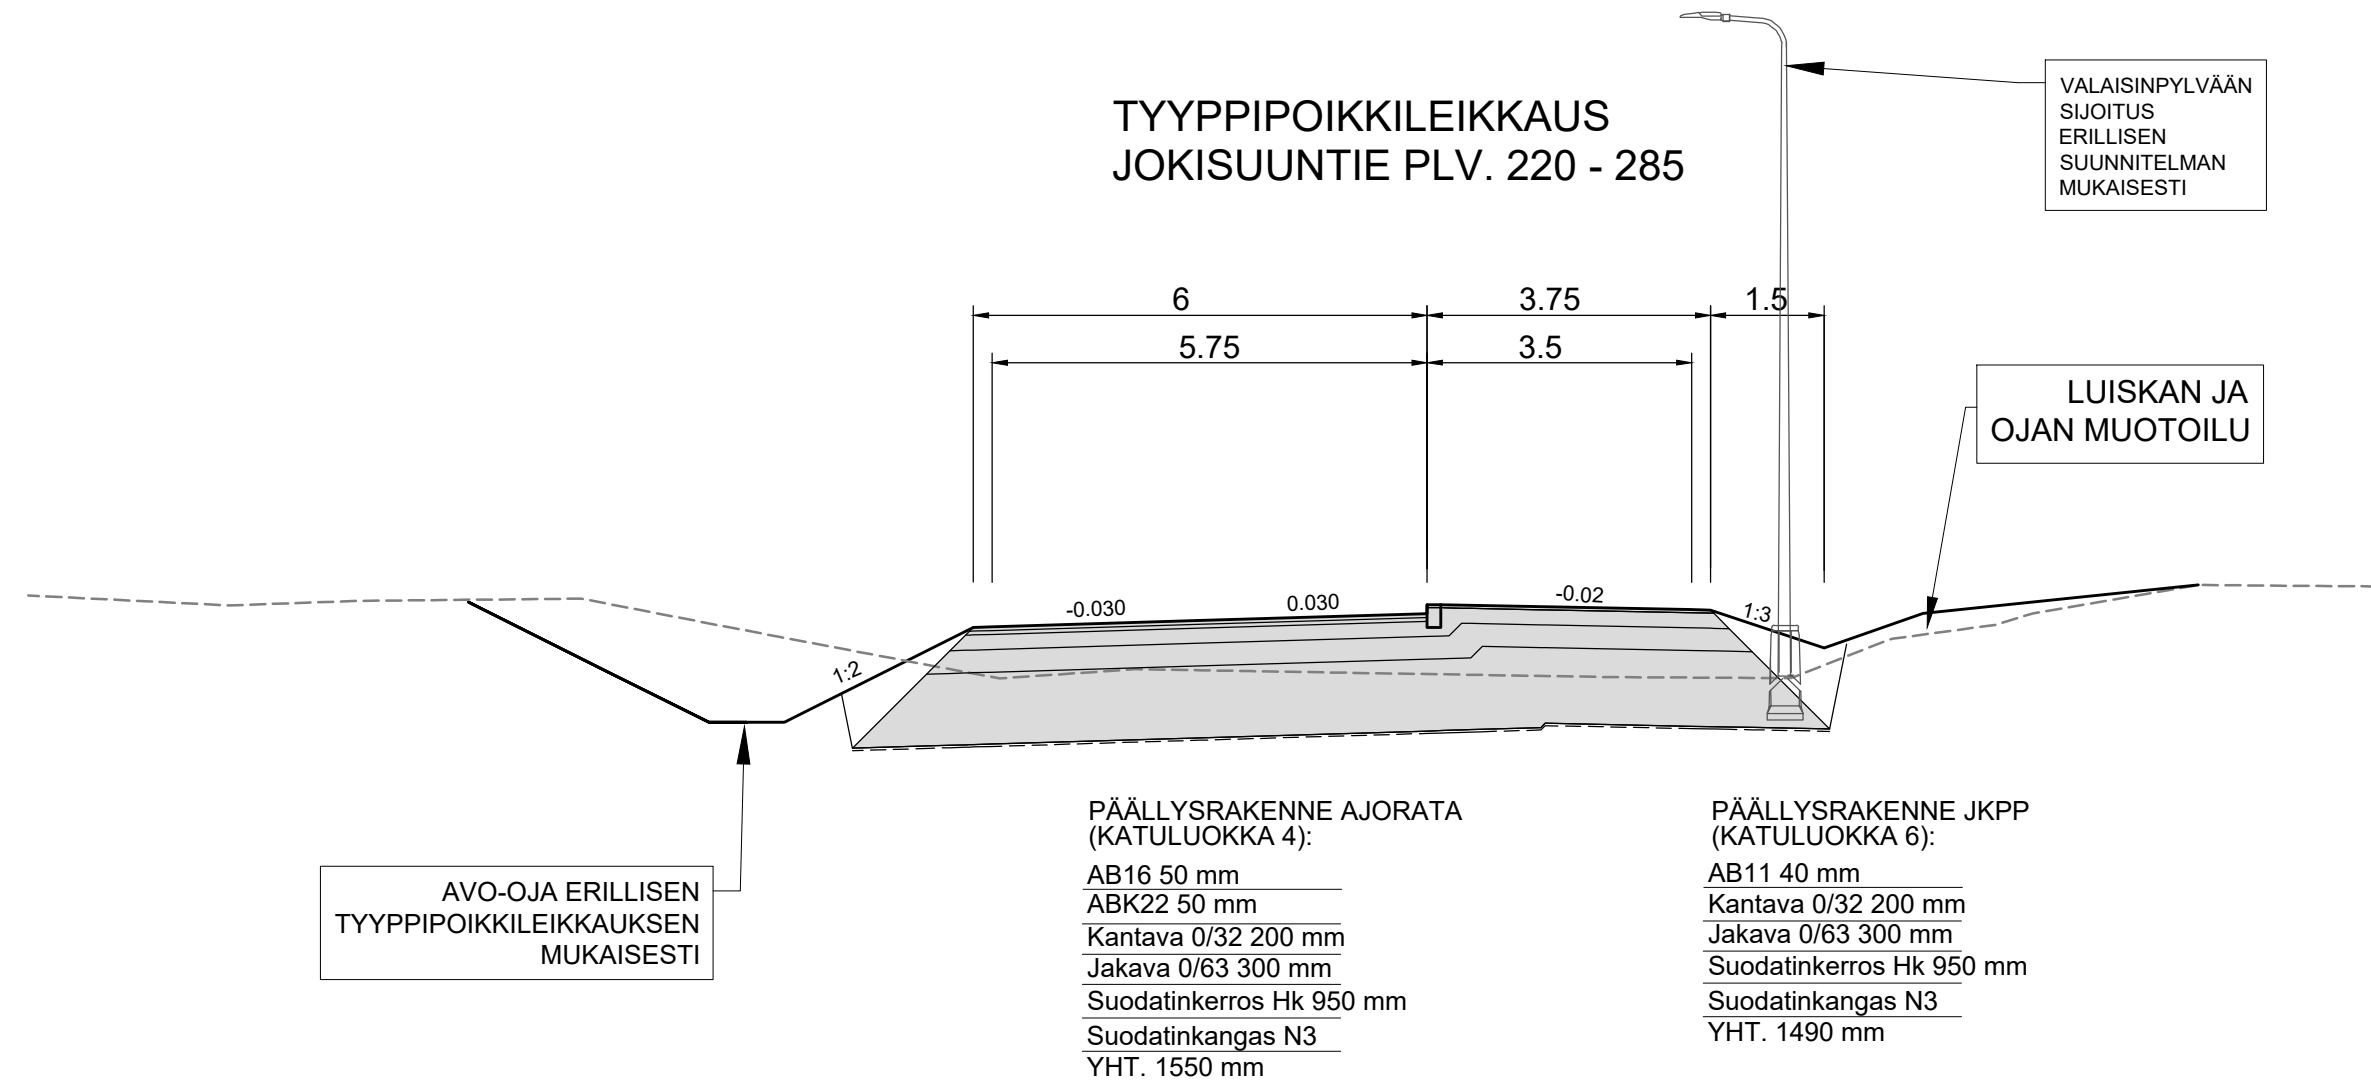

TYYPPIPOIKKILEIKKAUS
JKPP (SIILINJOEN SUUNTAAN)

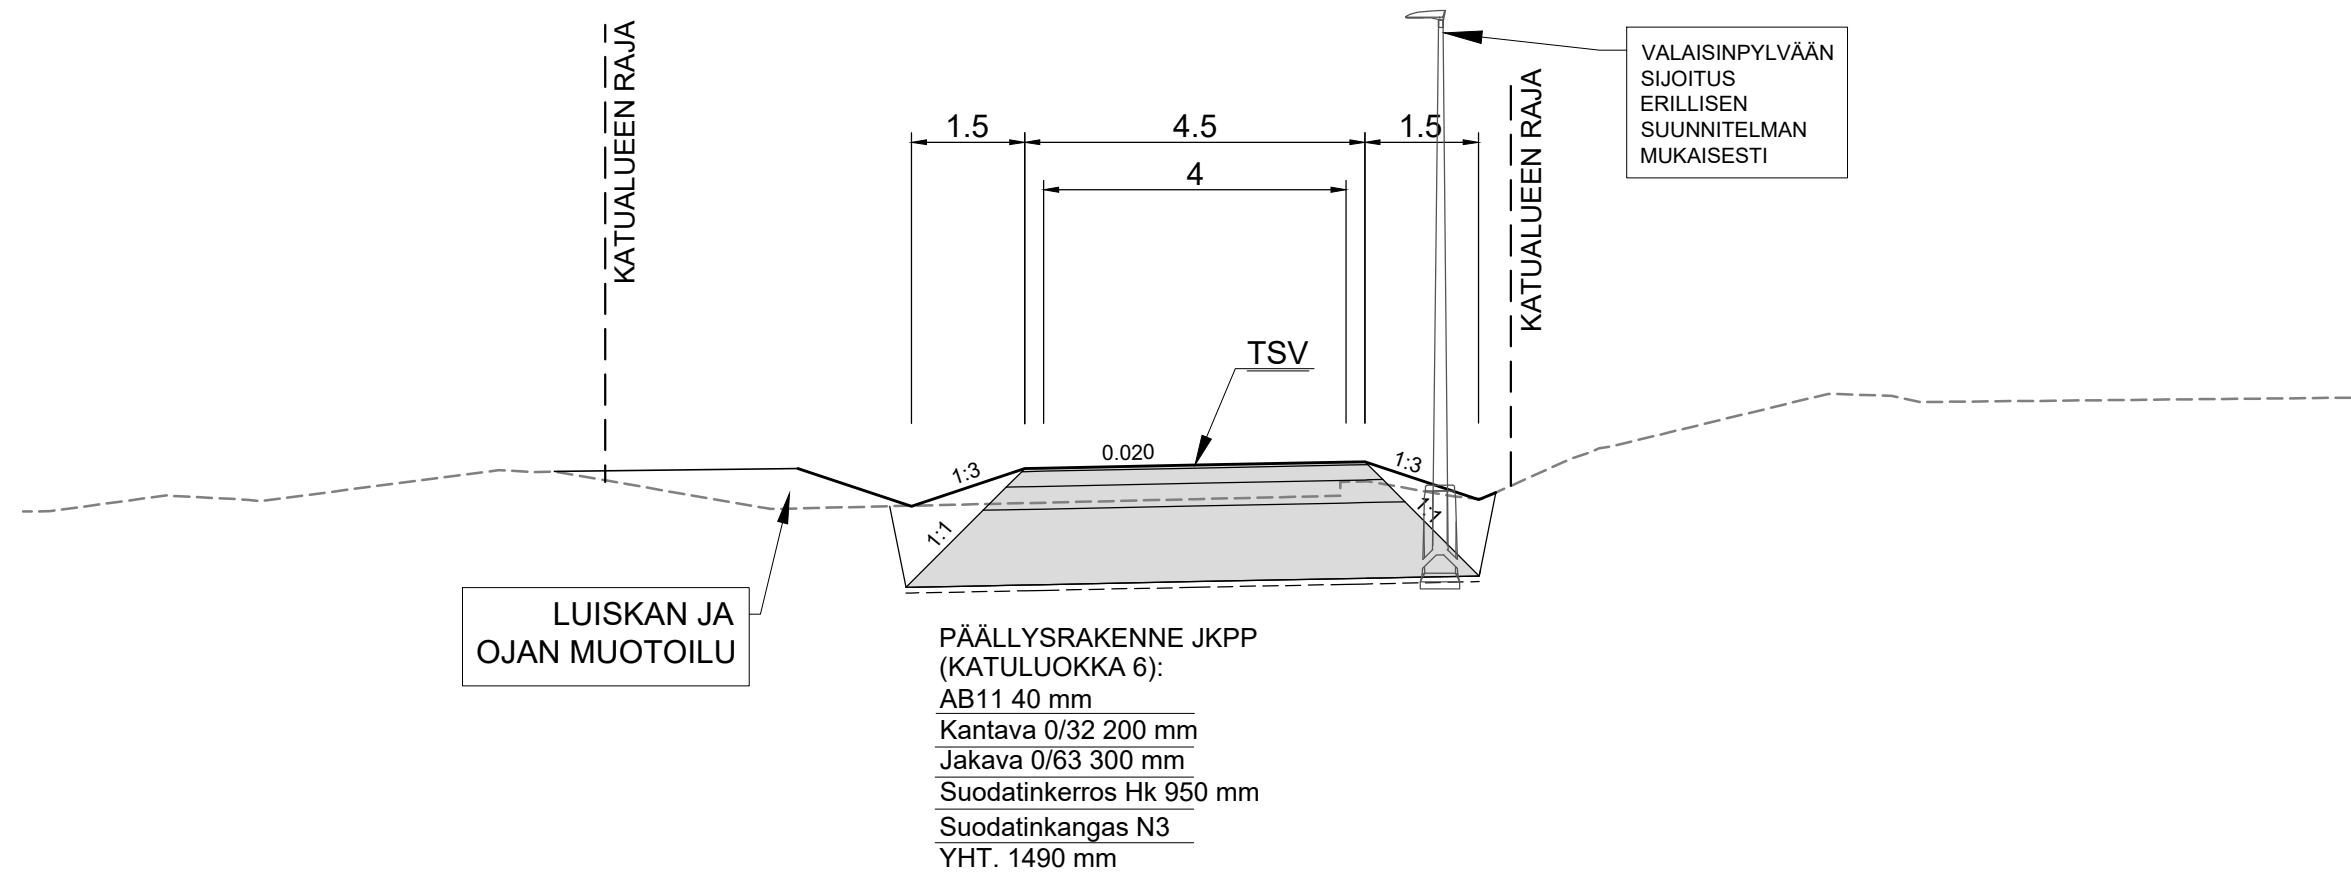

TYYPPIPOIKKILEIKKAUS
JKPP (SAHARAN SUUNTAAN)

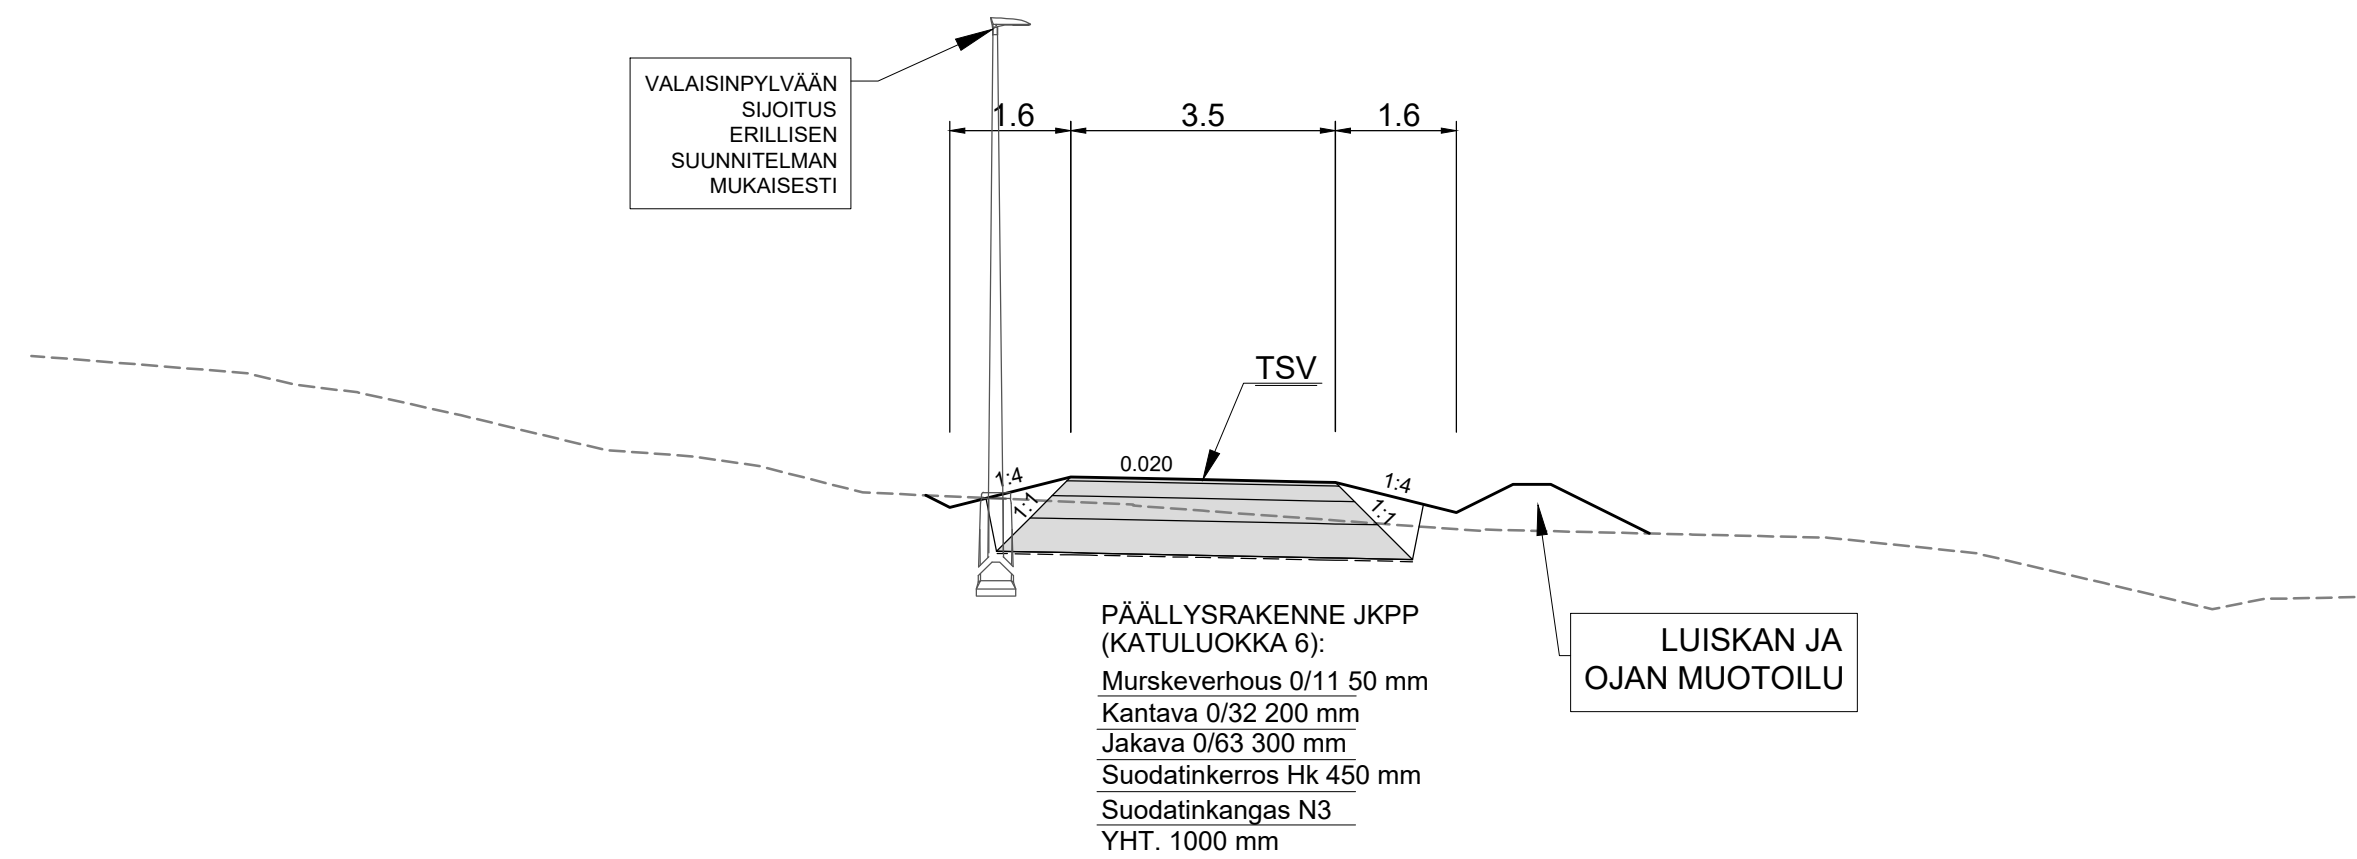

SIILINPÄÄ	Suhde	1:100	Päiväys	24.3.2025
Jokisuuntien saneeraus			Tekn.ltk.	
Katusuunnitelma	Piirt.		§	
Tyyppipoikkileikkaukset	Suunn.	AV	Muutos	
	Tarkast.		Muutos	
TEKNISET PALVELUT PL 5 71801 (Oppipojantie 4) SIILINJÄRVI				Nro 1292.6