


LEIKKAUS A-A
HULEVESIEN VIIVYTYSALLAS

MERKINTÖJEN SELITYKSET:

HW = Ylävesipinta
MW = Keskivesipinta

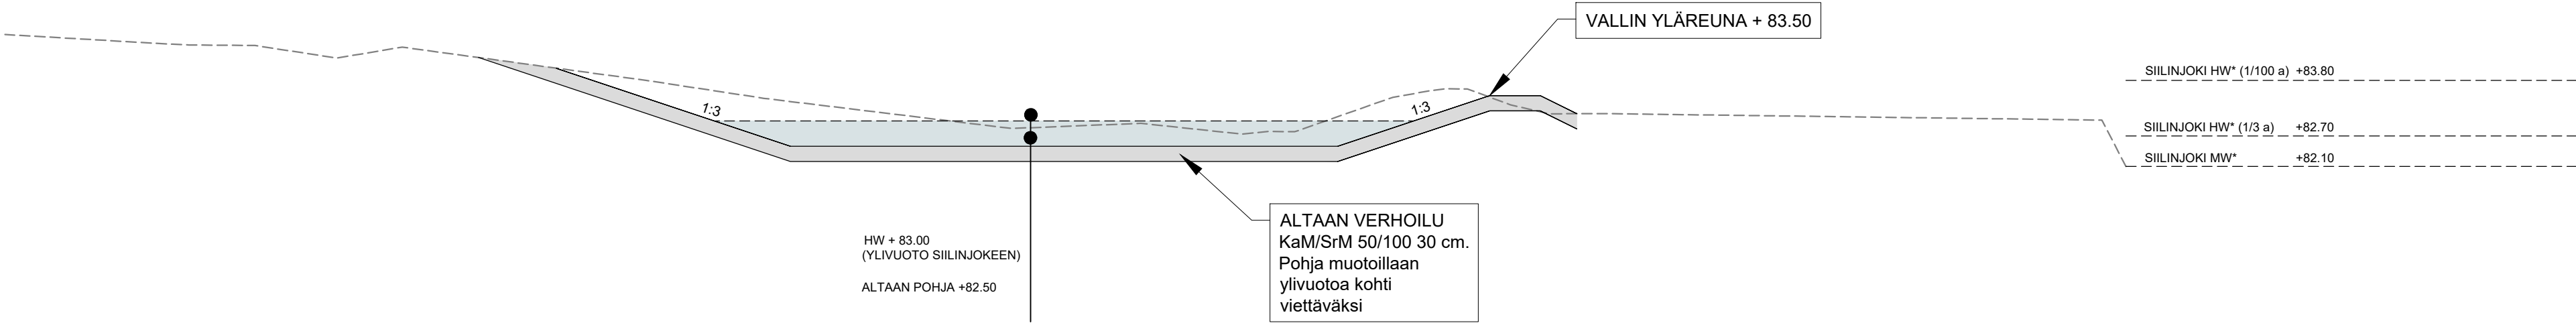

SIILINPÄÄ	Suhde 1:100	Päiväys 24.3.2025
Jokisuuntien saneeraus		Tekn.ltk.
Katusuunnitelma	Piirt.	\$
Leikkaus A-A	Suunn. AV	Muutos
Hulevesien viivytysallas	Tarkast.	Muutos
TEKNISET PALVELUT PL 5 71801 (Oppipojantie 4) SIILINJÄRVI		Nro 1292.7