


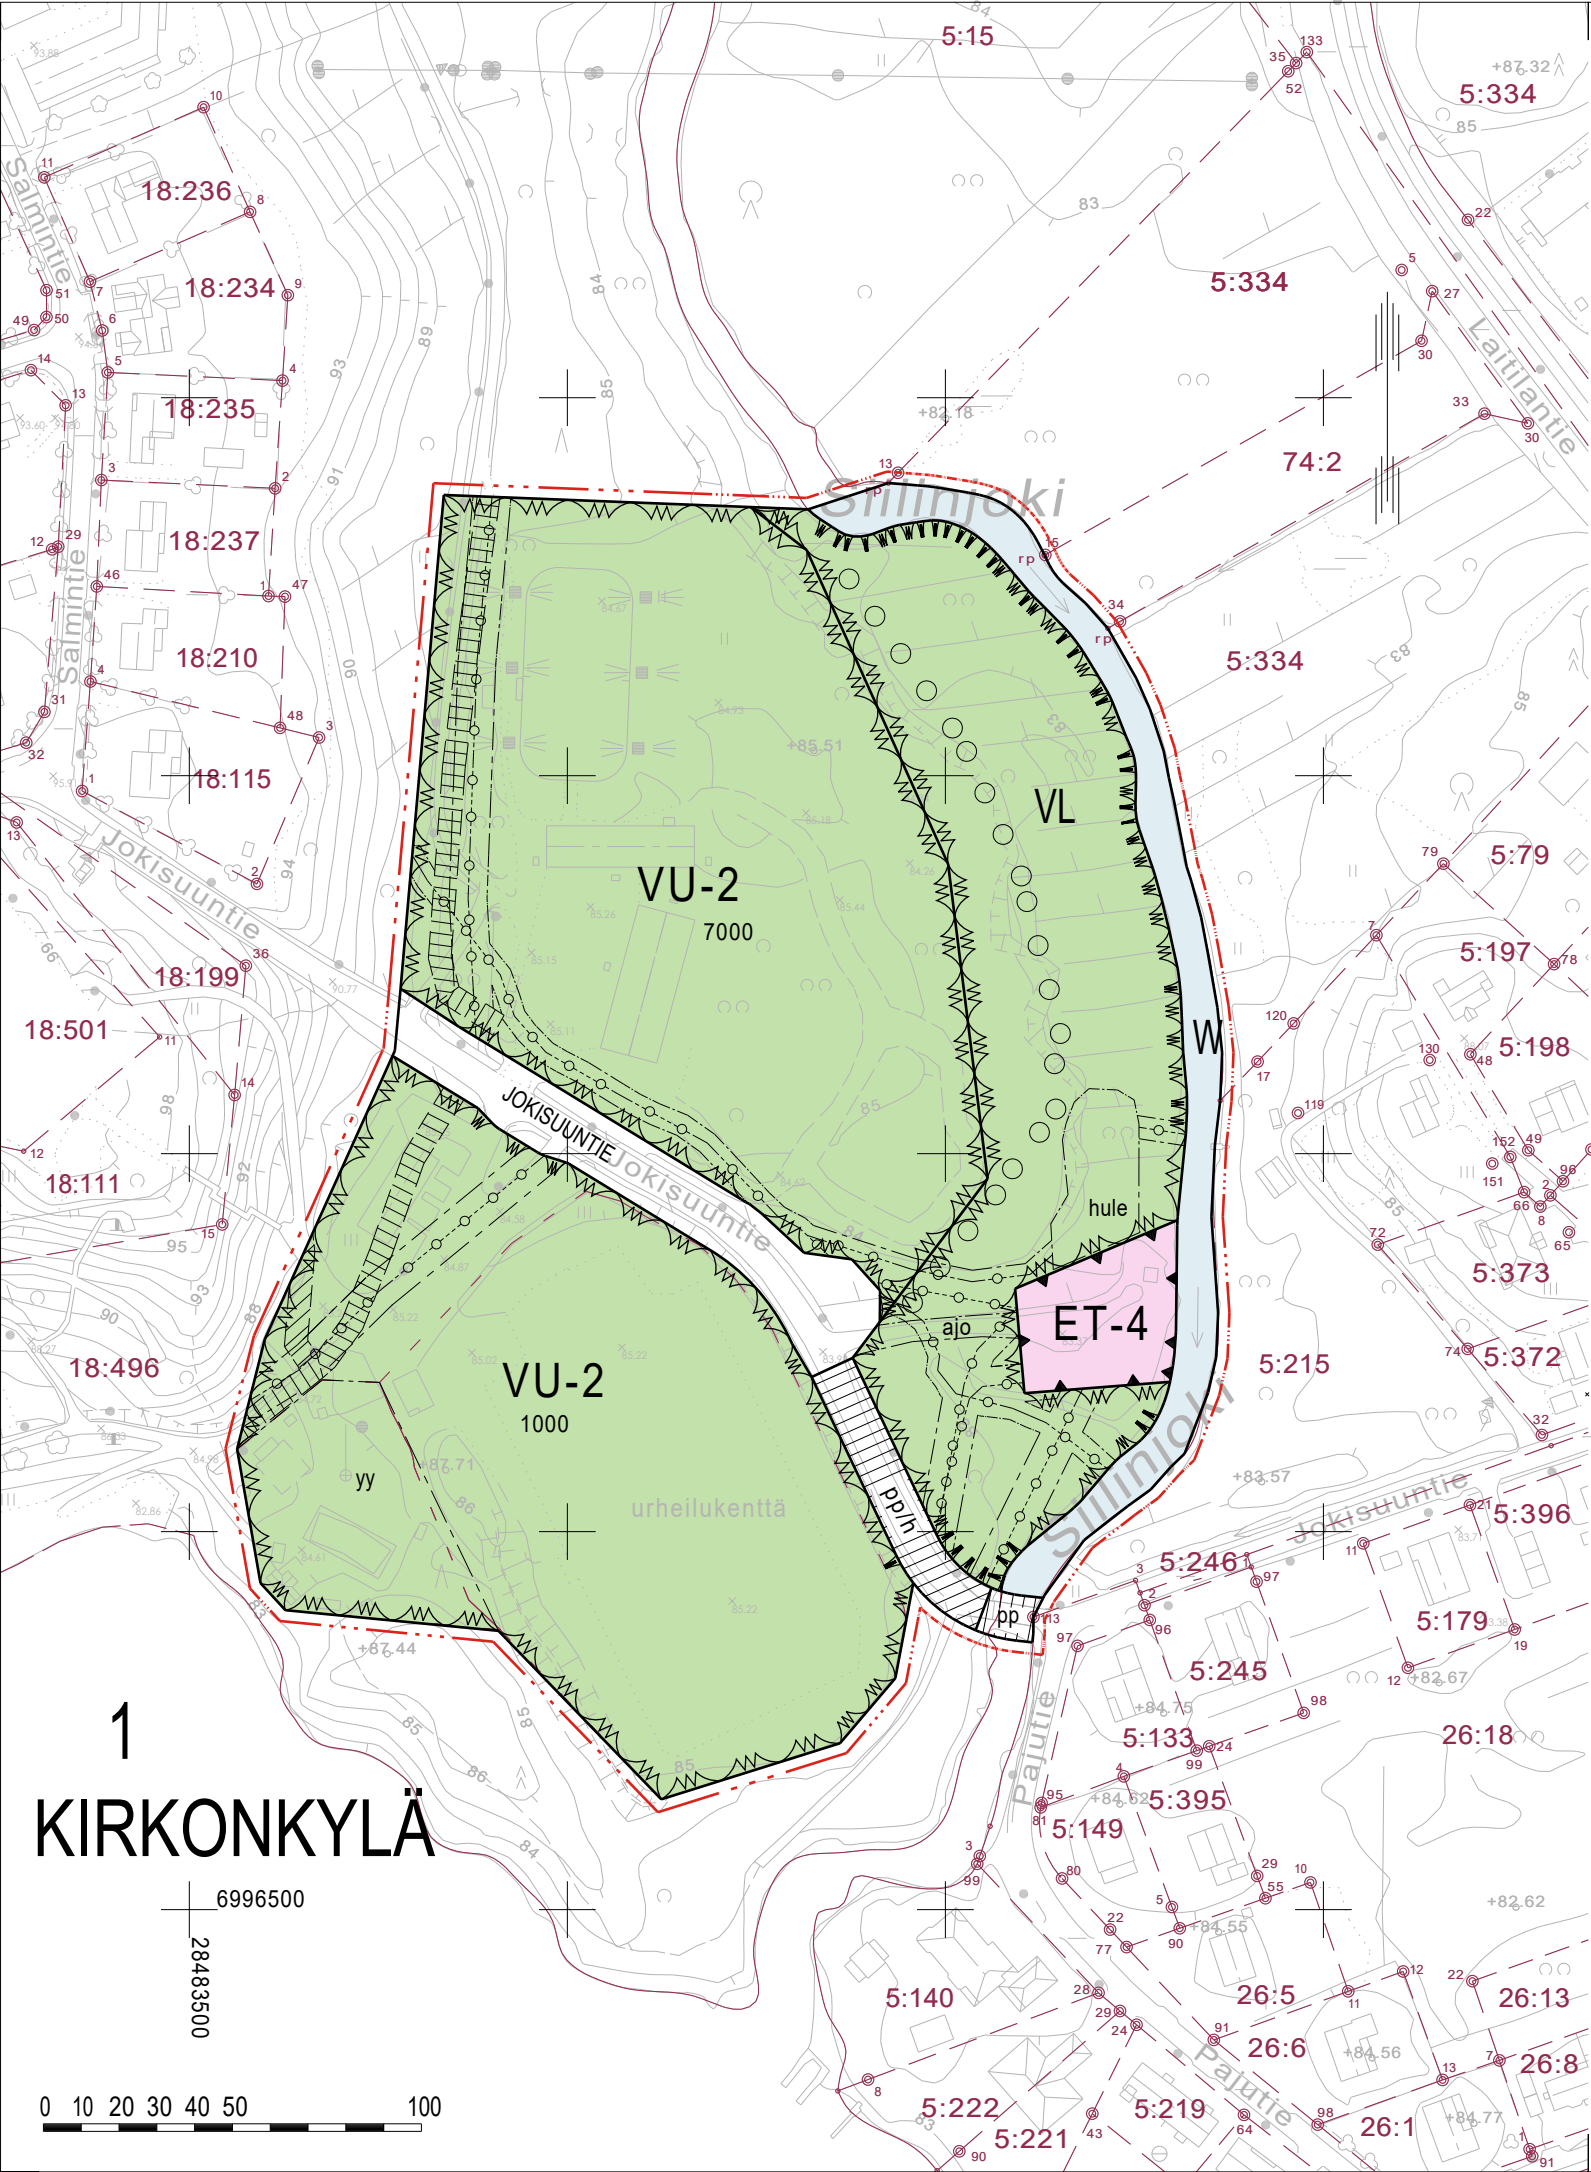

ASEMAKAAVAMERKINNÄT JA -MÄÄRÄYKSET

- VL

Lähivirkistysalue.
- VU-2
- Urheilu- ja virkistyspalvelualue.
- Alueelle saa rakentaa urheilua-, liikuntaa-, vapaa-aikaa- ja virkistystä palvelevia rakennuksia, rakenteita, laitteita ja pysäköintipaikkoja sekä toimintaan liittyviä liike- ja palvelutiloja.
- ET-4
- Yhdyskuntateknistä huoltoa palvelevien rakennusten ja laitosten alue.
- Alueelle saa sijoittaa jäteveden pumpppaamon ja matonpesupaikan.
- W
- Vesialue.
-
- 3 m kaava-alueen rajan ulkopuolella oleva viiva.
-
- Korttelin, korttelinosan ja alueen raja.
-
- Osa-alueen raja.
- 1
- Kaupungin- tai kunnanosan numero.
- KIR
- Kaupungin- tai kunnanosan nimi.
- JOKISUUNTI
- Kadun, tien, katuaukion, torin, puiston tai muun yleisen alueen nimi.
- 7000
- Rakennusoikeus kerrosalaneliömetreinä.
- yy
- Kesäteatterille varattu alueen osa.
- hule
- Hulevesien käsittelylle varattu alueen osa.
-
- Alueenosaa jota pitkin voidaan johtaa hulevesiä joko avo-ojassa tai maanalaisessa putkessa.
-
- Katu.
-
- Ulkoilureitti.
- pp
- Jalankululle ja polkupyöräilylle varattu katu/tie.
- pp/h
- Jalankululle ja polkupyöräilylle varattu katu/tie, jolla huoltoajo on sallittu.
- ajo
- Ajoyhteys.

- Ohjeellinen yleiselle jalankululle varattu alueen osa.
- Maanalaista johtoa varten varattu alueen osa.

Kaavaluonnos kunnanhallituksessa 26.2.2025, § x		Nähtävillä x.x.-x.x.xxxx	749 1302
Kaavaehdotus kunnanhallituksessa x.x.xxxx, § x		Nähtävillä x.x.-x.x.xxxx	
 SIILINJÄRVI Siilinpää			
Asemakaavan muutos			1:2000
ASEMAKAAVAN MUUTOS KOSKEE:			
Siilinjärven kunnan 1. kunnanosan virkistys-, erityis-, vesi- ja katualueita Siilinpään asemakaava-alueella.			
ASEMAKAAVAN MUUTOKSELLA MUODOSTUU:			
Siilinjärven kunnan 1. kunnanosan virkistys-, erityis-, vesi- ja katualueita Siilinpään asemakaava-alueella.			
Siilinjärvi 26.2.2025		SIILINJÄRVEN KUNTA Kaavoitustoimisto	<i>Timo Nenonen</i> kaavoituspäällikkö Timo Nenonen
Pohjakartta on alueidenkäyttölain 54 a §:n mukainen ja täyttää JHS 185:n vaatimukset. Korkeusjärjestelmä N2000 ja tasokoordinaattijärjestelmä ETRS-GK28. Paikkatietopalvelut ylläpitää pohjakartan tietoaineistoa.		Siilinjärven kunnanhallitus hyväksynyt x.x.xxxx pöytäkirjan xx §:n kohdalla. <i>Petra Kajanus</i> pöytäkirjanpitäjä Petra Kajanus	
Siilinjärvi xx.xx.xxxx <i>Heikki Pietikäinen</i> maankäyttöpäällikkö Heikki Pietikäinen		Asemakaava saanut lainvoiman x.x.xxxx	