
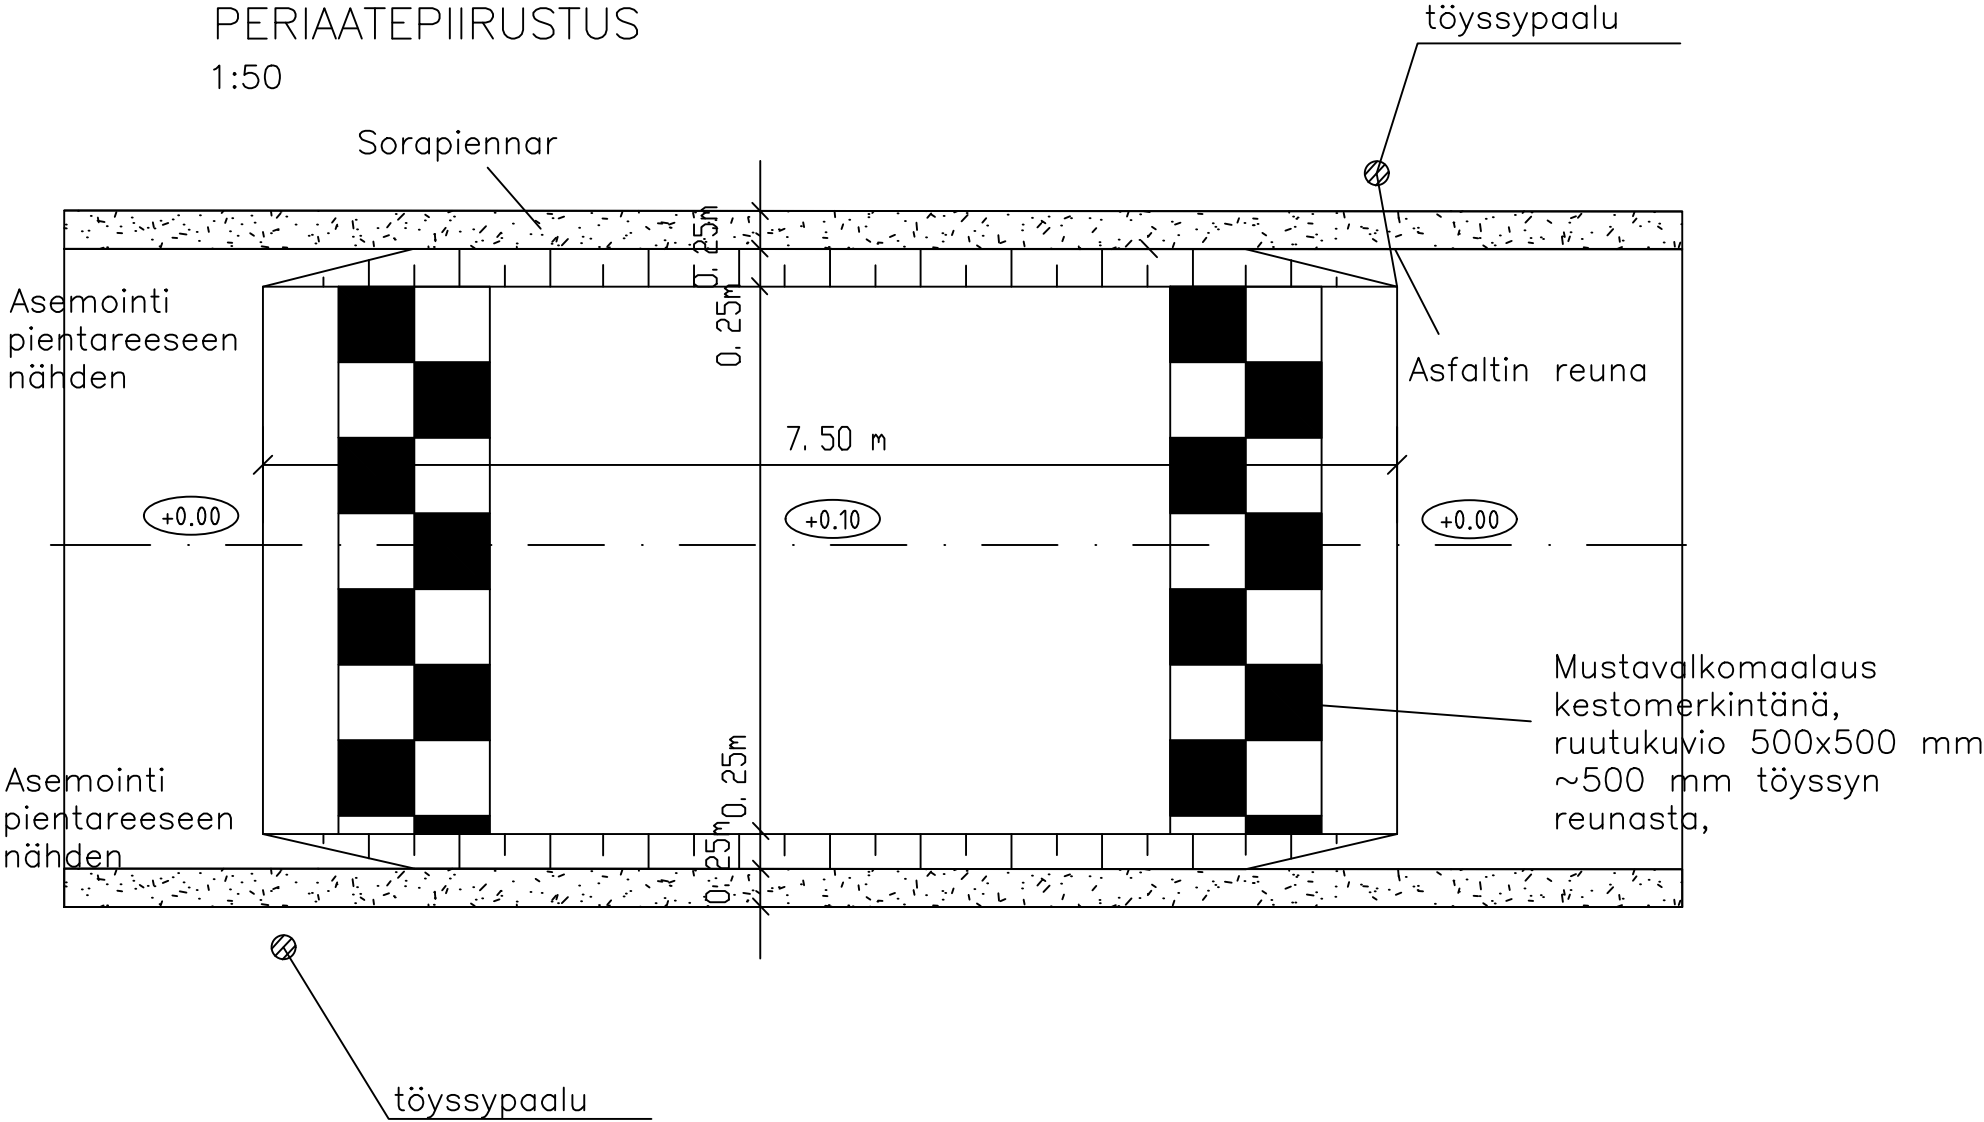


| Tyypipiirustus              |         |                                           |         |  |     |
|-----------------------------|---------|-------------------------------------------|---------|-------------------------------------------------------------------------------------|-----|
| Hidasteen tyyppi            |         | Ympyränkaariyhdistelmätöyssy (yky-töyssy) |         |                                                                                     |     |
| Henkilöauton mitoitusnopeus | 40 km/h | Raskaan ajoneuvon mitoitusnopeus          | 25 km/h | Piirustuksen numero                                                                 | 1-5 |

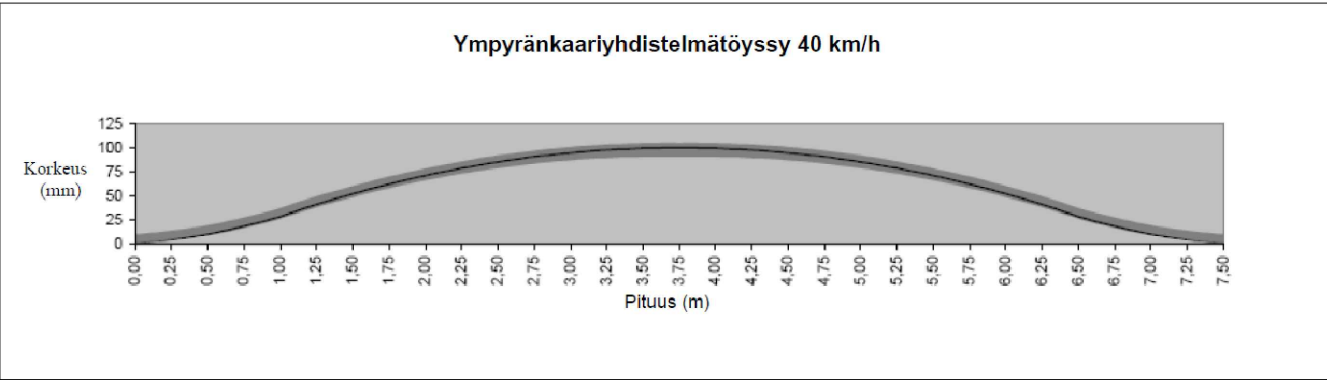

| Pituus (m)                 | 0,00 | 0,25 | 0,50 | 0,75 | 1,00 | 1,25 | 1,50 | 1,75 | 2,00 | 2,25 | 2,50 | 2,75 | 3,00 | 3,25 | 3,50 | 3,75 |
|----------------------------|------|------|------|------|------|------|------|------|------|------|------|------|------|------|------|------|
| Korkeus (mm)               | 0    | 4    | 10   | 19   | 29   | 41   | 52   | 62   | 71   | 79   | 85   | 91   | 95   | 98   | 99   | 100  |
| Sallittu poikkeama ( + mm) | +10  | +10  | +9   | +9   | +9   | +8   | +8   | +8   | +7   | +7   | +7   | +6   | +6   | +6   | +5   | +5   |
| Sallittu poikkeama ( - mm) | 0    | -1   | -1   | -2   | -3   | -3   | -4   | -5   | -5   | -6   | -7   | -7   | -8   | -9   | -9   | -10  |
| Pituus (m)                 | 4,00 | 4,25 | 4,50 | 4,75 | 5,00 | 5,25 | 5,50 | 5,75 | 6,00 | 6,25 | 6,50 | 6,75 | 7,00 | 7,25 | 7,50 |      |
| Korkeus (mm)               | 99   | 98   | 95   | 91   | 85   | 79   | 71   | 62   | 52   | 41   | 29   | 19   | 10   | 4    | 0    |      |
| Sallittu poikkeama ( + mm) | +5   | +6   | +6   | +6   | +7   | +7   | +7   | +8   | +8   | +8   | +9   | +9   | +9   | +10  | +10  |      |
| Sallittu poikkeama ( - mm) | -9   | -9   | -8   | -7   | -7   | -6   | -5   | -5   | -4   | -3   | -3   | -2   | -1   | -1   | 0    |      |

LÄHDE: Katalog over typegodkendte bump sivu 17 kuva 2-5. Sivu 6

|                                                                                       |               |                      |
|---------------------------------------------------------------------------------------|---------------|----------------------|
|  |               |                      |
| TAIVALLAHTI                                                                           | Suhde<br>1:50 | Päiväys<br>20.8.2025 |
| Linnuntie hidaste                                                                     |               | Tekn.ltk.            |
| Periaatepiirustus                                                                     | Piirt.        | §                    |
|                                                                                       | Suunn.<br>AV  | Muutos               |
|                                                                                       | Tarkast.      | Muutos               |
| TEKNISET PALVELUT<br>PL 5 71801 (Oppipojantie 4) SIILINJÄRVI                          |               | Liite 1              |