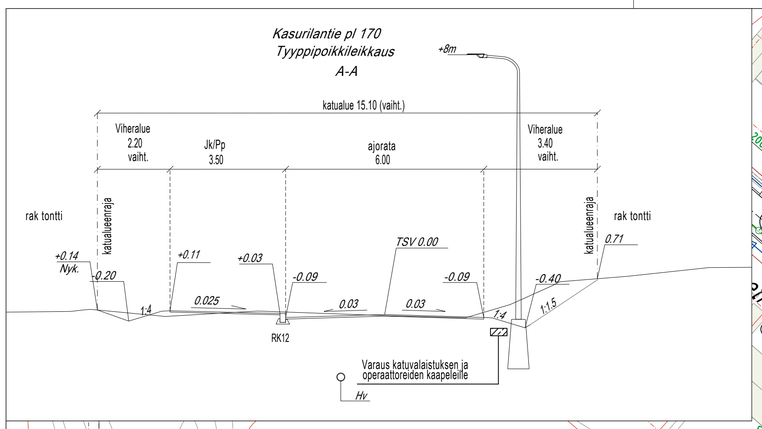

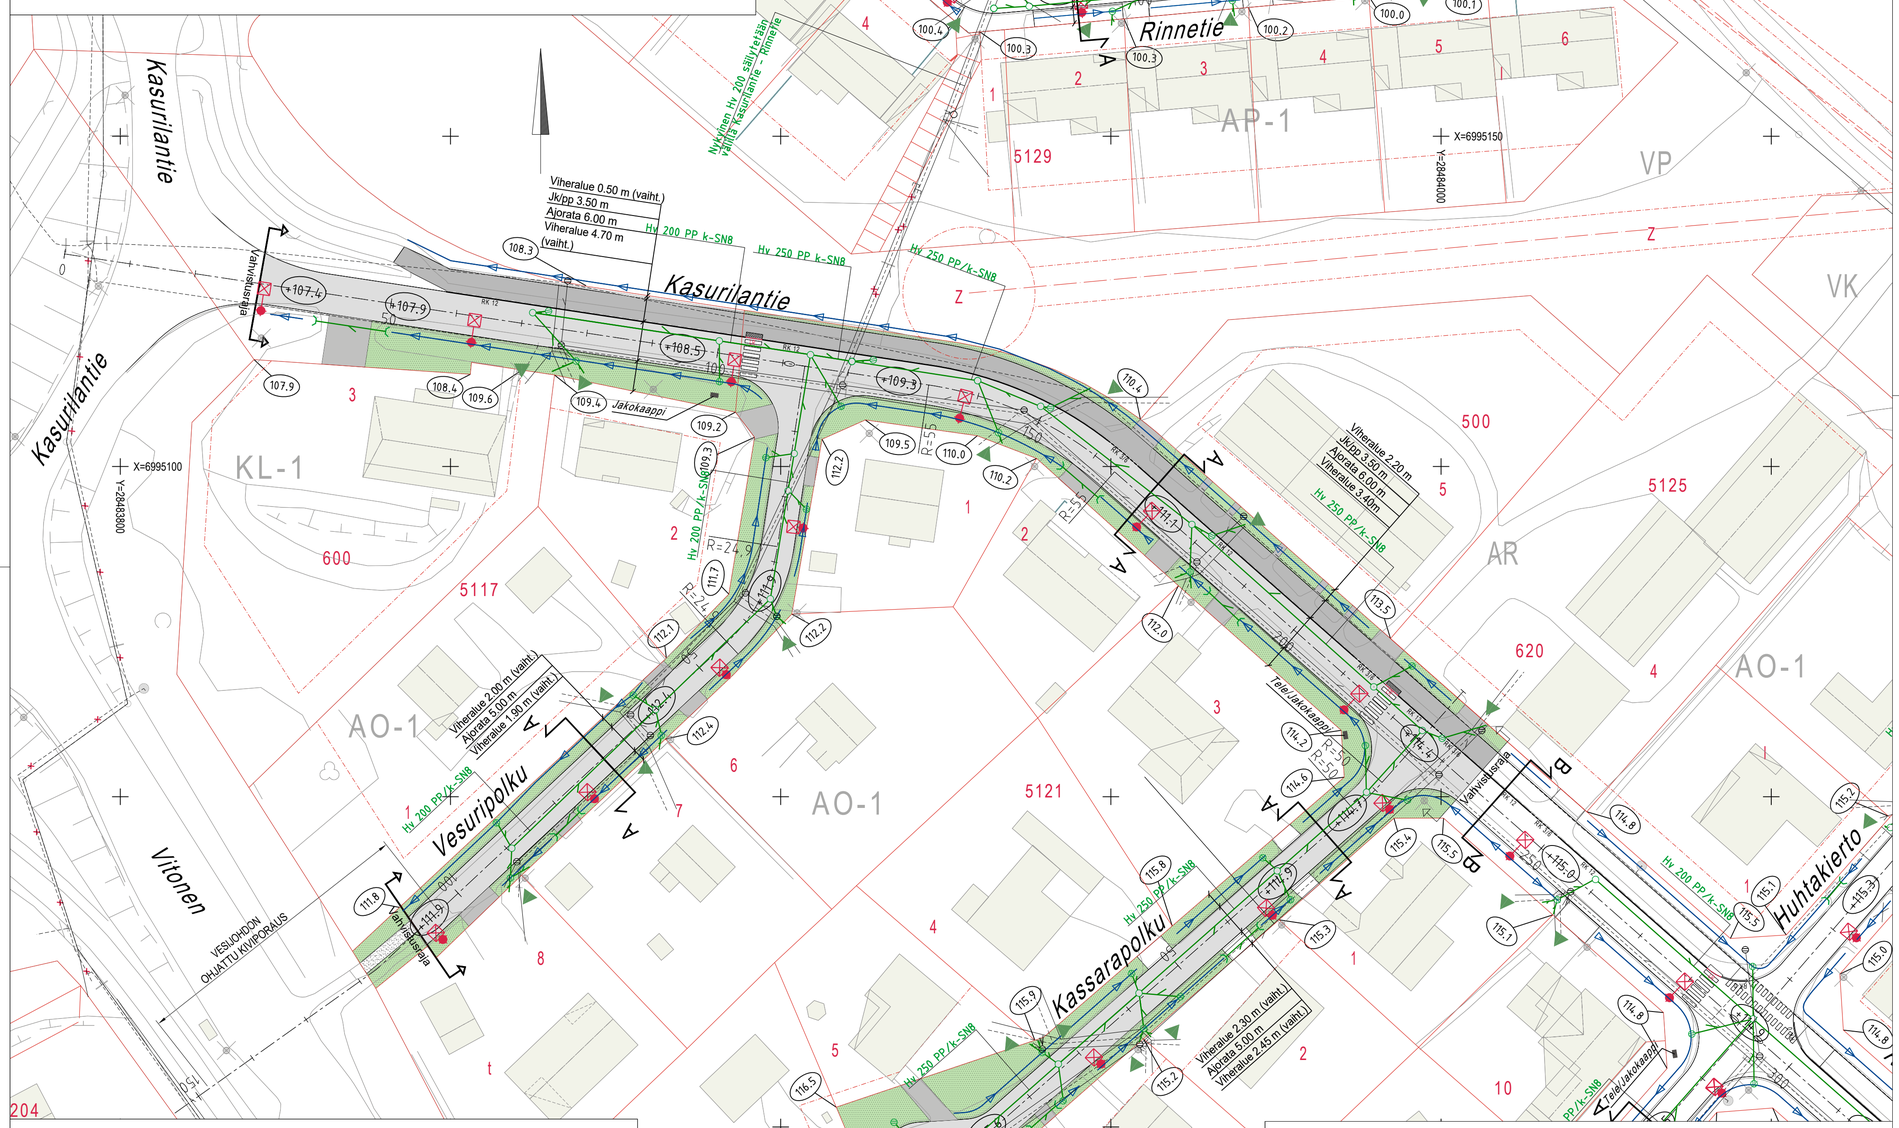

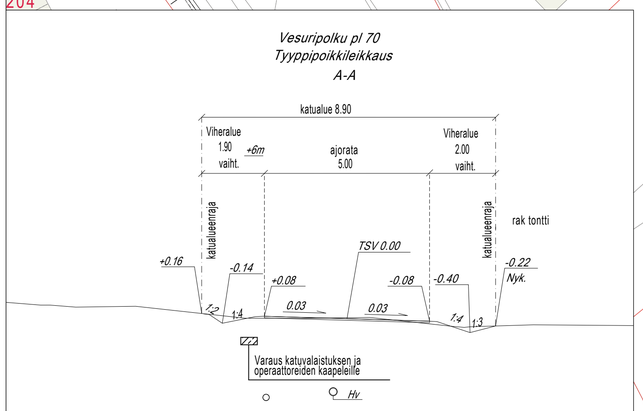

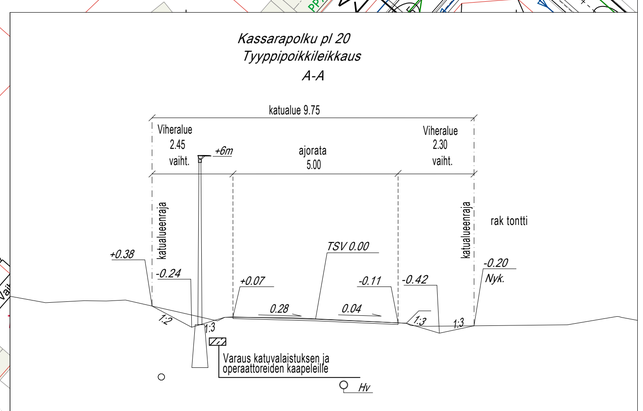

MERKINTÖJEN SELITYKSET

- Mittalinja, paalutus ja paalulukema
- +110.2 Kadun likim. korkeusasema (TSV)
- 105.6 Tontin likim. nurkkakorko
- Vahvistusraja
- A A Tyyppipoikkileikkaus
- 22 Kortteli
- 1 Tontti
- Tonttiviiva
- Ajorata, asfalttipäällyste
- Tonttiliittymä
- Huomiokivi
- JKPP asf
- Nurmetus
- Sorapinta
- RK 12 Reunakivi, näkymä 12cm, Bet
- RK 3/6 Yliajettava reunatuki, näkymä 3/6 cm, Bet
- LR Luiskattu reunatuki, näkymä 0-4cm, Bet
- RK 0 Upotettu reunakivi, näkymä 0 mm, Bet
- Nykyinen valaisin
- uusi valaisin
- Hulevesi ritiläkaivo nykyinen ja uusi
- Huleveden tarkastuskaivo
- Hulevesiviemäriputki, nykyinen
- Hulevesiviemäriputki, uusi
- Painanne/avo-oja
- Tulvareitti
- Rumpu
- Huleveden tonttiliittymä
- Tukimuuri

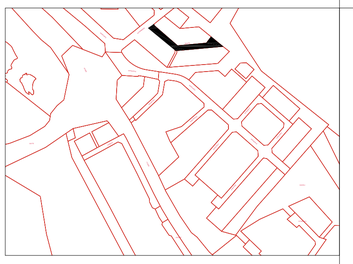

KORKEUSJÄRJESTELMÄ N2000
KOORDINAATTIJÄRJESTELMÄ ETRS-GK28

LUONNOS

MUUTOS/TÄYDENNYS	PÄIVÄYS	NIMI

Kohde
Kasurilantie, välillä
Kasurilantie-Kassarapolku
Vesurikuja,Kassarapolku
Hulevesilinja välillä
Kasurilantie - Rinnetie

Piirustuksen sisältö: *ASEMAPIIRUSTUS* — Mittakaava: *1:500*

Piirustuslaji: *KATUSUUNNITELMA*

SIILINJÄRVEN KUNTA
KASURILANTIE 1, 71800 SIILINJÄRVI
www.siilinjarvi.fi

Päiväys
Hyv. *Aleksi Vauhkonen*
Tark. *Teija Savolainen*

RAMBOLL
Ramboll Finland Oy
Puutarhakatu 9
70300 Kuopio
puh. 020 755 611

Suunn.ala	Työnro	Piirustusnro
TKA	1510085983	1
hyv.		Muutos

suunnittelija	piirt.	tark.	pv
Tuomas Turunen	HKau	Teemu Matilainen	30.4.2025