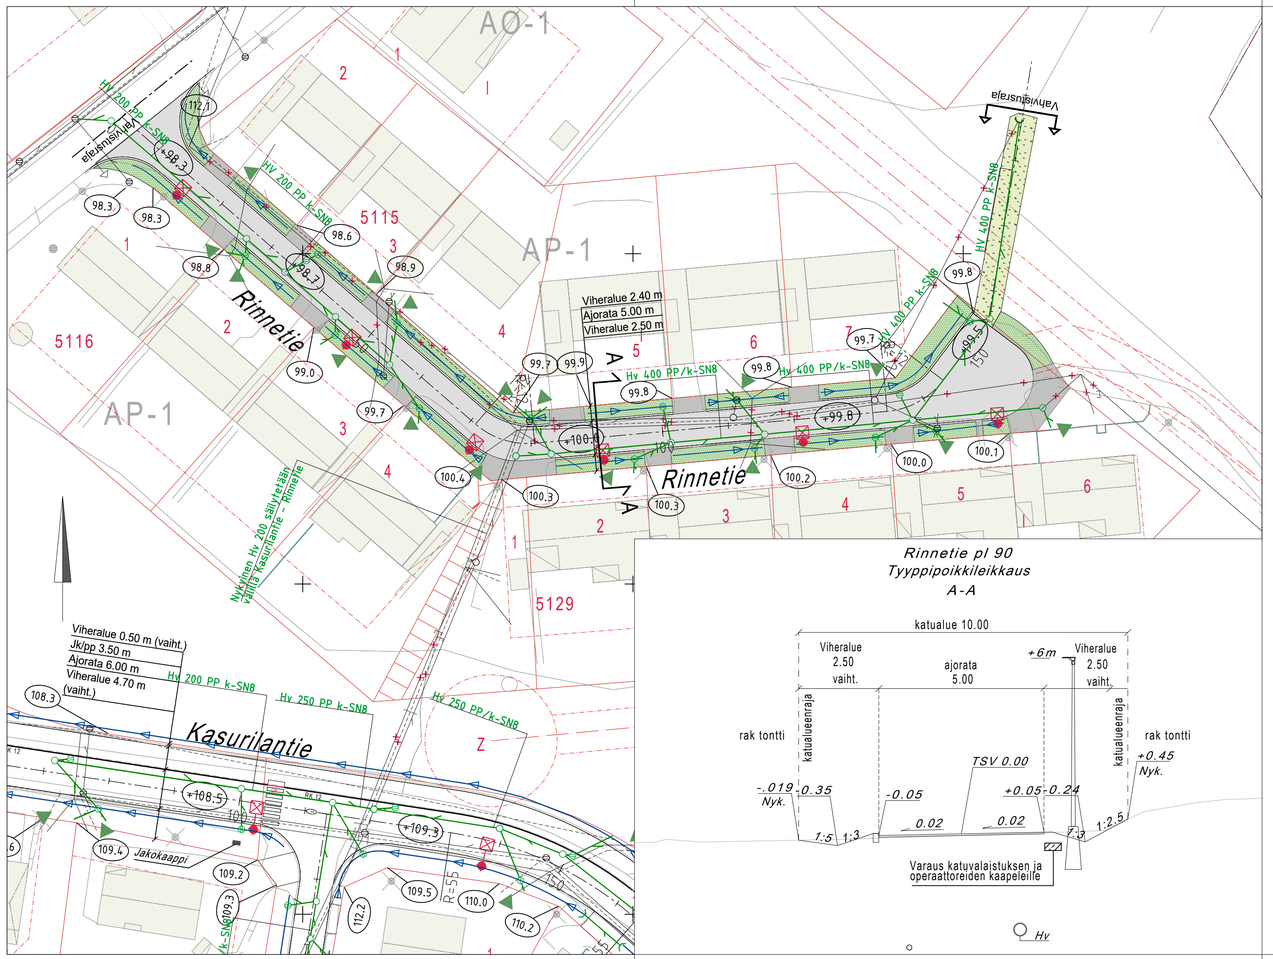


*Rinnetie pl 90*
*Tyyppipoikkileikkaus*
*A-A*




## *MERKINTÖJEN SELITYKSET*

- Mittalinja, paalutus ja paalulukema
- Kadun likim. korkeusasema (TSV)
- Tontin likim. nurkkakorko
- Vahvistusraja
- Tyyppipoikkileikkaus
- Kortteli
- Tontti
- Tonttiviiva
- Ajorata, asfalttipäällyste
- Tonttiliittymä
- Nurmetus
- Niitty
- Nykyinen valaisin
- uusi valaisin
- Hulevesi ritiläkaivo nykyinen ja uusi
- Huleveden tarkastuskaivo
- Hulevesiviemäriputki, nykyinen
- Hulevesiviemäriputki, uusi
- Painanne/avo-oja
- Rumpu
- Huleveden tonttiliittymä
- Tukimuuri

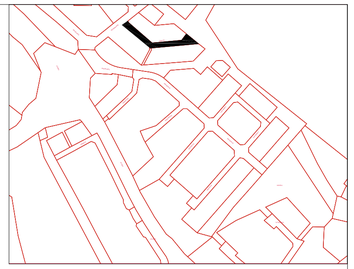

*KORKEUSJÄRJESTELMÄ N2000*
*KOORDINAATTIJÄRJESTELMÄ ETRS-GK28*

**LUONNOS**

| MUUTOS/TÄYDENNYS | PÄIVÄYS | NIMI |
|---|---|---|

Kohde

# VANHA PAPPILA
Rinnetie

Piirustuksen sisältö: *ASEMAPIIRUSTUS*
Mittakaava: *1:500*
Piirustuslaji: *KATUSUUNNITELMA*

**SIILINJÄRVEN KUNTA**
KASURILANTIE 1, 71800 SIILINJÄRVI
www.siilinjarvi.fi

Päiväys
Hyv. *Aleksi Vauhkonen*
Tark. *Teija Savolainen*

**KUOPION VESI OY**
HAAPANIEMENTIE 30, 70111 KUOPIO
www.kuopionvesi.fi

Hyv. vastaanotetuksi
Tark.
Suunn. aikainen turvallisuuskoordinaattori

RAMBØLL
Ramboll Finland Oy
Puutarhakatu 9
70300 Kuopio
puh. 020 755 611

| Suunn.ala | Työnro | Piirustusnro |
|---|---|---|
| TKA | 1510085983 | 3 |
| hyv. | | Muutos |

| suunnittelija | piirt. | tark. | pv |
|---|---|---|---|
| Tuomas Turunen | HKau | Teemu Matilainen | 30.4.2025 |