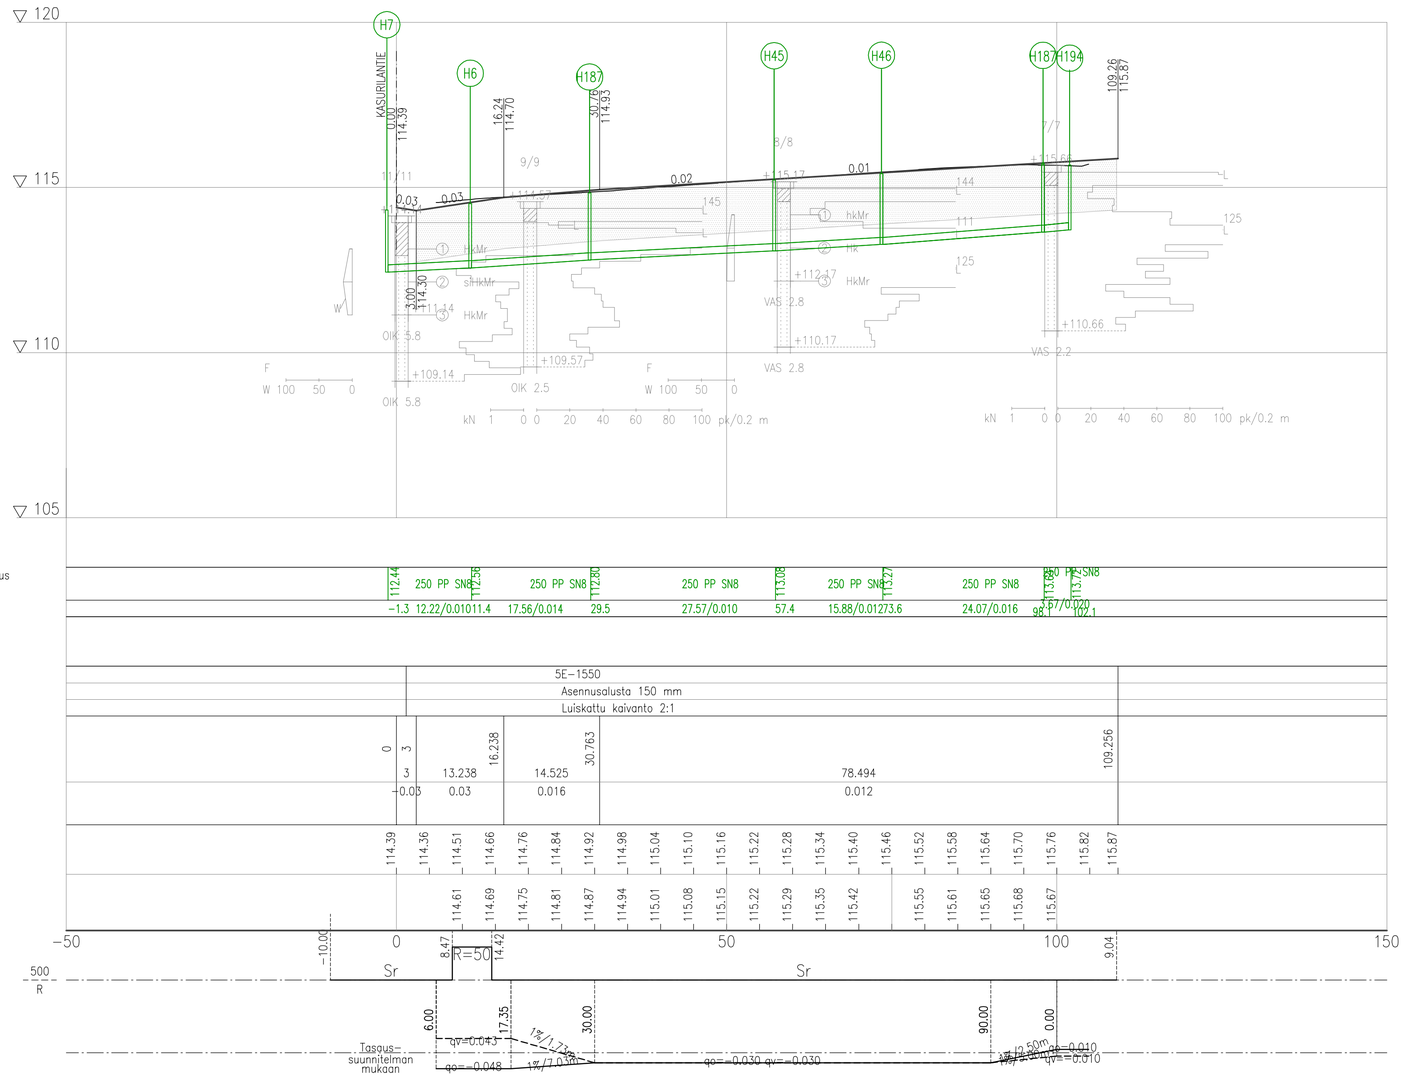

LUONNOS

MUUTOS/TÄYDENNYS	PÄIVÄYS	NIMI

Kohde
Kassarapolku

Piirustuksen sisältö
PITUUSLEIKKAUS

Mittakaava
1:500/1:100

Piirustuslaji
KATU– JA HULEVESISUUNNITELMA

SIILINJÄRVEN KUNTA
KASURILANTIE 1, 71800 SIILINJÄRVI
www.siilinjarvi.fi

Päiväys
Hyv. Aleksi Vauhkonen
Tark. Teija Savolainen

RAMBOLL
Ramboll Finland Oy
Puutarhakatu 9
70300 Kuopio
puh. 020 755 611

Suunn.ala	Työnro	Piirustusnro
TKA	1510085983	16
hyv.		Muutos

suunnittelija	piirt.	tark.	pv
Tuomas Turunen	HKau	Teemu Matilainen	30.4.2025