


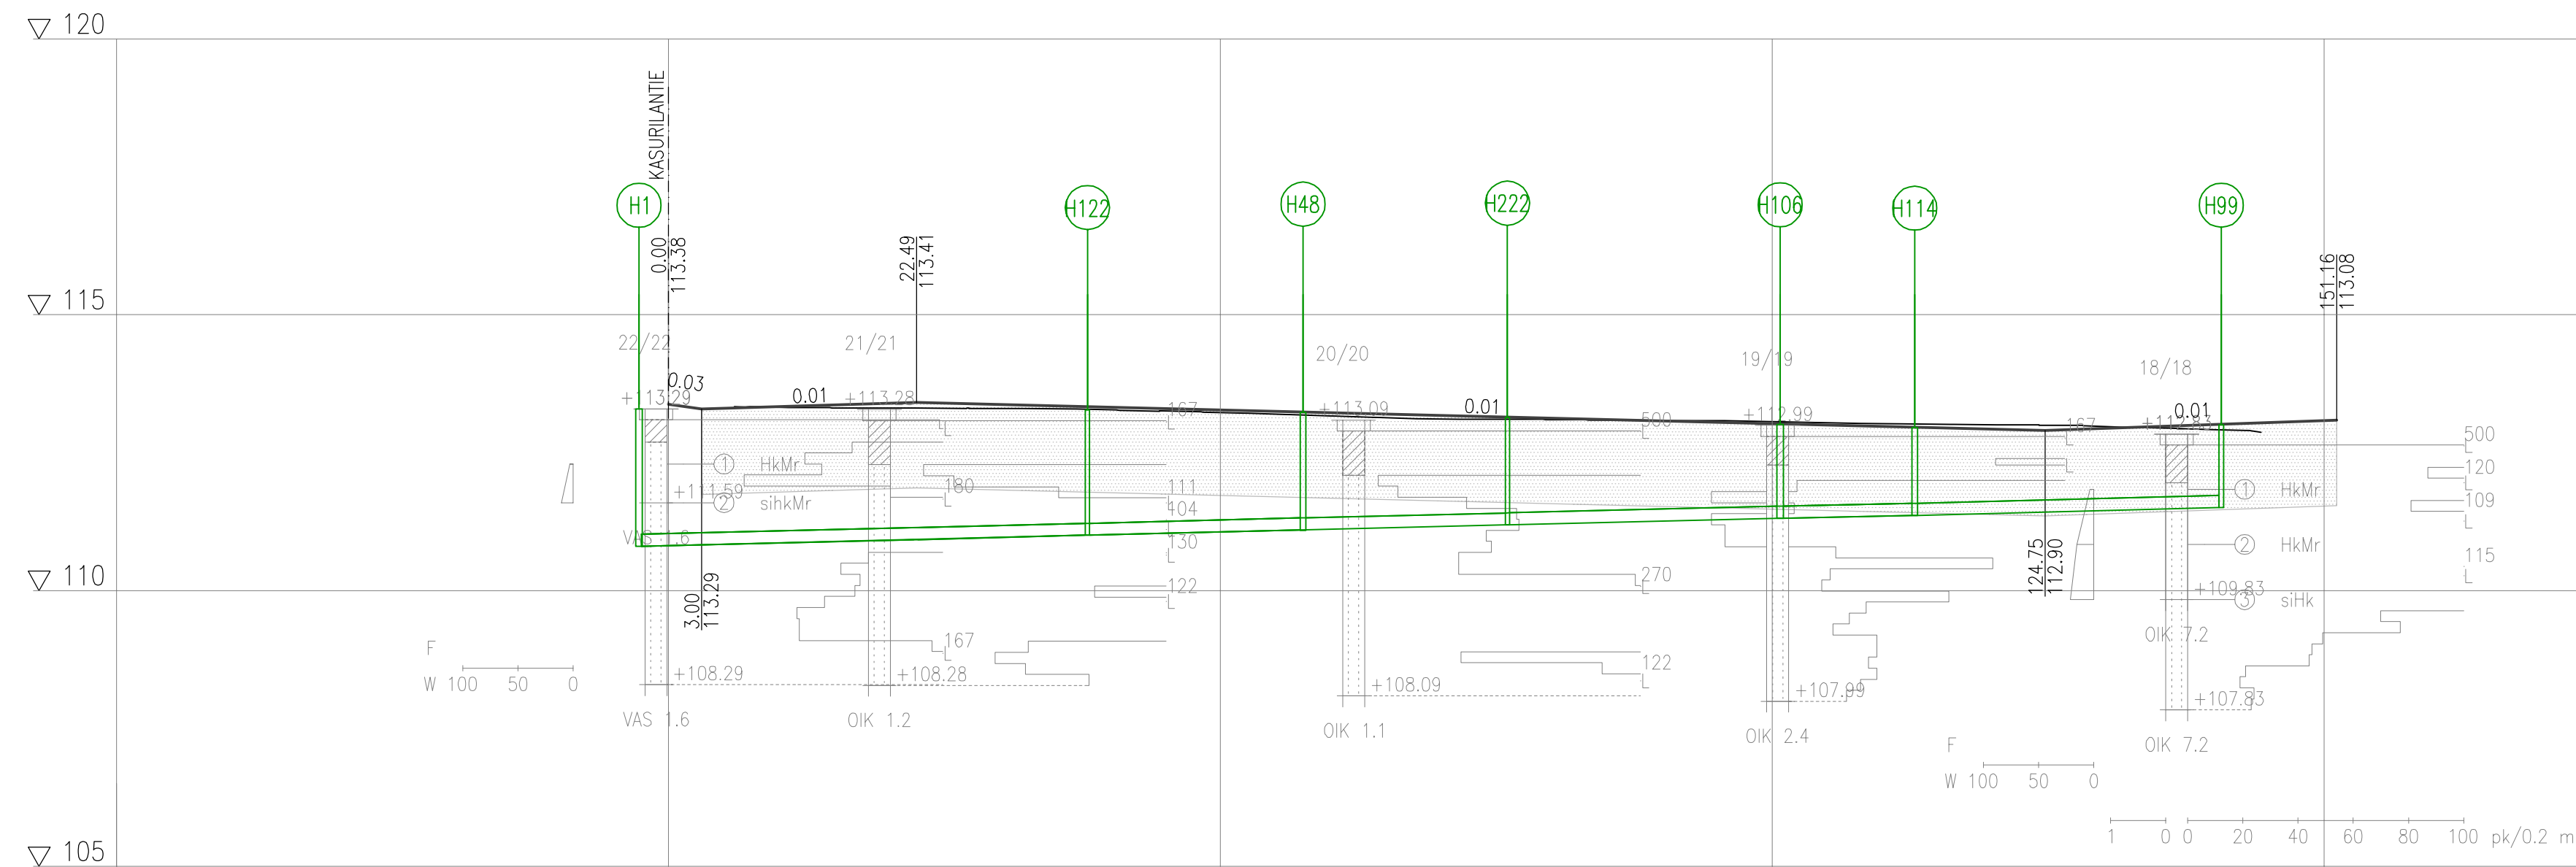

Hulevesiviemäri, sisäpohjan korkeus
Putken mitat ja laatu
Paalu, kaivoväli ja kaltevuus

Päällysrakenne
Putkien perustamistapa
Kaivantokaltevuus/tuenta

Matka

Kaltevuus / pyöristyssäde

Tasausviivan korkeus

Maanpinnan korkeus

Kaarevuus

Ajoradan sivukaltevuus

[illegible]

LUONNOS

MUUTOS/TÄYDENNYS		PÄIVÄYS	NIMI
Kohde Kaskipolku		Piirustuksen sisältö PITUUSLEIKKAUS Mittakaava 1:500/1:100	
		Piirustuskaji KATU- JA HULEVESISUUNNITELMA	
SIILINJÄRVEN KUNTA KASURILANTIE 1, 71800 SIILINJÄRVI www.siilinjarvi.fi		Päilyö Hyv. Aleksi Vauhkonen Tark. Teija Savolainen	
 Ramboll Finland Oy Puutarhakatu 9 70300 Kuopio puh. 020 755 611		Suunn.lala TKA	Töyöno 1510085983
		hyv.	Piirustusno 18
suunnittelija Tuomas Turunen		Muutos	
piirt. HKau	tark. Teemu Matilainen		pv 30.4.2025