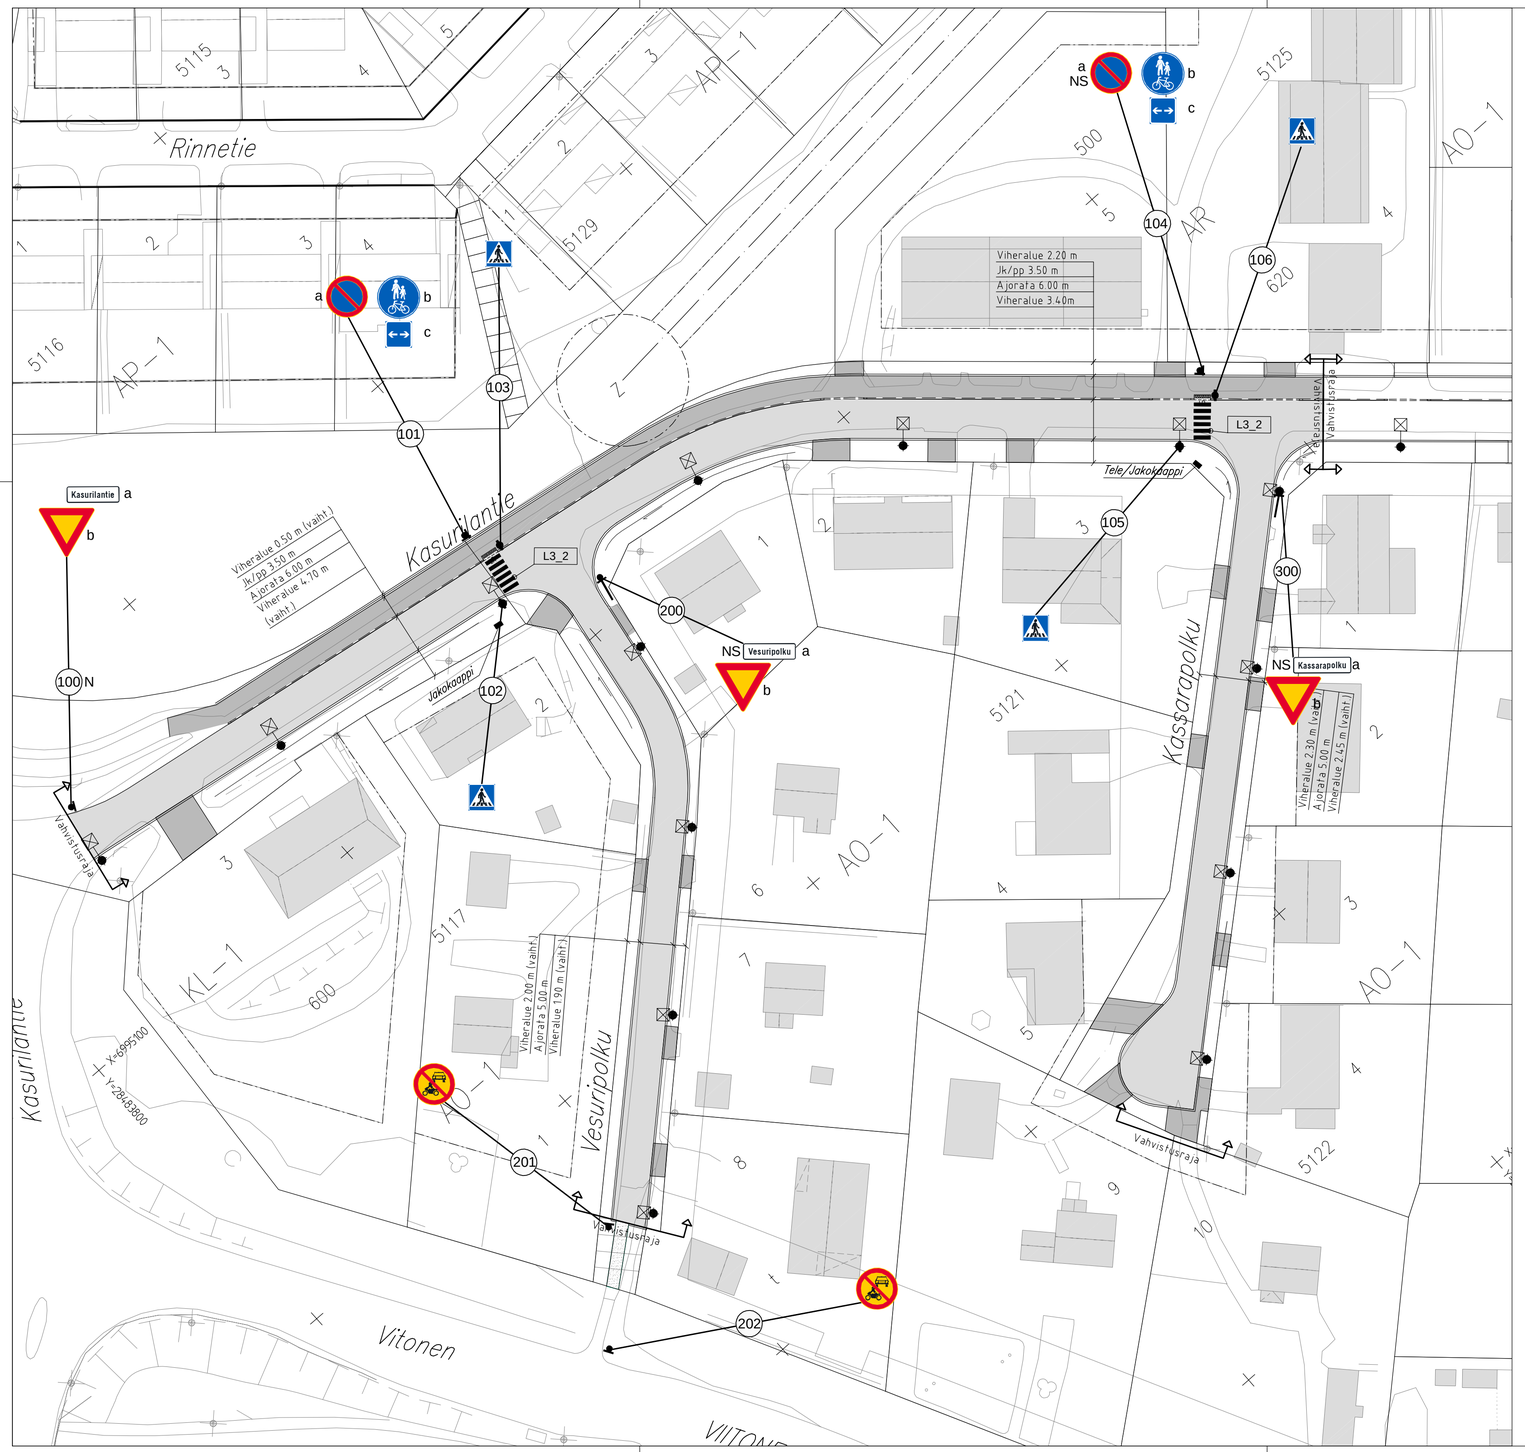

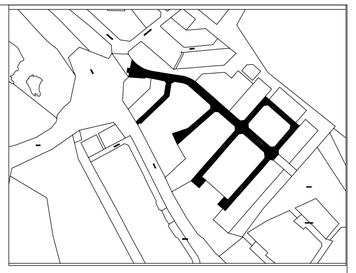

MERKINTÖJEN SELITYKSET

100 = Uusi liikennemerkki

N = Nykyinen liikennemerkki

NS = Nykyinen liikennemerkki siirretään

L3_2 = Tiemerkintätunnus

LIIKENNEMERKKILUETTELO

NRO	NIMI	TUNNUS	KOKO	KALVOTYYPPI	LISÄTIEDOT
KASURILANTIE					
100Na	Katunimikilpi	-	-	-	Nykyinen
100Nb	Väistämisvelvollisuus risteyksessä	B5	900	R2	Nykyinen
101	Pysäköinti kielletty	C38	640	R2	-
101b	Yhdistetty pyörätie ja jalkakäytävä	D6	640	R1	-
101c	Vaikutusalue molempiin suuntiin	H9.1	400x400	R1	-
102	Suojatie	E1	400x400	R2	Kiinn.val.pylv.
103	Suojatie	E1	400x400	R2	Kaksipuolinen
104a	Pysäköinti kielletty	C38	640	R2	Nykyinen siirretään
104b	Yhdistetty pyörätie ja jalkakäytävä	D6	640	R1	-
104c	Vaikutusalue molempiin suuntiin	H9.1	400x400	R1	-
105	Suojatie	E1	400x400	R2	Kiinn.val.pylv.
106	Suojatie	E1	400x400	R2	Kaksipuolinen
VESURIPOLKU					
200a	Katunimikilpi	-	-	-	Nykyinen siirretään
200b	Väistämisvelvollisuus risteyksessä	B5	900	R2	-
201	Moottorikäyt. ajonevolla ajo kielletty	C2	640	R2	Nykyinen uusitaan
202	Moottorikäyt. ajonevolla ajo kielletty	C2	640	R2	Nykyinen uusitaan
KASSARAPOLKU					
300a	Katunimikilpi	-	-	-	Nyk. siirretään val. pylv.
300b	Väistämisvelvollisuus risteyksessä	B5	900	R2	Kiinn.val.pylv.

TIEMERKINTÄTAULUKKO

NRO	NIMI	VÄRI	VIIVA-PITUUS	VÄLI	LEVEYS	MERKINTÄ-TAPA*
L3_2	Suojatie	valk.		0.5	0.5	K

* Merkintätavat: K = kestomerkintä (massa 3mm),
U = upotettu merkintä (7+2mm),
M = maalattu merkintä

KORKEUSJÄRJESTELMÄ N2000
KOORDINAATTIJÄRJESTELMÄ ETRS-GK28

LUONNOS

MUUTOS/TÄYDENNYS	PÄIVÄYS	NIMI

Kohde

VANHA PAPPILA
Kasurilantie, Vesuripolku,
Kassarapolku

Piirustuksen sisältö: *LIIKENTEENOHJAUS–SUUNNITELMA*

Mittakaava: *1:500*

Piirustuslaji: *RAKENNUSSUUNNITELMA*

SIILINJÄRVEN KUNTA
KASURILANTIE 1, 71800 SIILINJÄRVI
www.siilinjarvi.fi

Päiväys

Hyv. Aleksi Vauhkonen

Tark. Teija Savolainen

RAMBOLL
Ramboll Finland Oy
Puutarhakatu 9
70300 Kuopio
puh. 020 755 611

Suunn.ala	Työnro	Piirustusnro
LKT	1510085983	40
hyv.		Muutos

suunnittelija	piirt.	tark.	pv
Aki-Matti Roth	AMiP	Teemu Matilainen	25.10.2024