


Harjamäentien pysäkki
LEIKKAUS A-A

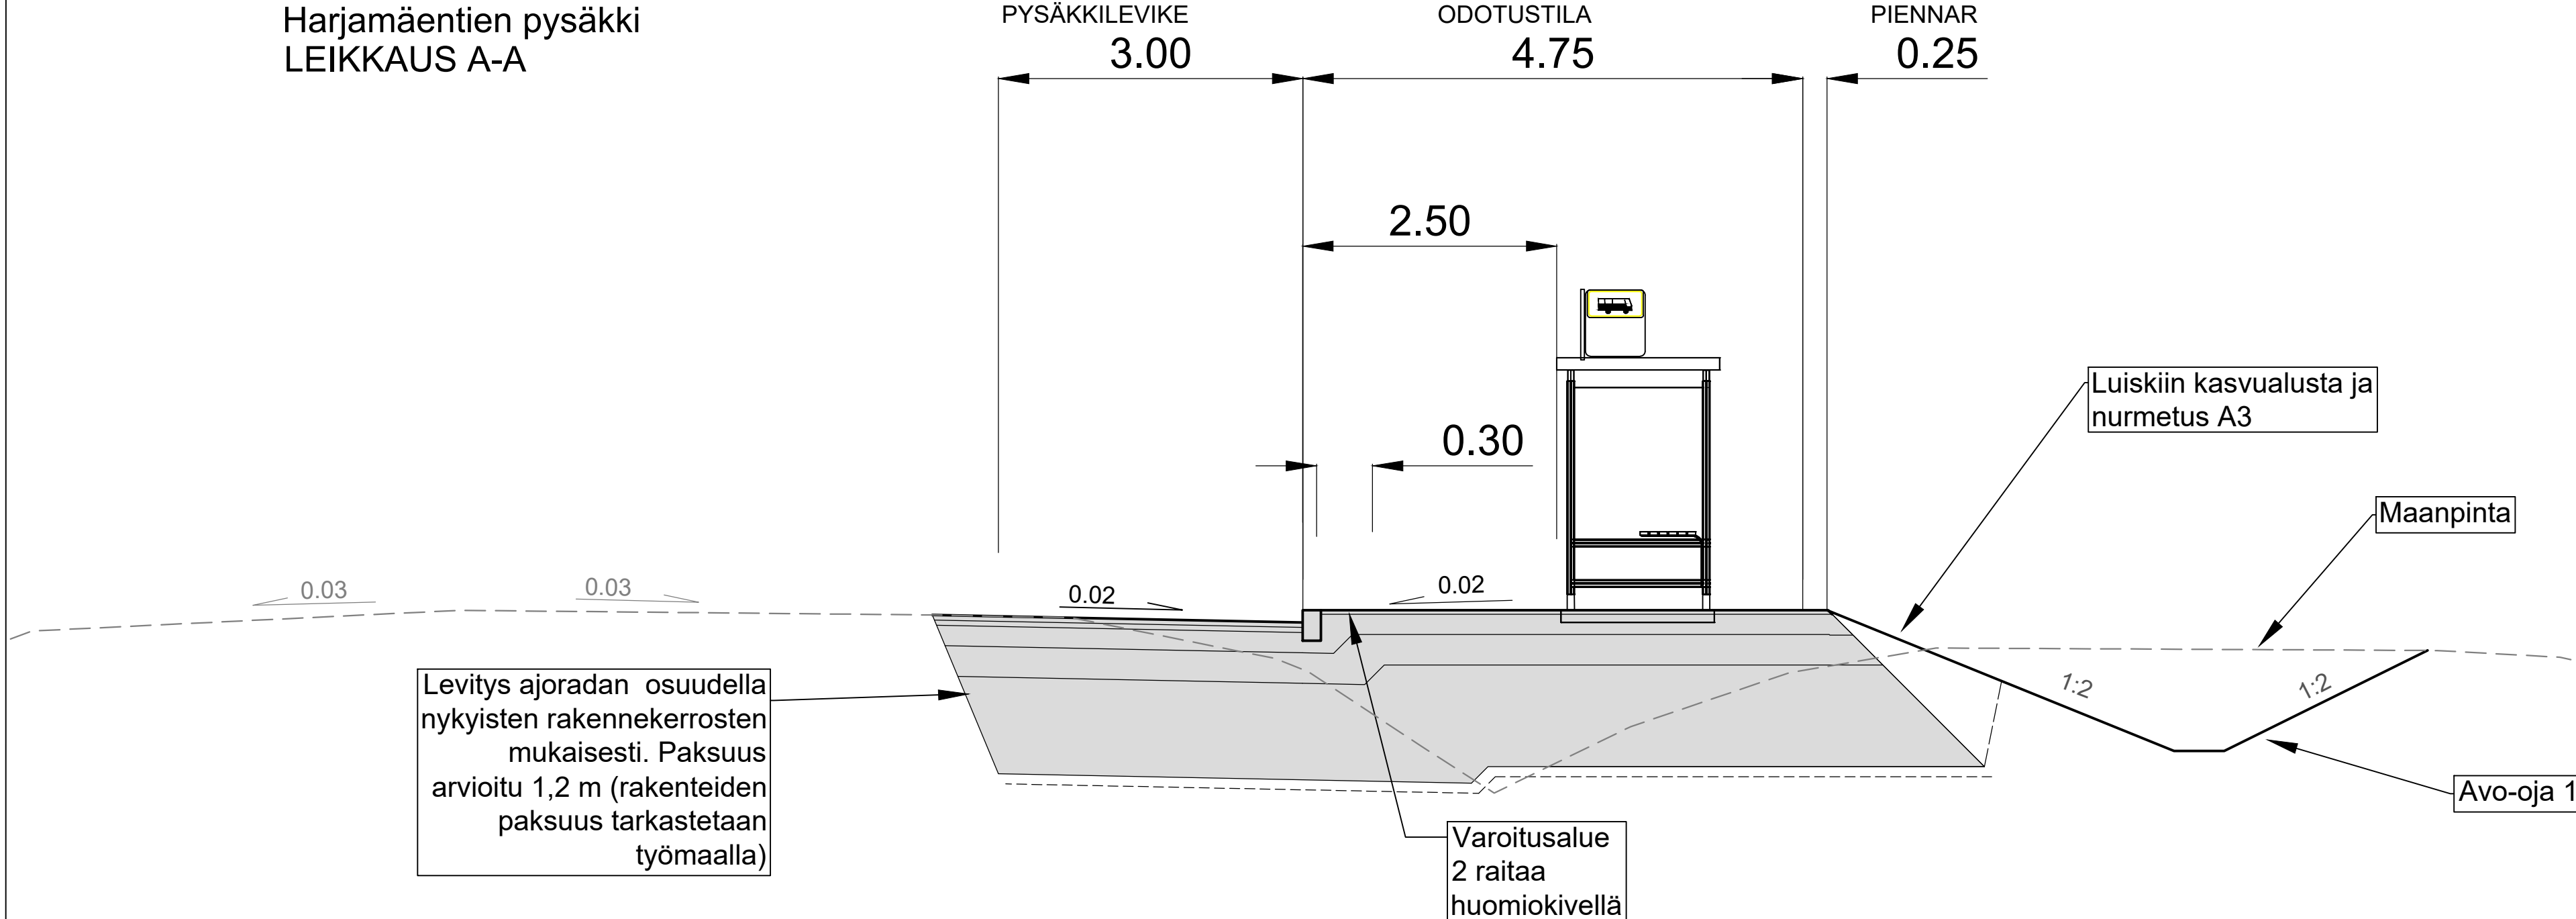

Levitys ajoradan osuudella nykyisten rakennekerrosten mukaisesti. Paksuus arvioitu 1,2 m (rakenteiden paksuus tarkastetaan työmaalla)

Varoitusalue
2 raitaa
huomiokivellä

Luiskiin kasvualusta ja nurmetus A3

Maanpinta

Avo-oja 1

Pysäkkilevikkien päällysrakenne:

- AB16 50 mm
- ABK22 50 mm
- Kantava 0/32 200 mm
- Jakava 0/63 300 mm
- Suodatinkerros Hk 950 mm
- Suodatinkangas N3
- YHT. 1550 mm

Odotustilan ja jkpp:n päällysrakenne:

- AB 11 40 mm
- Kantava 0/32 200 mm
- Jakava 0/63 300 mm
- Suodatinkerros Hk 1000 mm
- Suodatinkangas N3
- YHT. 1540 mm

KORKEUSJÄRJESTELMÄ N2000
KOORDINAATTIJÄRJESTELMÄ ETRS-GK28

C			
B			
A			
	MUUTOS/ TÄYDENNYS	PVM.	NIMI
Alue	HARJAMÄKI		
Hankenimi	Harjamäentien pysäkkijärjestelyt Kalastajantien kohdalla		
Suunnitelmavaihe	Katusuunnitelma		
Piirustustyyppi	Tyypipöytäkuva	Suun.	AV
Mittakaava	1:50	Hyv.	TK
Nro	3012.2	Muutos	Pvm. 15.9.2025

