


TYYPPIPOIKKILEIKKAUS
 Pajutie jkpp

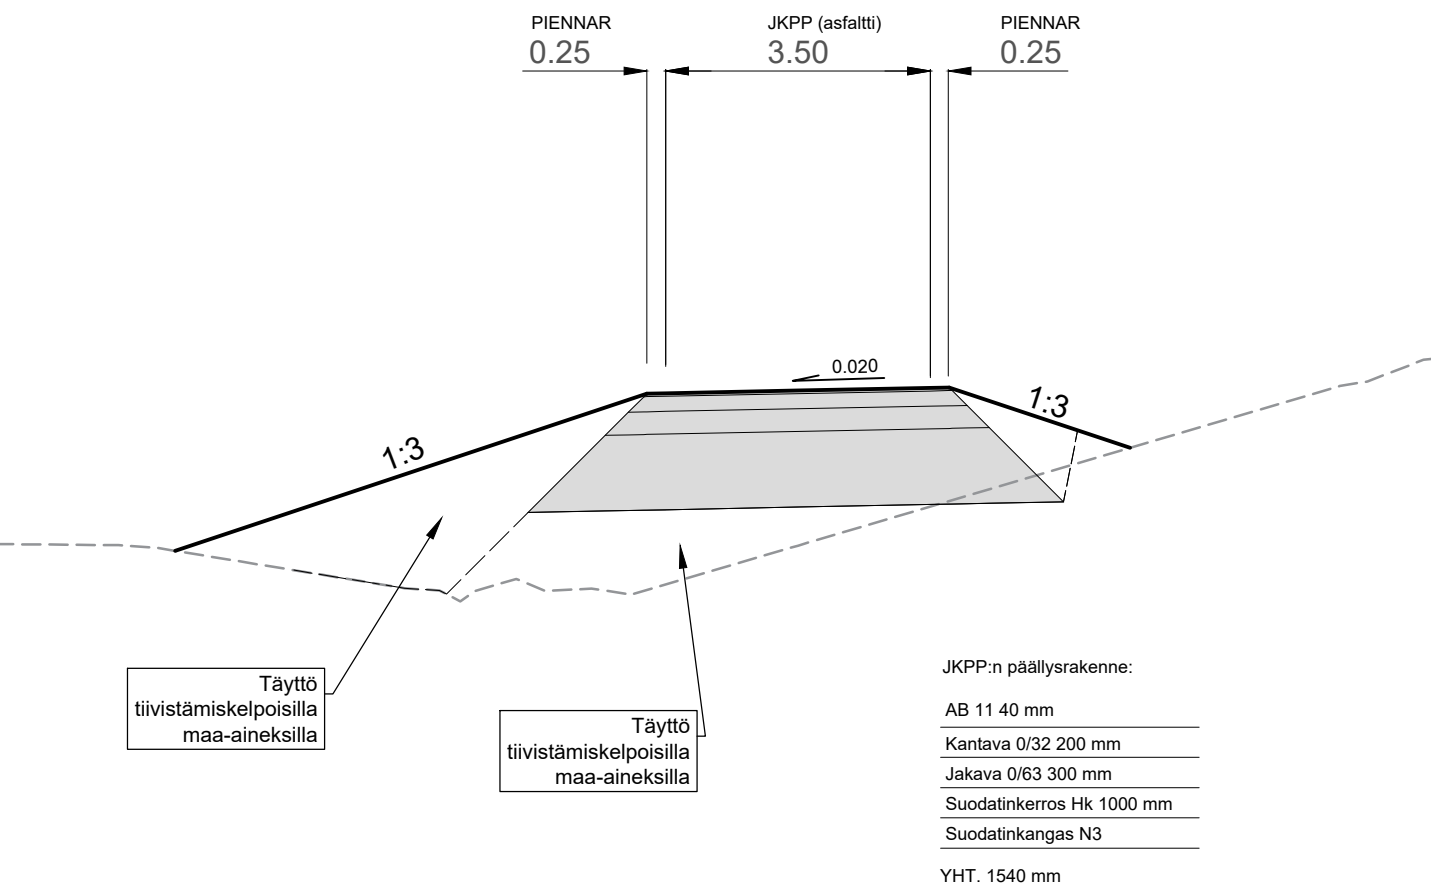

KORKEUSJÄRJESTELMÄ N2000
 KOORDINAATTIJÄRJESTELMÄ ETRS-GK28

C			
B			
A			
	MUUTOS/ TÄYDENNYS	PVM.	NIMI
Alue	LEPPÄKAARRE	 TEKNISET PALVELUT PL 5 71801 (Oppipojantie 4) SIILINJÄRVI	
Hankenimi	Leppäkaarteentien suojatiesaareke Pajutie jkpp kohdalla		
Suunnitelmavaihe	Katusuunnitelma		
Piirustuslaji	Tyyppipoikkileikkaus	Suun.	AV
Mittakaava	1:100	Hyv.	TK
Nro	3013.3	Muutos	Pvm. 15.9.2025