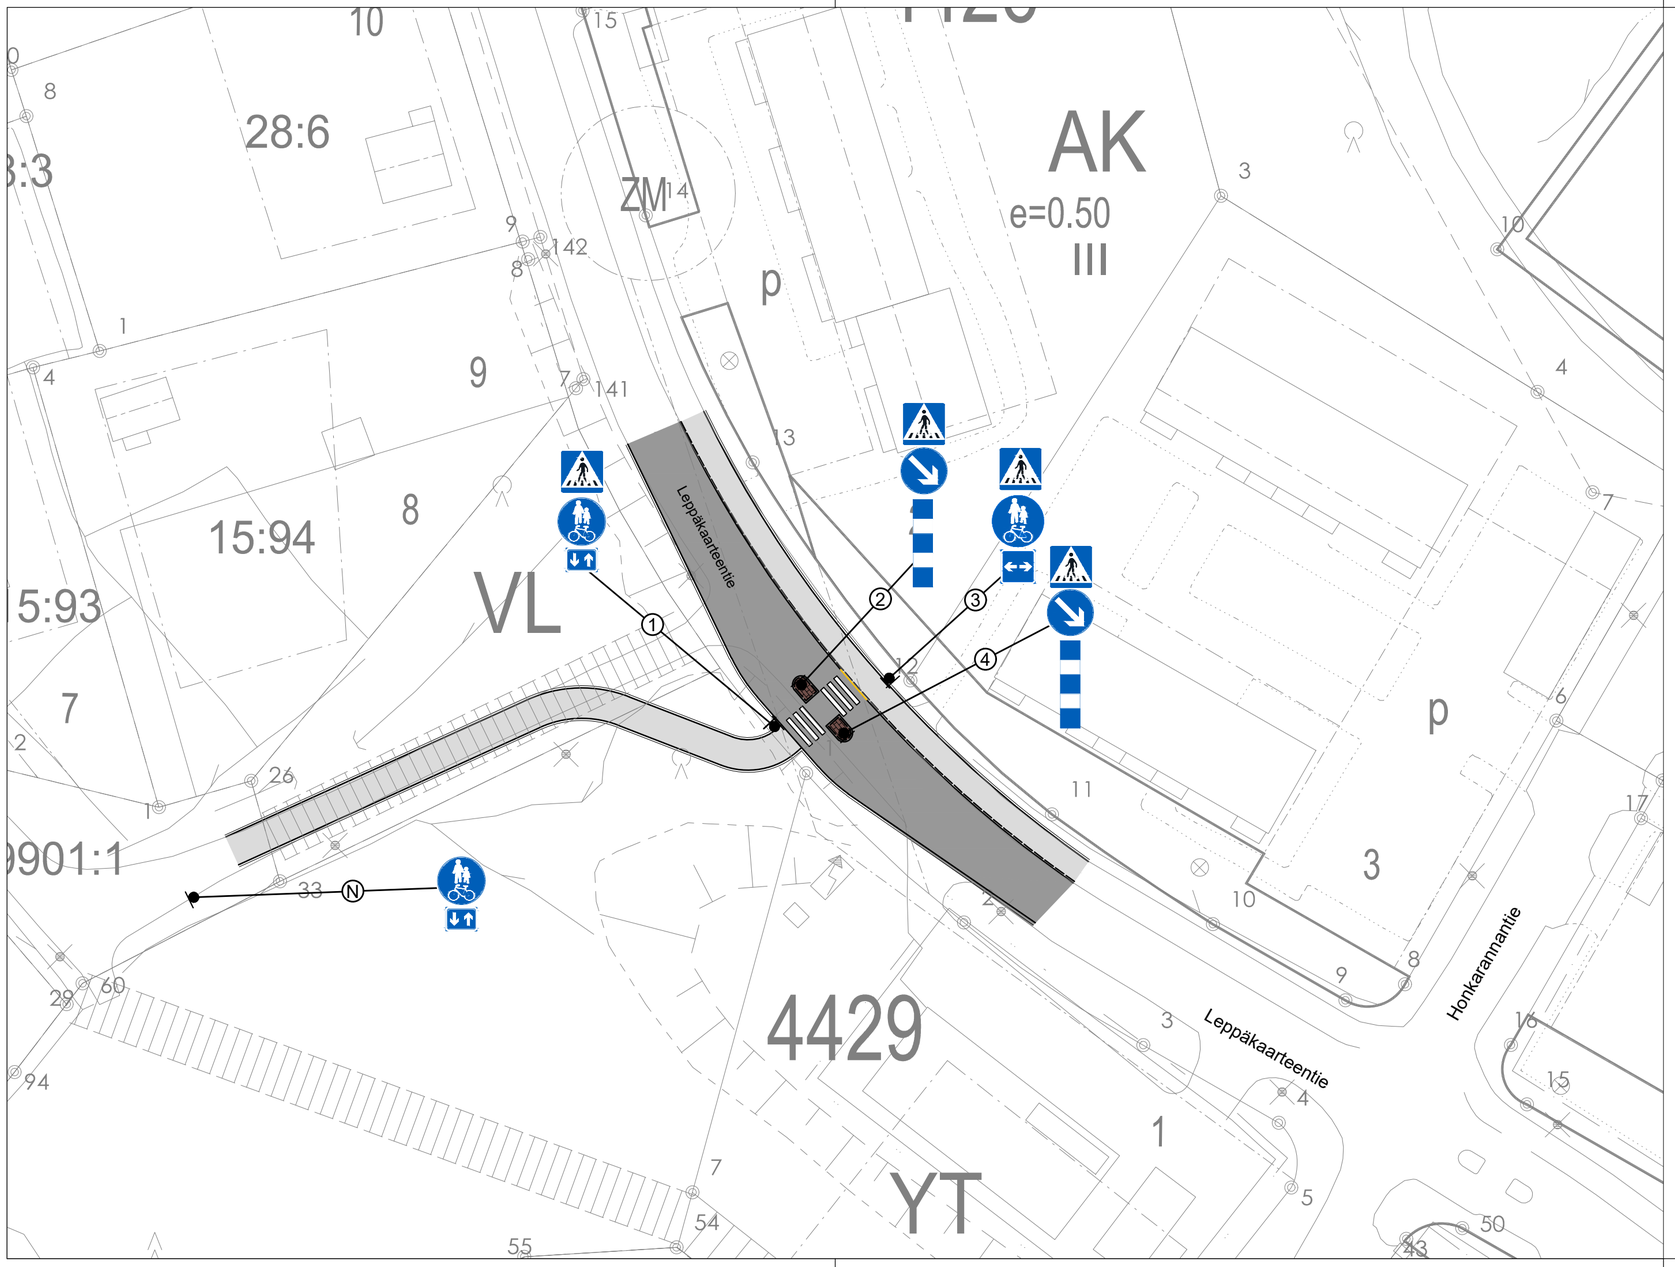

MERKINTÖJEN SELITYKSET:

① ... ④ = Liikennemerkki uusi

Ⓝ = Liikennemerkki nykyinen

KORKEUSJÄRJESTELMÄ N2000
KOORDINAATTIJÄRJESTELMÄ ETRS-GK28

C			
B			
A			
	MUUTOS/ TÄYDENNYS	PVM.	NIMI

Alue	LEPPÄKAARRE	SIILINJÄRVI TEKNISET PALVELUT PL 5 71801 (Oppipojantie 4) SIILINJÄRVI	
Hankenimi	Leppäkaarteentien suojatiesaareke Pajutie jkpp kohdalla		
Suunnitelmavaihe	Katusuunnitelma		
Piirustuslaji	Liikenteenohjaussuunnitelma	Suun.	AV
Mittakaava	1:500	Hyv.	TK
Nro	3013.4 Muutos	Pvm.	15.9.2025