


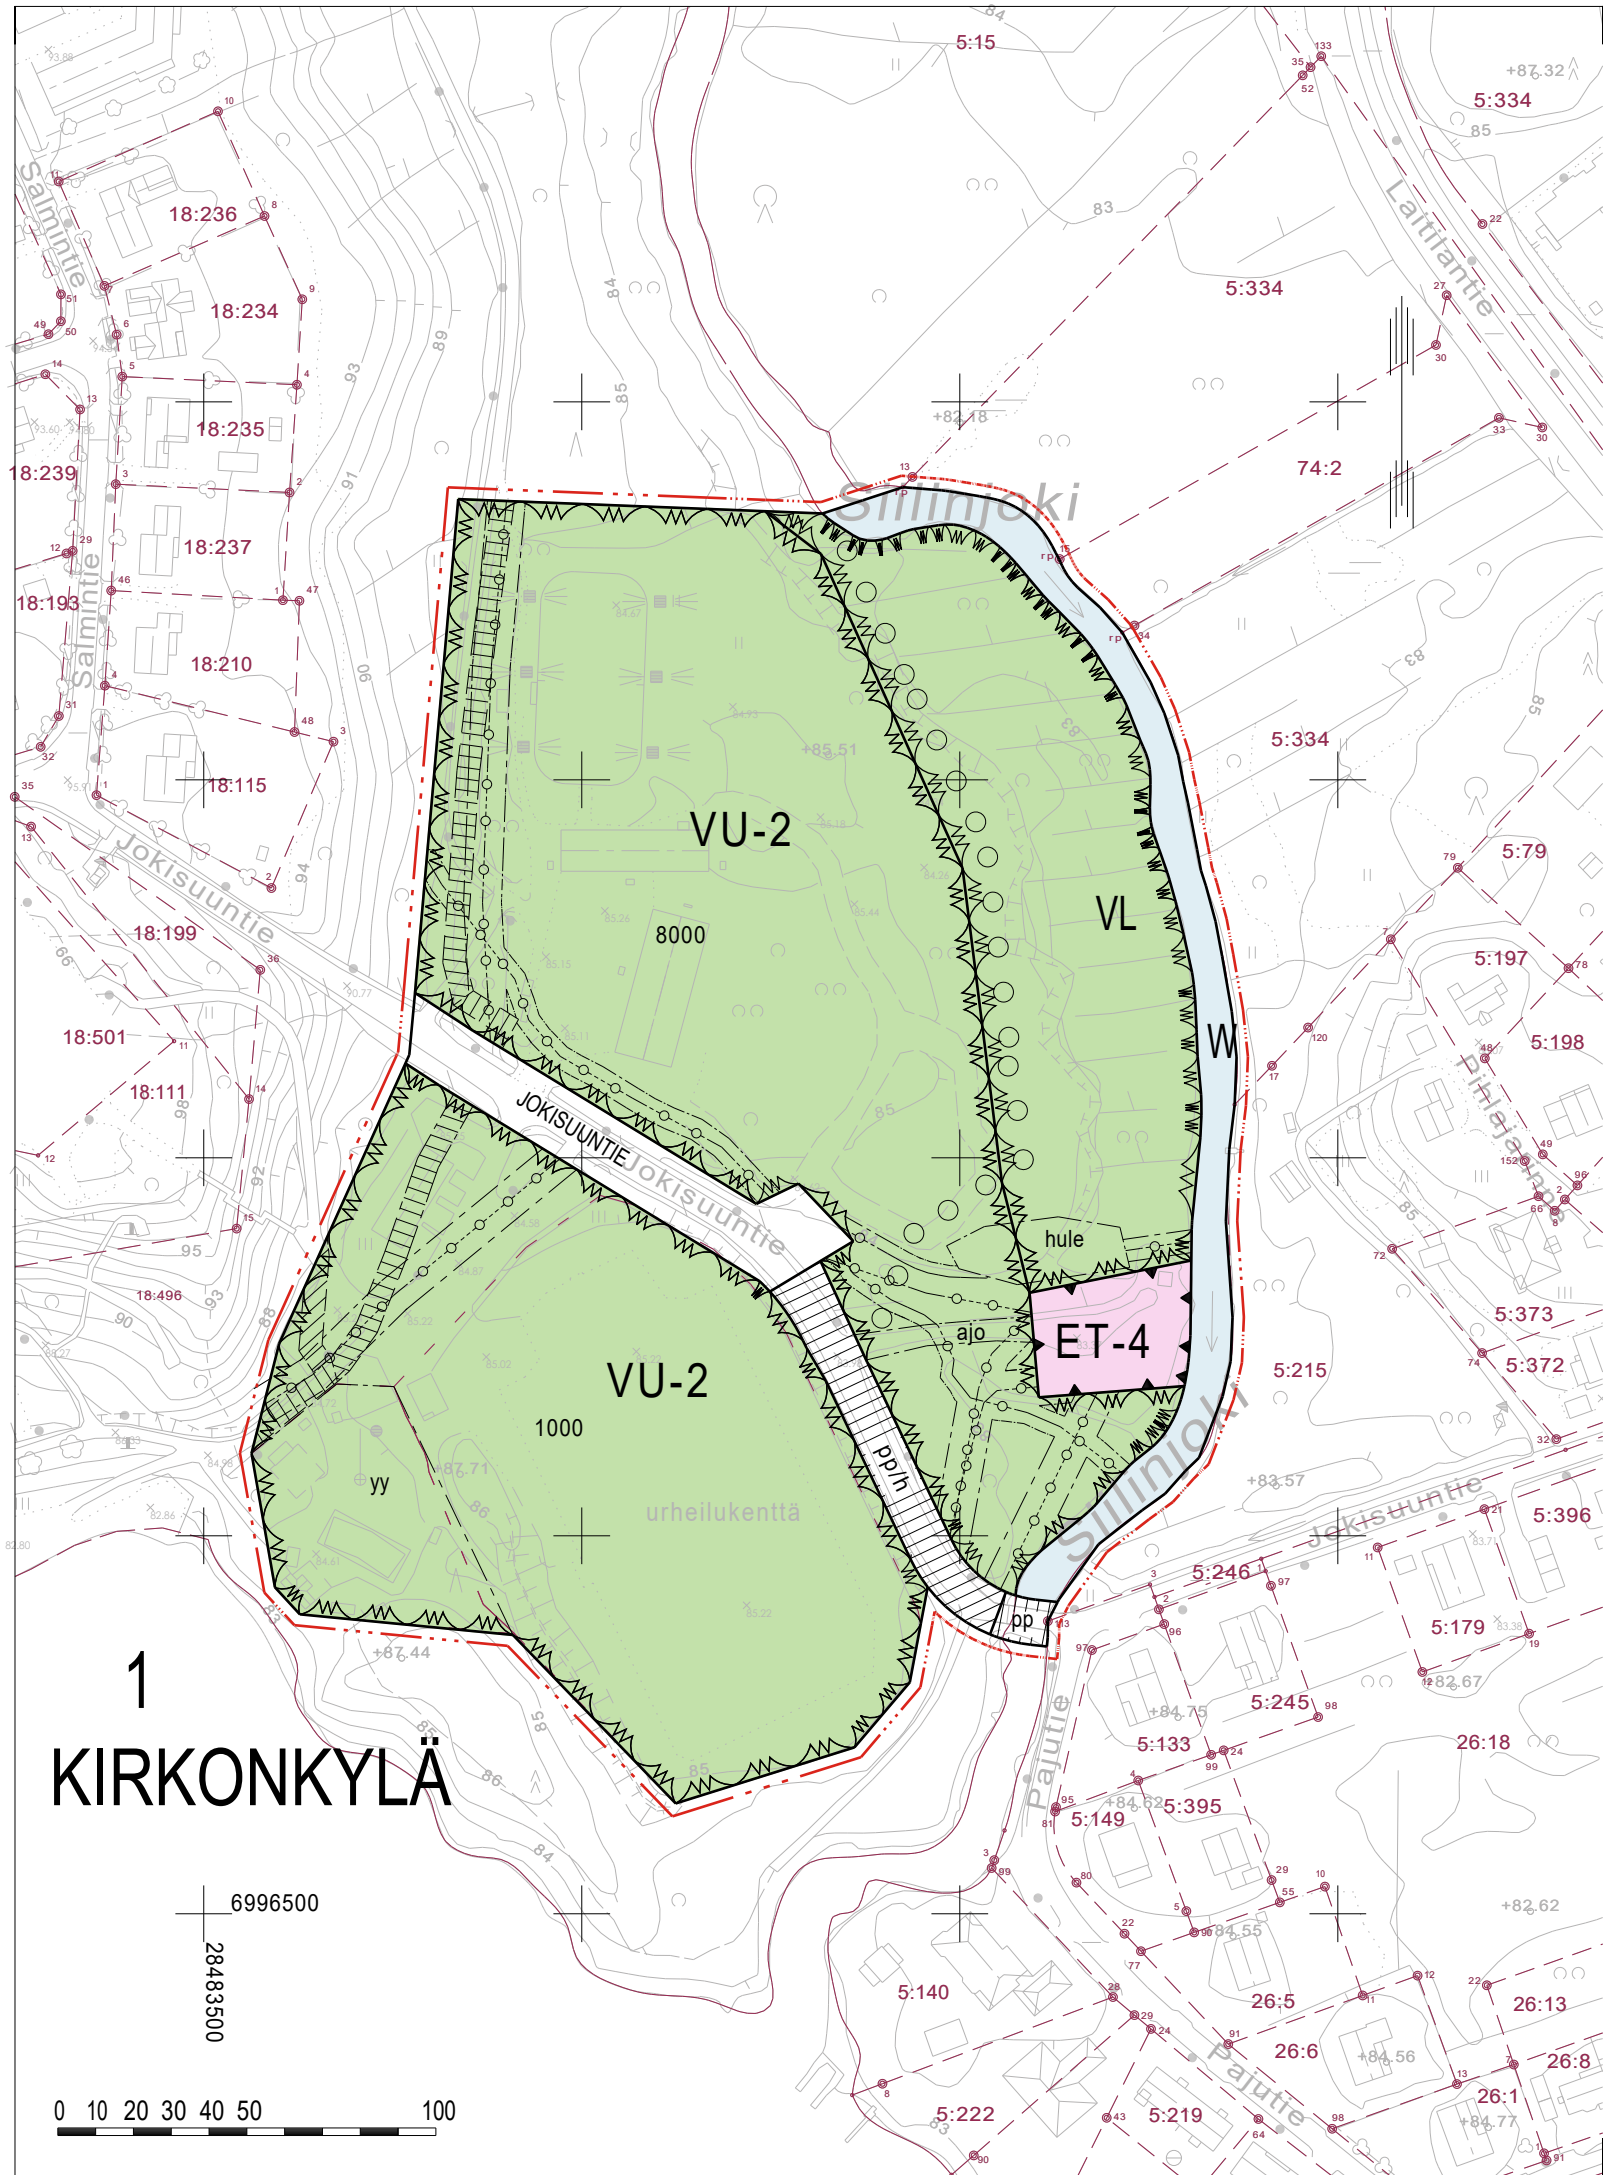

ASEMAKAAVAMERKINNÄT JA -MÄÄRÄYKSET

- Lähivirkistysalue.
- Urheilu- ja virkistyspalvelualue.
- Alueelle saa rakentaa urheilua-, liikuntaa-, vapaa-aikaa- ja virkistystä palvelevia rakennuksia, rakenteita, laitteita ja pysäköintipaikkoja sekä toimintaan liittyviä liike- ja palvelutiloja.
- Yhdyskuntateknistä huoltoa palvelevien rakennusten ja laitosten alue.
- Alueelle saa sijoittaa jäteveden pumppaamon ja matonpesupaikan.
- Vesialue.
- 3 m kaava-alueen rajan ulkopuolella oleva viiva.
- Korttelin, korttelinosan ja alueen raja.
- Osa-alueen raja.
- Ohjeellinen alueen tai osa-alueen raja.
- Kaupungin- tai kunnanosan numero.
- Kaupungin- tai kunnanosan nimi.
- Kadun, tien, katuaukion, torin, puiston tai muun yleisen alueen nimi.
- Rakennusoikeus kerrosalaneliömetreinä.
- Kesäteatterille varattu alueen osa.
- Hulevesien käsittelylle varattu alueen osa.
- Alueenosa jota pitkin voidaan johtaa hulevesiä joko avo-ojassa tai maanalaisessa putkessa.
- Katu.
- Ulkoilureitti.
- Jalankululle ja polkupyöräilylle varattu katu/tie.
- Jalankululle ja polkupyöräilylle varattu katu/tie, jolla huoltoajo on sallittu.
- Ajoyhteys.

- Ohjeellinen yleiselle jalankululle varattu alueen osa.
- Maanalaista johtoa varten varattu alueen osa.

Kaavaluonnos kunnanhallituksessa	26.2.2025, § x	Nähtävillä	7.3 - 7.4.2025	749 1302
Kaavaehdotus kunnanhallituksessa	x.x.xxxx, § x	Nähtävillä	x.x.-x.x.xxxx	



SIILINJÄRVI

Siilinpää

Asemakaavan muutos

ASEMAKAAVAN MUUTOS KOSKEE:

Siilinjärven kunnan 1. kunnanosan virkistys-, erityis-, vesi- ja katualueita Siilinpään asemakaava-alueella.

ASEMAKAAVAN MUUTOKSELLA MUODOSTUU:

Siilinjärven kunnan 1. kunnanosan virkistys-, erityis-, vesi- ja katualueita Siilinpään asemakaava-alueella.

Siilinjärvi 22.9.2025

SIILINJÄRVEN KUNTA
Kaavoitustoimisto

Timo Nenonen
kaavoituspäälikkö Timo Nenonen

Pohjakartta on alueidenkäyttölain 54 a §:n mukainen ja täyttää JHS 185:n vaatimukset. Korkeusjärjestelmä N2000 ja tasokoordinaattijärjestelmä ETRS-GK28. Paikkatietopalvelut ylläpitää pohjakartan tietoa.

Siilinjärvi 15.9.2025 *Heikki Pietikäinen*
maankäyttöpäälikkö Heikki Pietikäinen

Siilinjärven kunnanhallitus hyväksynyt x.x.xxxx pöytäkirjan xx §:n kohdalla.

Petra Kajanus
pöytäkirjanpitäjä Petra Kajanus

Asemakaava saanut lainvoiman x.x.xxxx