


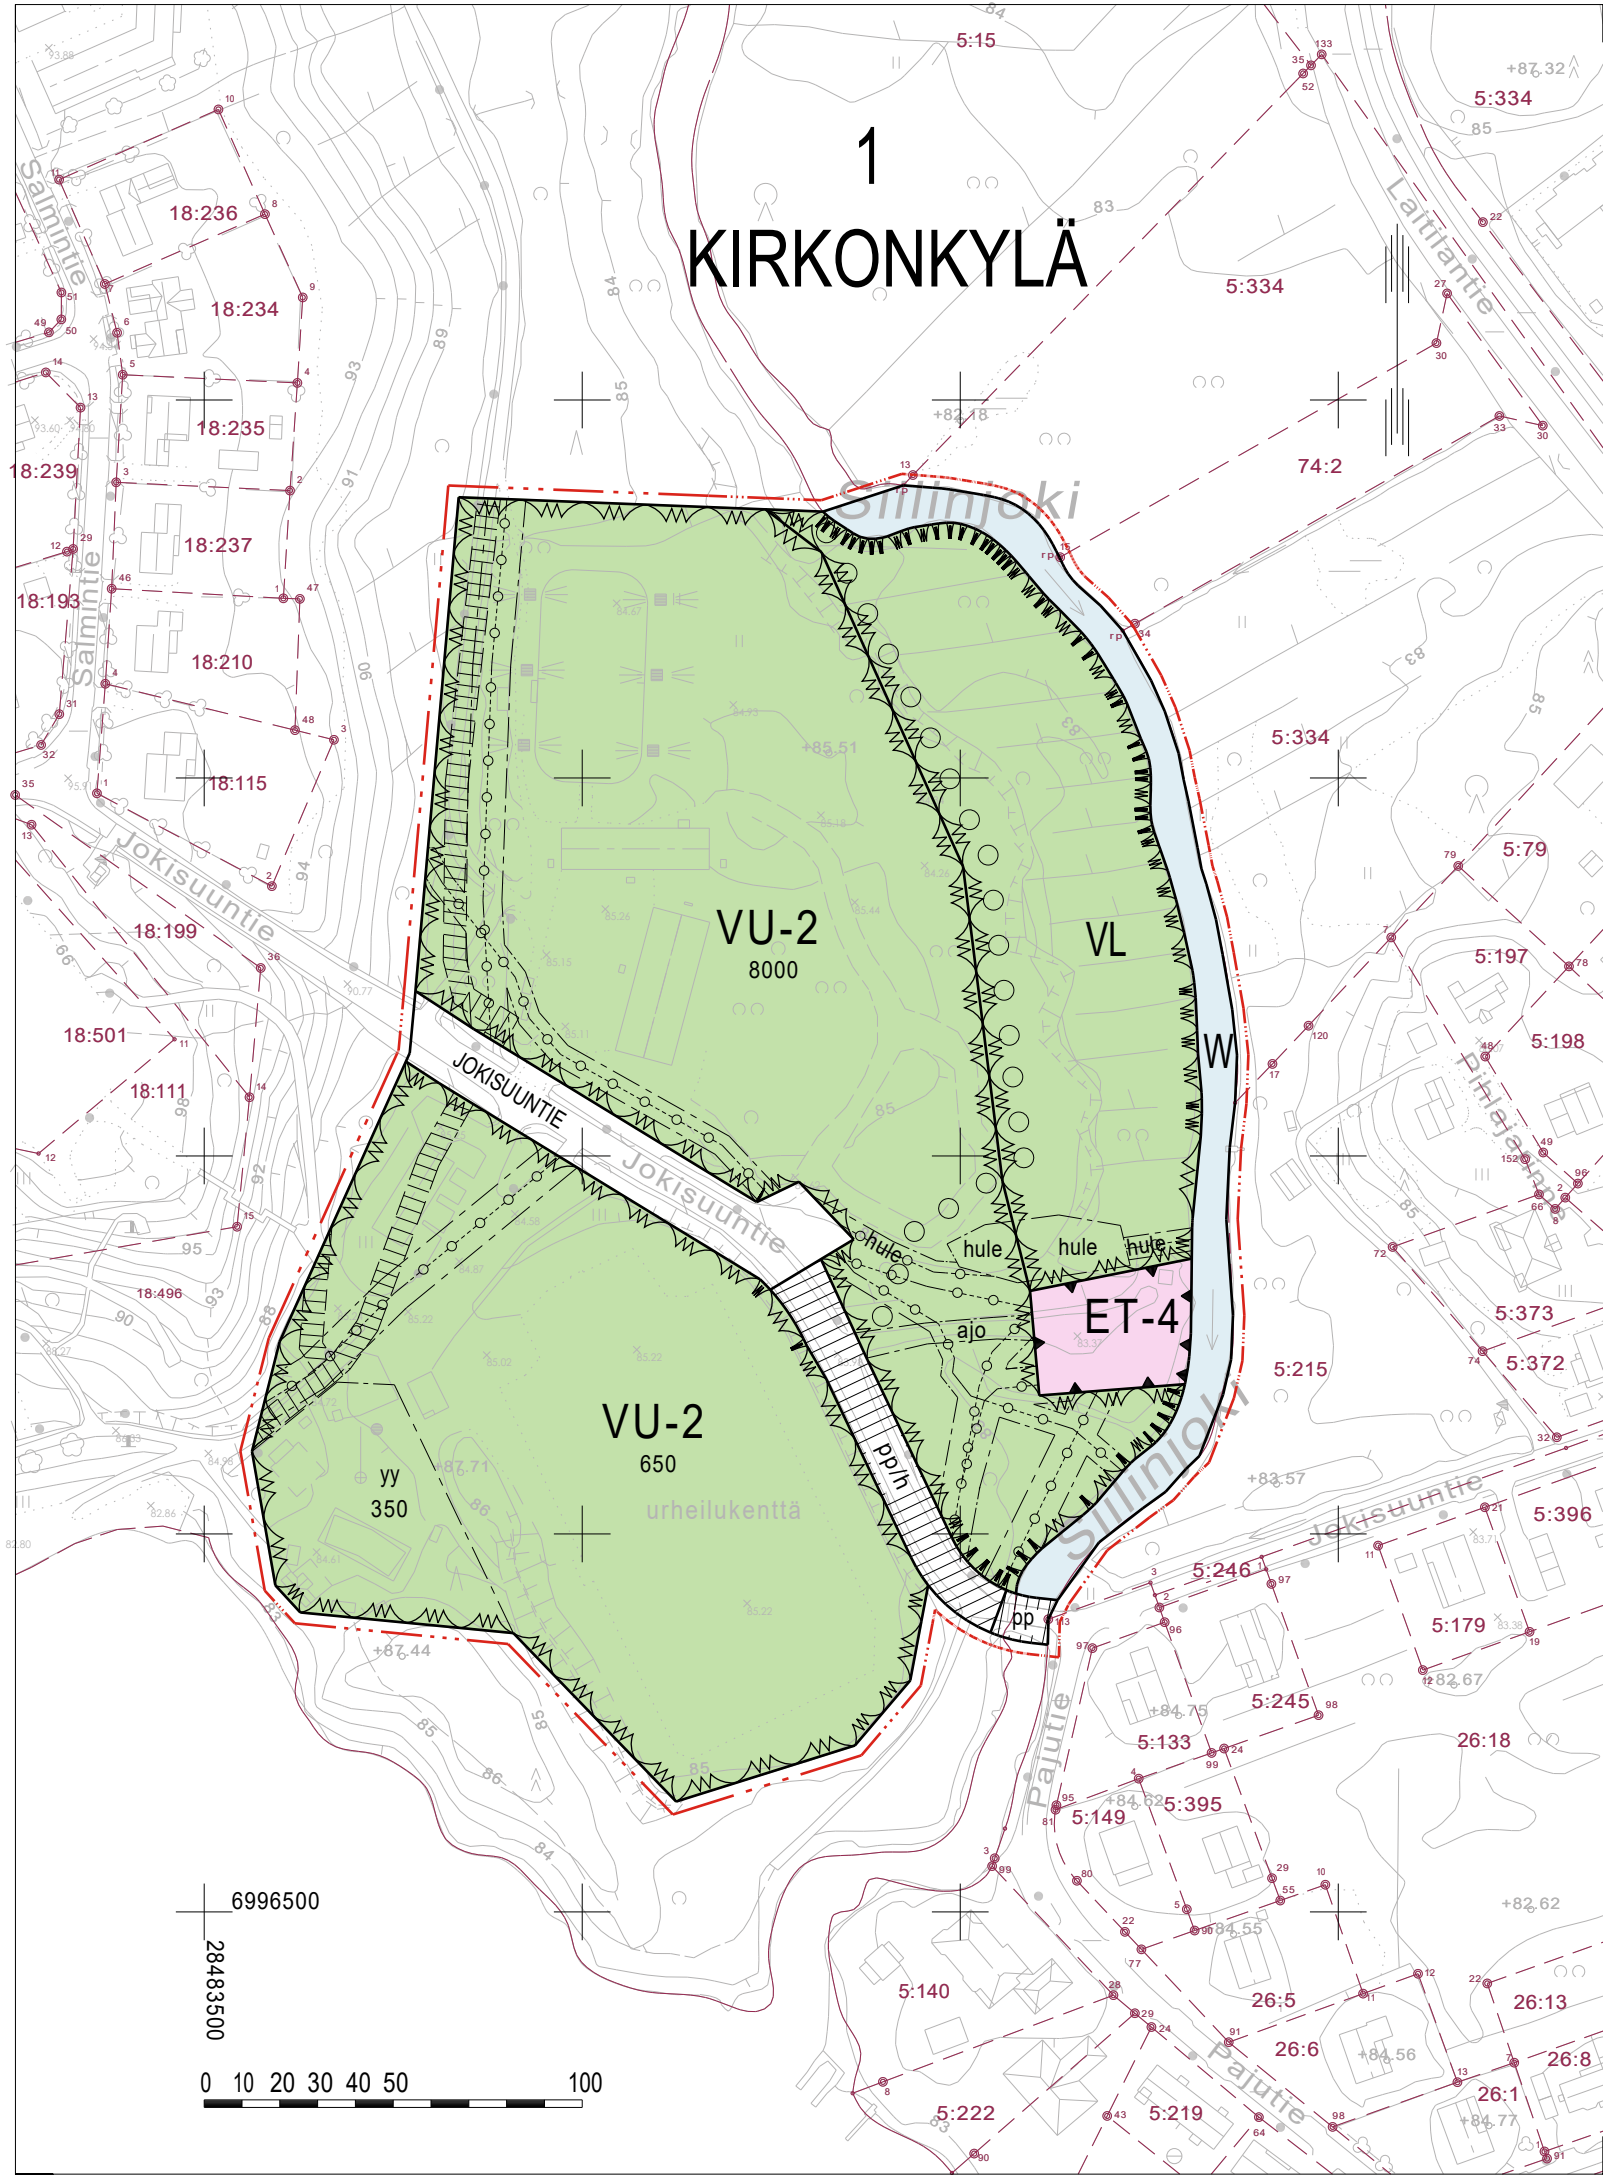

ASEMAKAAVAMERKINNÄT JA -MÄÄRÄYKSET

- Lähivirkistysalue.
- Urheilu- ja virkistyspalvelualue.
- Alueelle saa rakentaa urheilua-, liikuntaa-, vapaa-aikaa- ja virkistystä palvelevia rakennuksia, rakenteita, laitteita ja pysäköintipaikkoja sekä toimintaan liittyviä liike- ja palvelutiloja.
- Yhdyskuntateknistä huoltoa palvelevien rakennusten ja laitosten alue.
- Alueelle saa sijoittaa jäteveden pumppaamon ja matonpesupaikan.
- Vesialue.
- 3 m kaava-alueen rajan ulkopuolella oleva viiva.
- Korttelin, korttelinosan ja alueen raja.
- Osa-alueen raja.
- Ohjeellinen alueen tai osa-alueen raja.
- Kaupungin- tai kunnanosan numero.
- Kaupungin- tai kunnanosan nimi.
- Kadun, tien, katuaukion, torin, puiston tai muun yleisen alueen nimi.
- Rakennusoikeus kerrosalaneliömetreinä.
- Kesäteatterille varattu alueen osa.
- Hulevesien käsittelylle varattu alueen osa.
- Alueen osa, jota pitkin voidaan johtaa hulevesiä joko avo-ojassa tai maanalaisessa putkessa.
- Katu.
- Ulkoilureitti.
- Jalankululle ja polkupyöräilylle varattu katu/tie.
- Jalankululle ja polkupyöräilylle varattu katu/tie, jolla huoltoajo on sallittu.
- Ajoyhteys.

- Ohjeellinen yleiselle jalankululle varattu alueen osa.
- Maanalaista johtoa varten varattu alueen osa.

Kaavaluonnos kunnanhallituksessa	26.2.2025, § 40	Nähtävillä	7.3 - 7.4.2025	749 1302
Kaavaehdotus kunnanhallituksessa	22.9.2025, § 190	Nähtävillä	26.9.-27.10.2025	

SIILINJÄRVI

Siilinpää

Asemakaavan muutos

1:2000

ASEMAKAAVAN MUUTOS KOSKEE:

Siilinjärven kunnan 1. kunnanosan virkistys-, erityis-, vesi- ja katualueita Siilinpään asemakaava-alueella.

ASEMAKAAVAN MUUTOKSELLA MUODOSTUU:

Siilinjärven kunnan 1. kunnanosan virkistys-, erityis-, vesi- ja katualueet Siilinpään asemakaava-alueella.

Siilinjärvi 17.11.2025

SIILINJÄRVEN KUNTA

Kaavoitustoimisto

Timo Nenonen

kaavoituspäällikkö Timo Nenonen

Pohjakartta on alueidenkäyttölain 54 a §:n mukainen ja täyttää JHS 185:n vaatimukset. Korkeusjärjestelmä N2000 ja tasokoordinaattijärjestelmä ETRS-GK28. Paikkatietopalvelut ylläpitää pohjakartan tietoa.

Siilinjärvi 15.9.2025

Heikki Pietikäinen

maankäyttöpäällikkö Heikki Pietikäinen

Siilinjärven kunnanhallitus hyväksynyt

x.x.xxxx

pöytäkirjan xx §:n kohdalla.

Petra Kajanus

pöytäkirjanpitäjä Petra Kajanus

Asemakaava saanut lainvoiman

x.x.xxxx