



PITUUSLEIKKAUS

Jkpp väylä J1

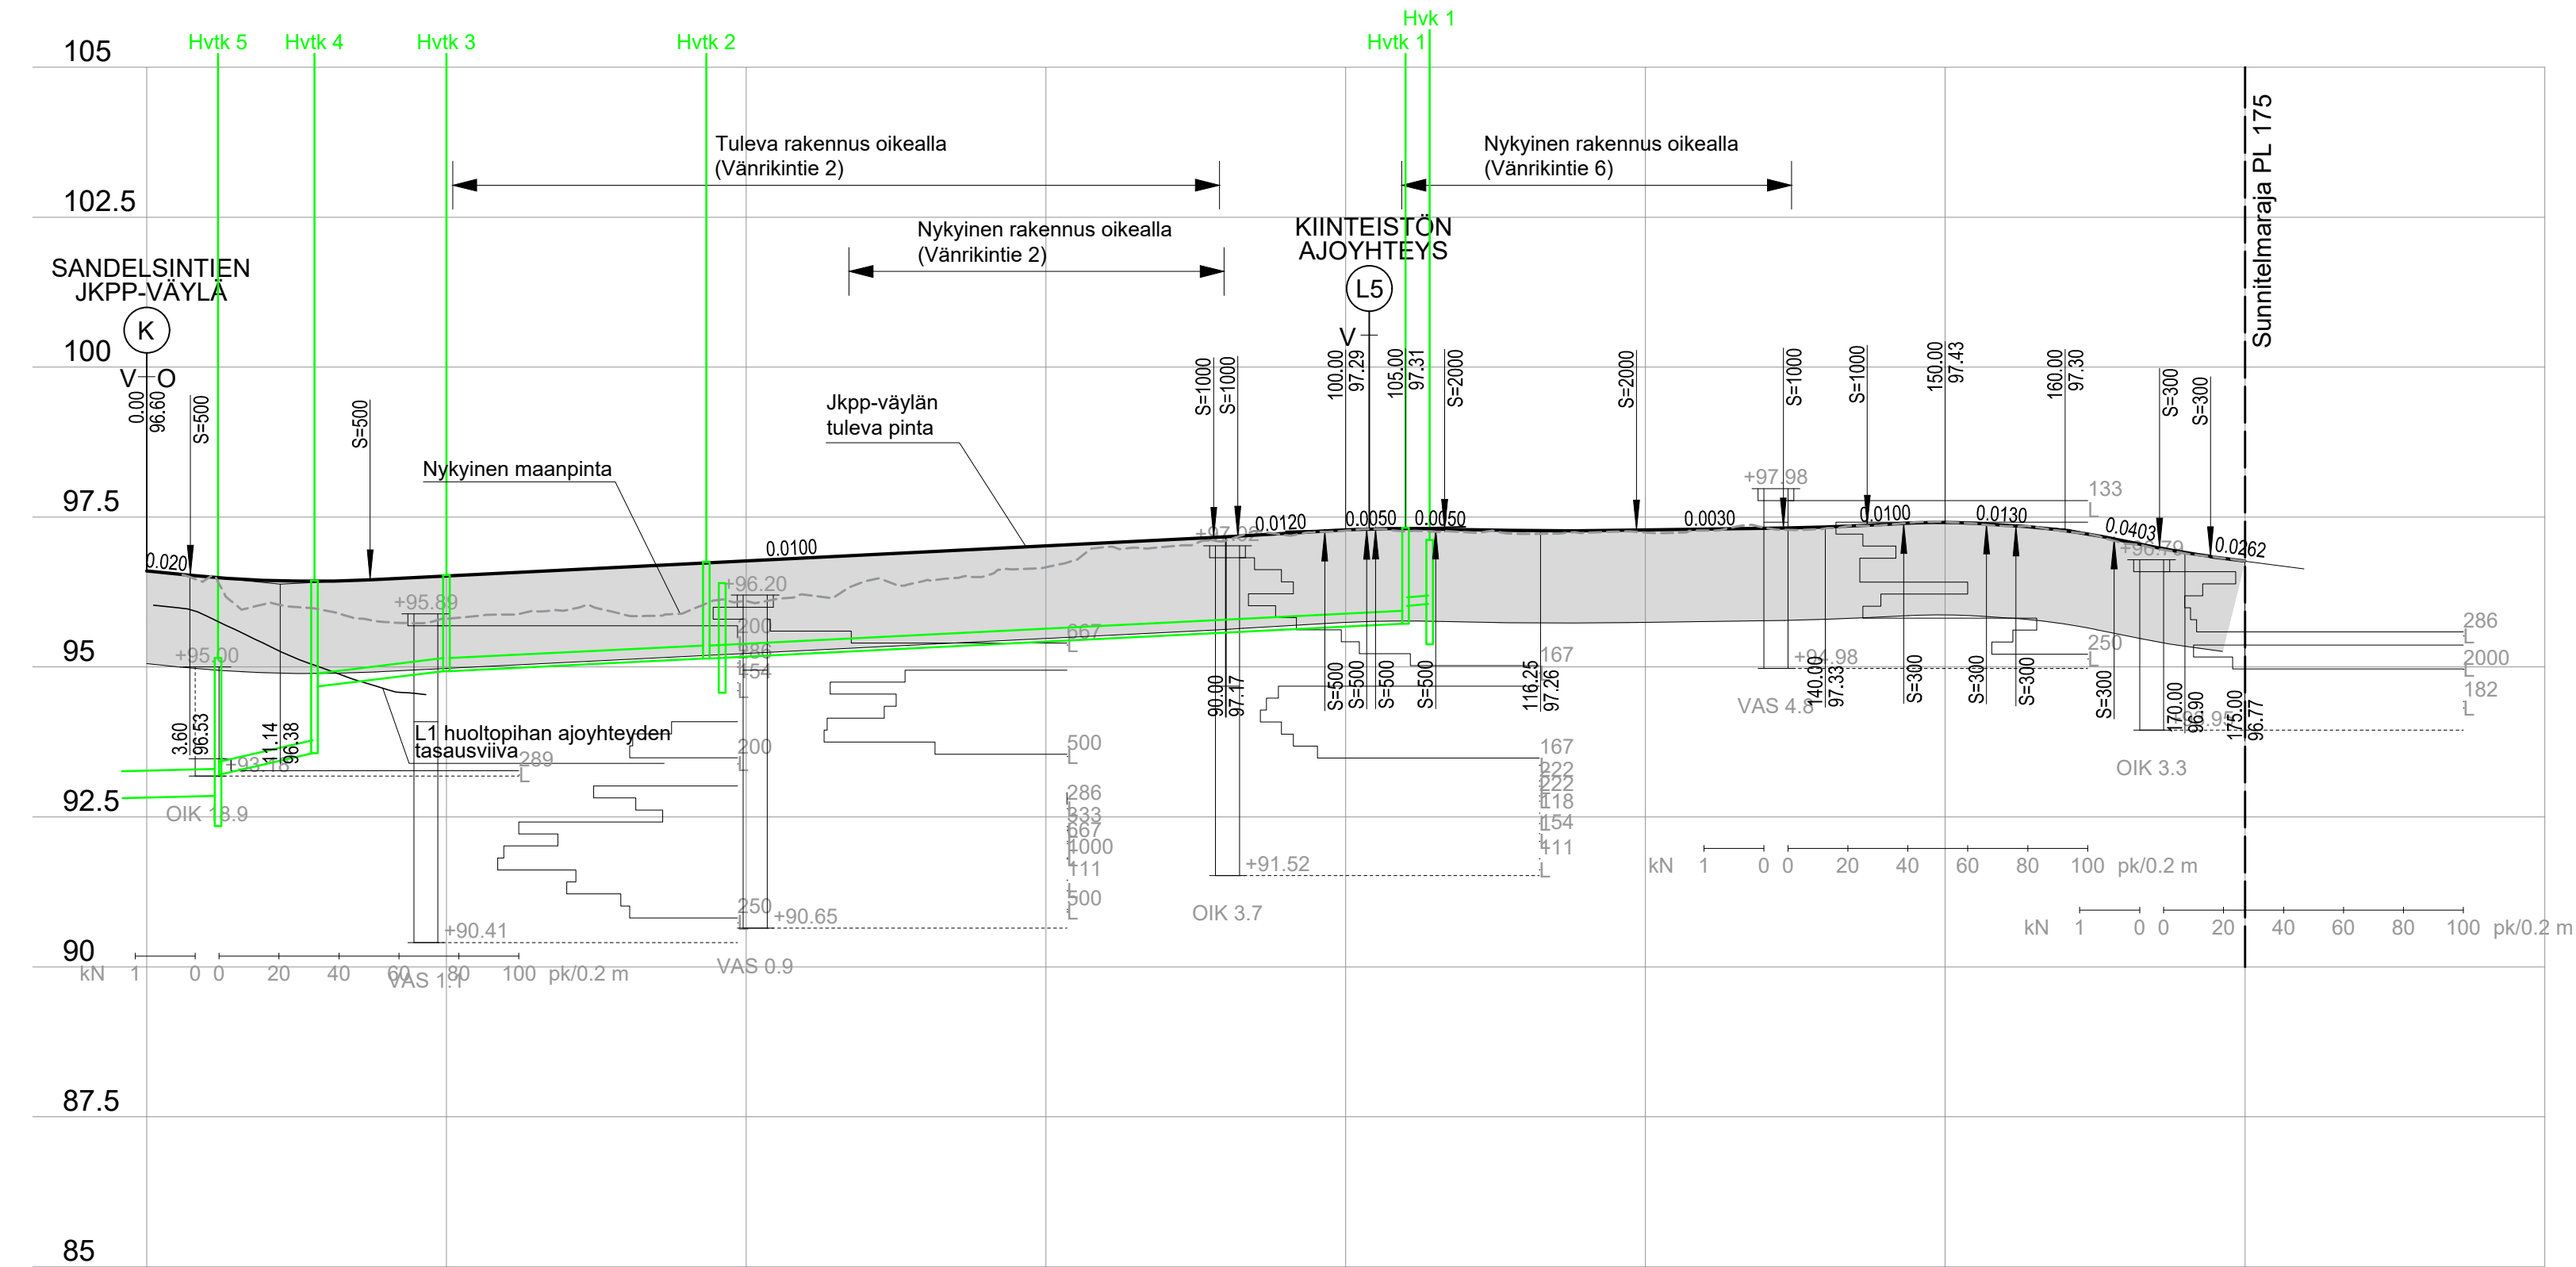

Hulevesiviemäri, sisäpohjan korkeus
Putkien mitat ja laatu
Paalu, kaivoväli ja kaltevuus

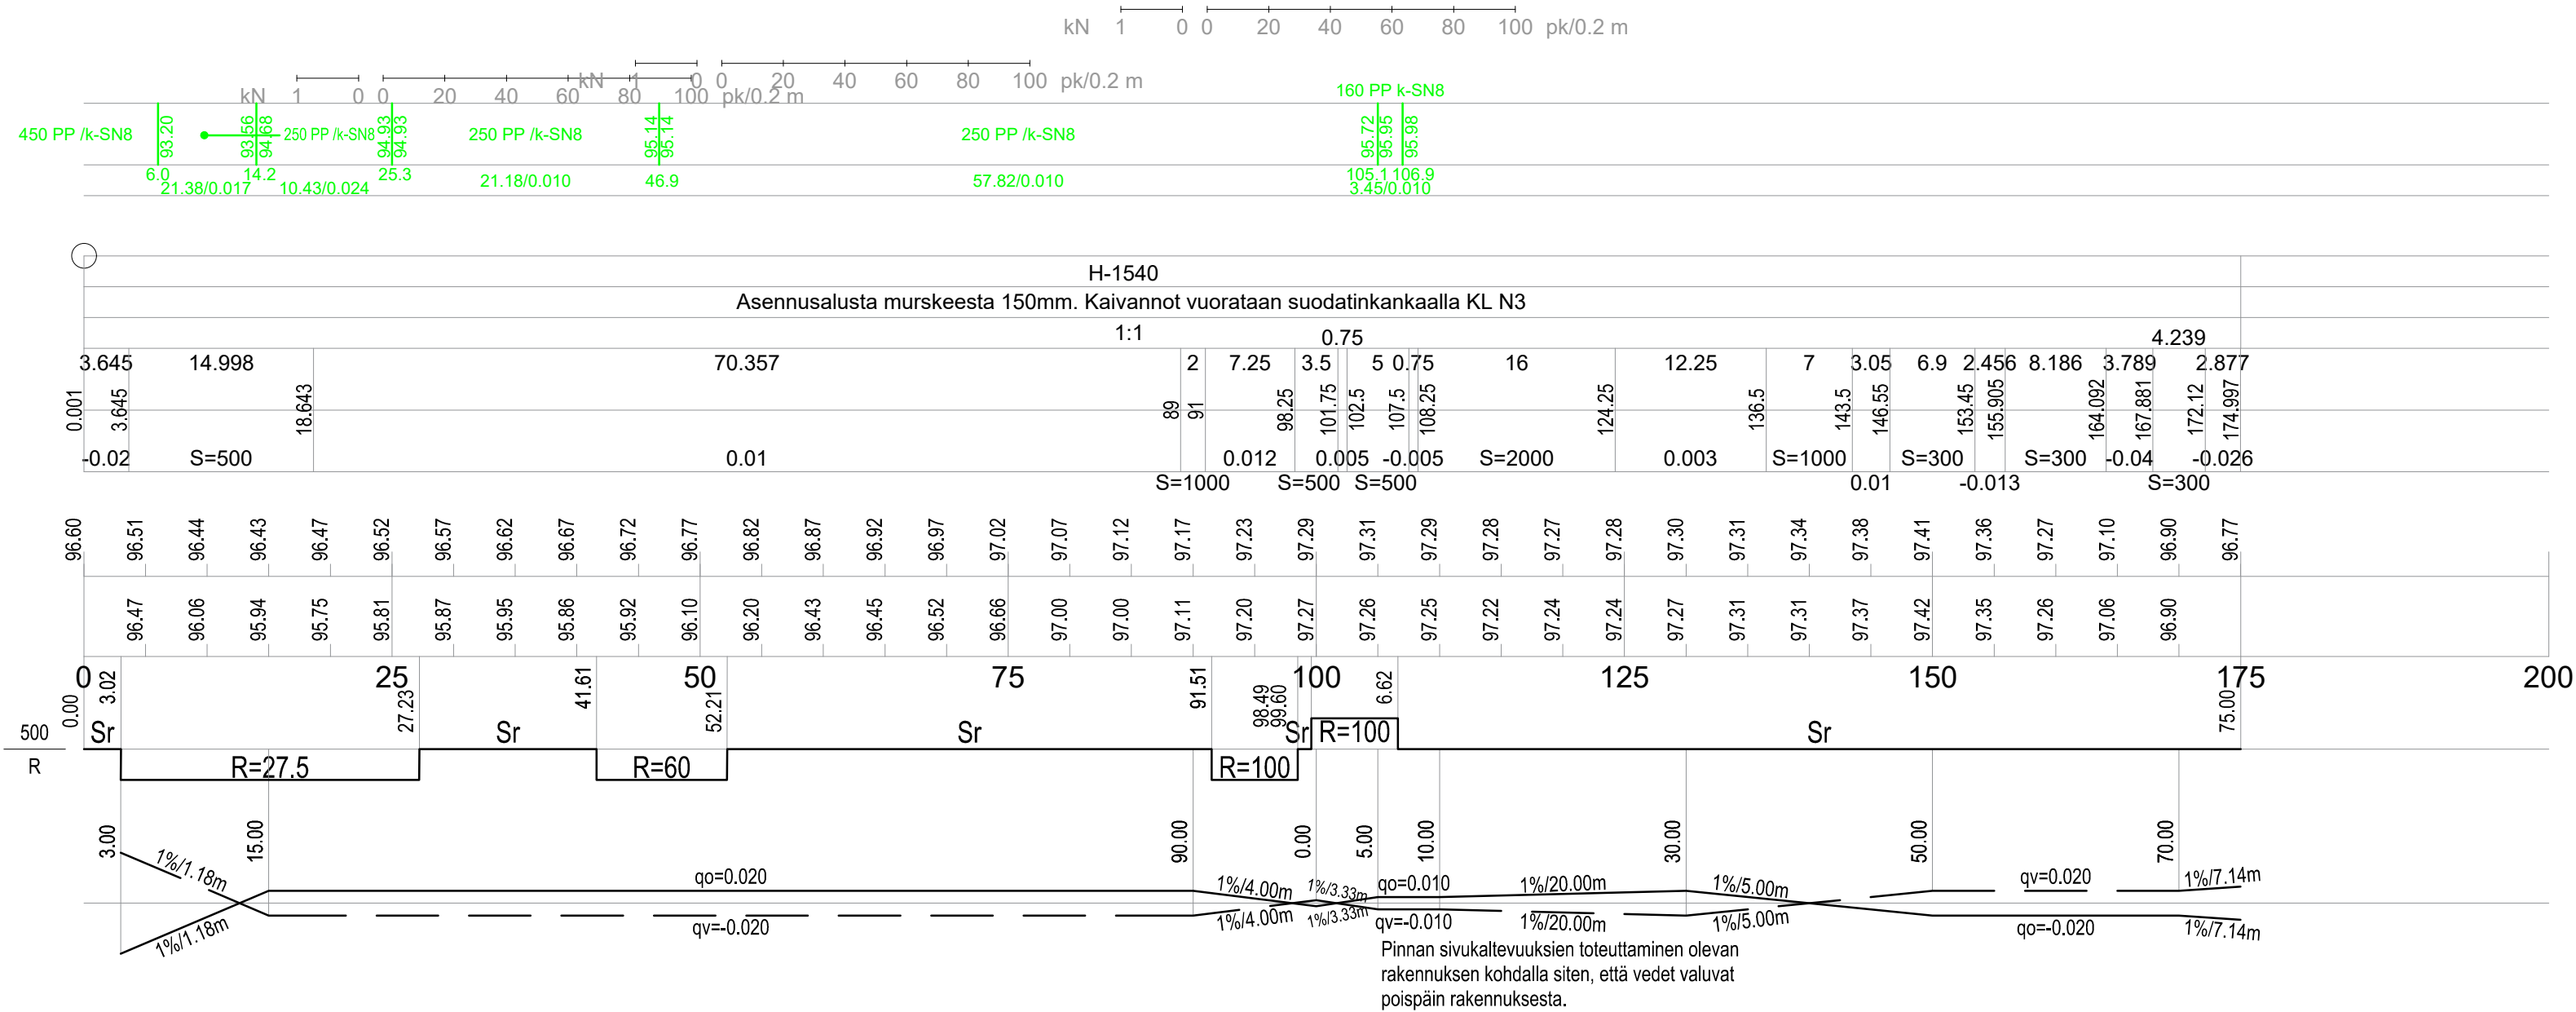

KORKEUSJÄRJESTELMÄ N2000
KOORDINAATTIJÄRJESTELMÄ ETRS-GK28

C			
B			
A			
MUUTOS/ TÄYDENNYS		PVM.	NIMI
Alue	VUORELA	 TEKNISET PALVELUT PL 5 71801 (Oppiopjanite 4) SIILINJÄRVI	
Hankenimi	Jkpp Vuorelan kauppakeskuksen kohdalla		
Suunnitelma vaihe	KATUSUUNNITELMA		
Piirustuslaji	Pituusleikkaus	Suun.	AV
Mittakaava	1:500 / 1:100	Hyv.	TK
Nro	3021.2	Muutos	Pvm. 18.12.2025