


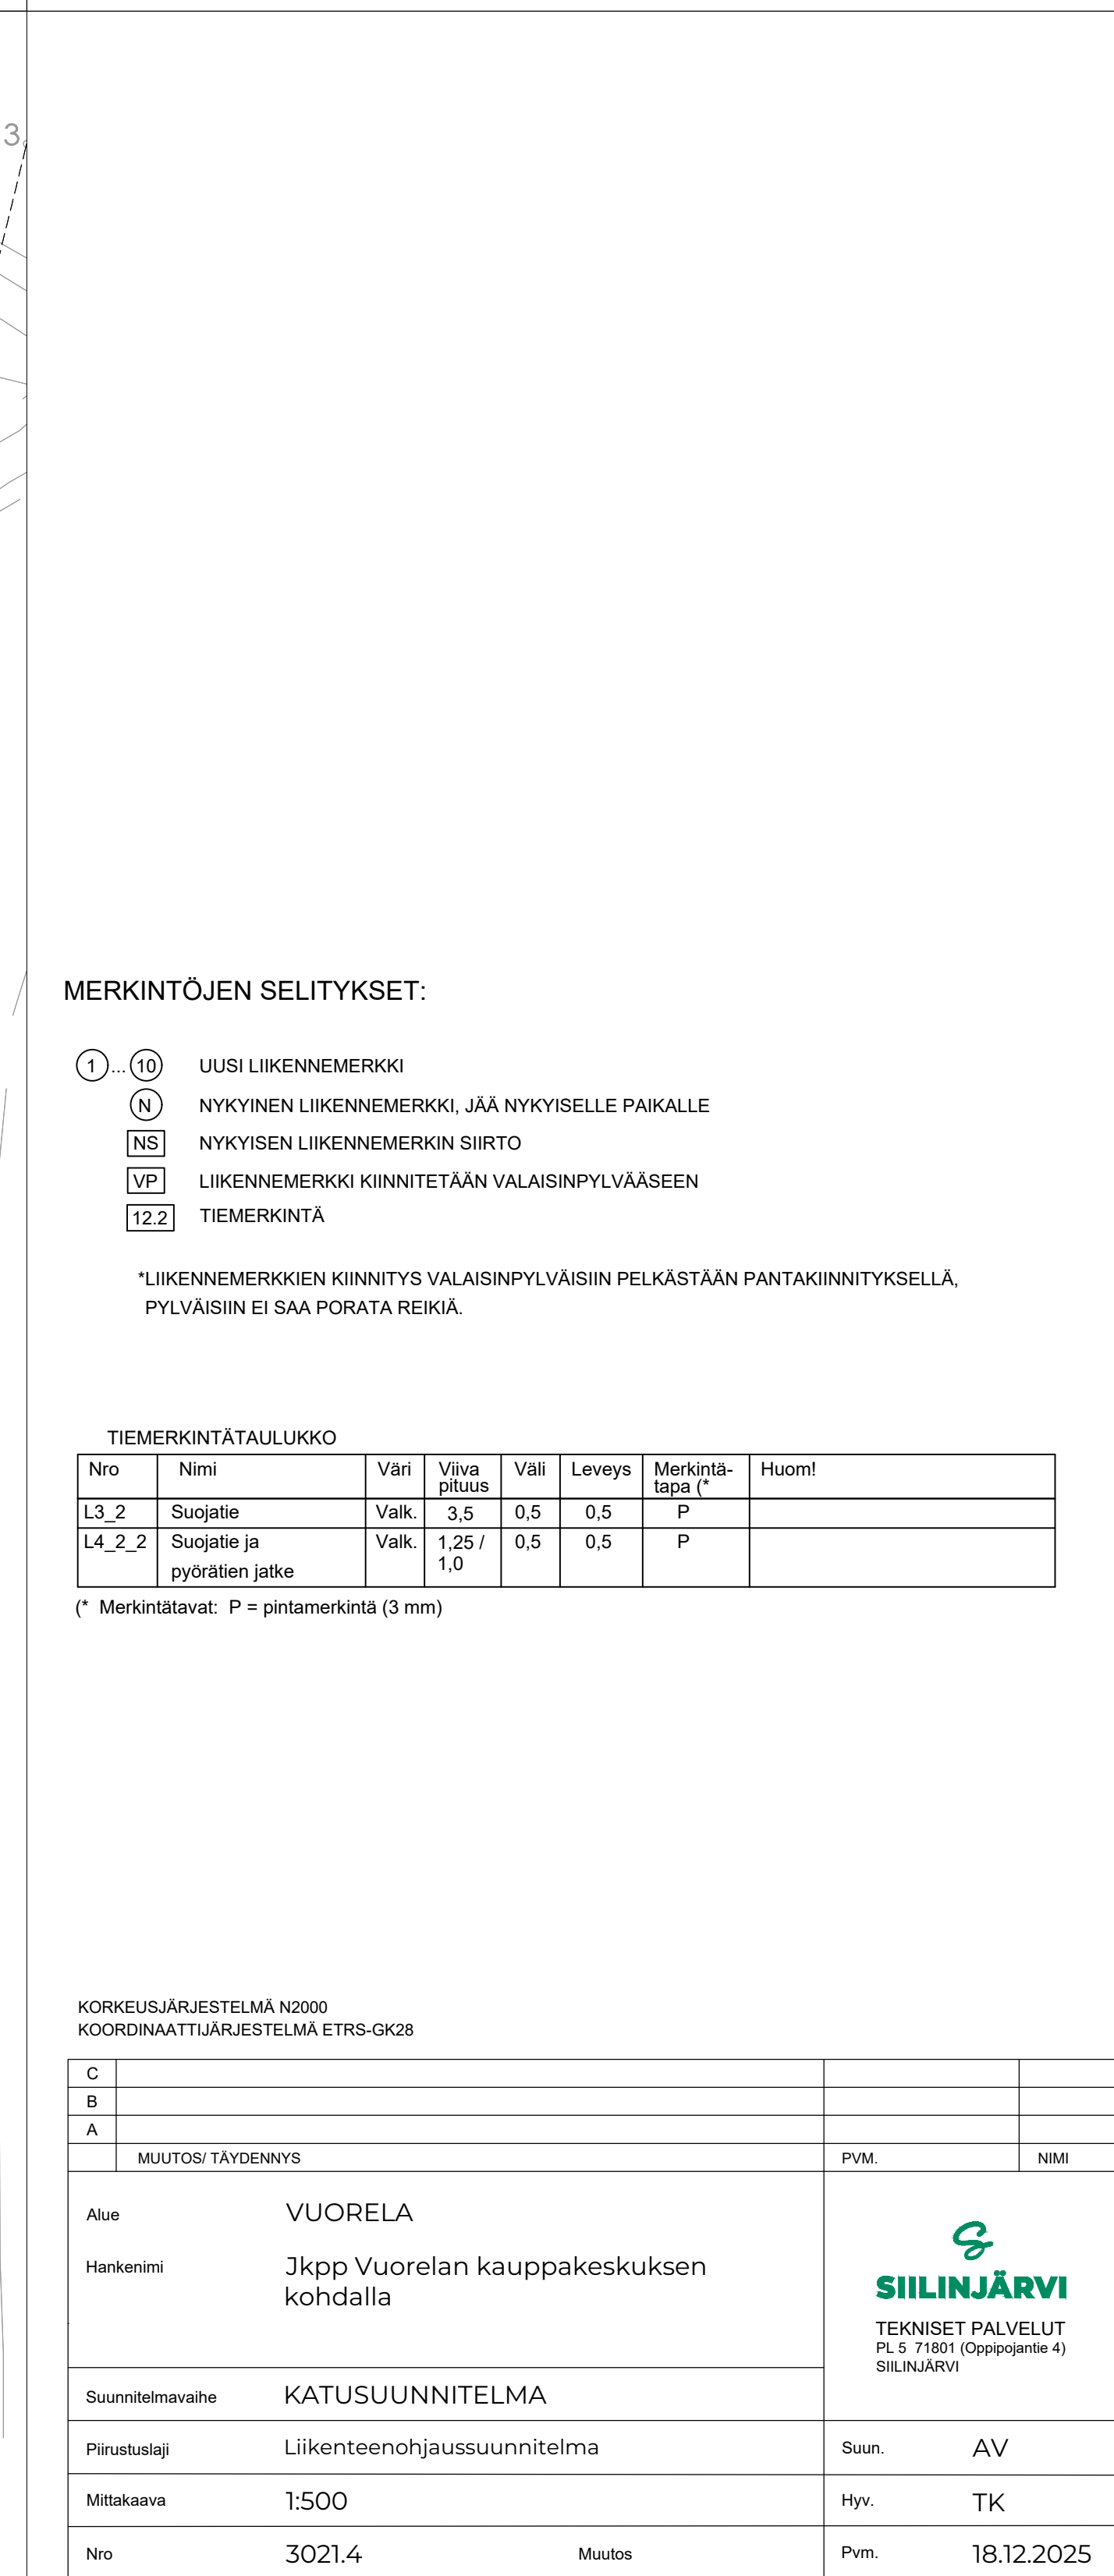

1	...	10	UUSI LIIKENNEMERKKI
		N	NYKYINEN LIIKENNEMERKKI, JÄÄ NYKYISELLE PAIKALLE
		NS	NYKYISEN LIIKENNEMERKIN SIIRTO
		VP	LIIKENNEMERKKI KIINNITETÄÄN VALAISINPVLVÄÄSEEN
		12.2	TIEMERKINTÄ

TIEMERKINTÄTAULUKKO

Nro	Nimi	Väri	Viiva pituus	Väli	Leveys	Merkintä- tapa (*)	Huom!
L3_2	Suojatie	Valk.	3,5	0,5	0,5	P	
L4_2_2	Suojatie ja pyörätien jatke	Valk.	1,25 / 1,0	0,5	0,5	P	

(* Merkintätavat: P = pintamerkintä (3 mm)

KORKEUSJÄRJESTELMÄ N2000
KOORDINAATTIJÄRJESTELMÄ ETRS-GK28

C			
B			
A			
	MUUTOS/ TÄYDENNYS	PVM.	NIMI
Alue	VUORELA	 SIILINJÄRVI TEKNISET PALVELUT PL 5 71801 (Oppipojantie 4) SIILINJÄRVI	
Hankenimi	Jkpp Vuorelan kauppakeskuksen kohdalla		
Suunnitelma vaihe	KATUSUUNNITELMA		
Piirustuslaji	Liikenteenohjaussuunnitelma	Suun.	AV
Mittakaava	1:500	Hyv.	TK
Nro	3021.4	Muutos	Pvm. 18.12.2025


SIILINJÄRVI
TEKNISET PALVELUT
PL 5 71801 (Oppipojantie 4)
SIILINJÄRVI