




PITUUSLEIKKAUS Laurintie 0 - 160

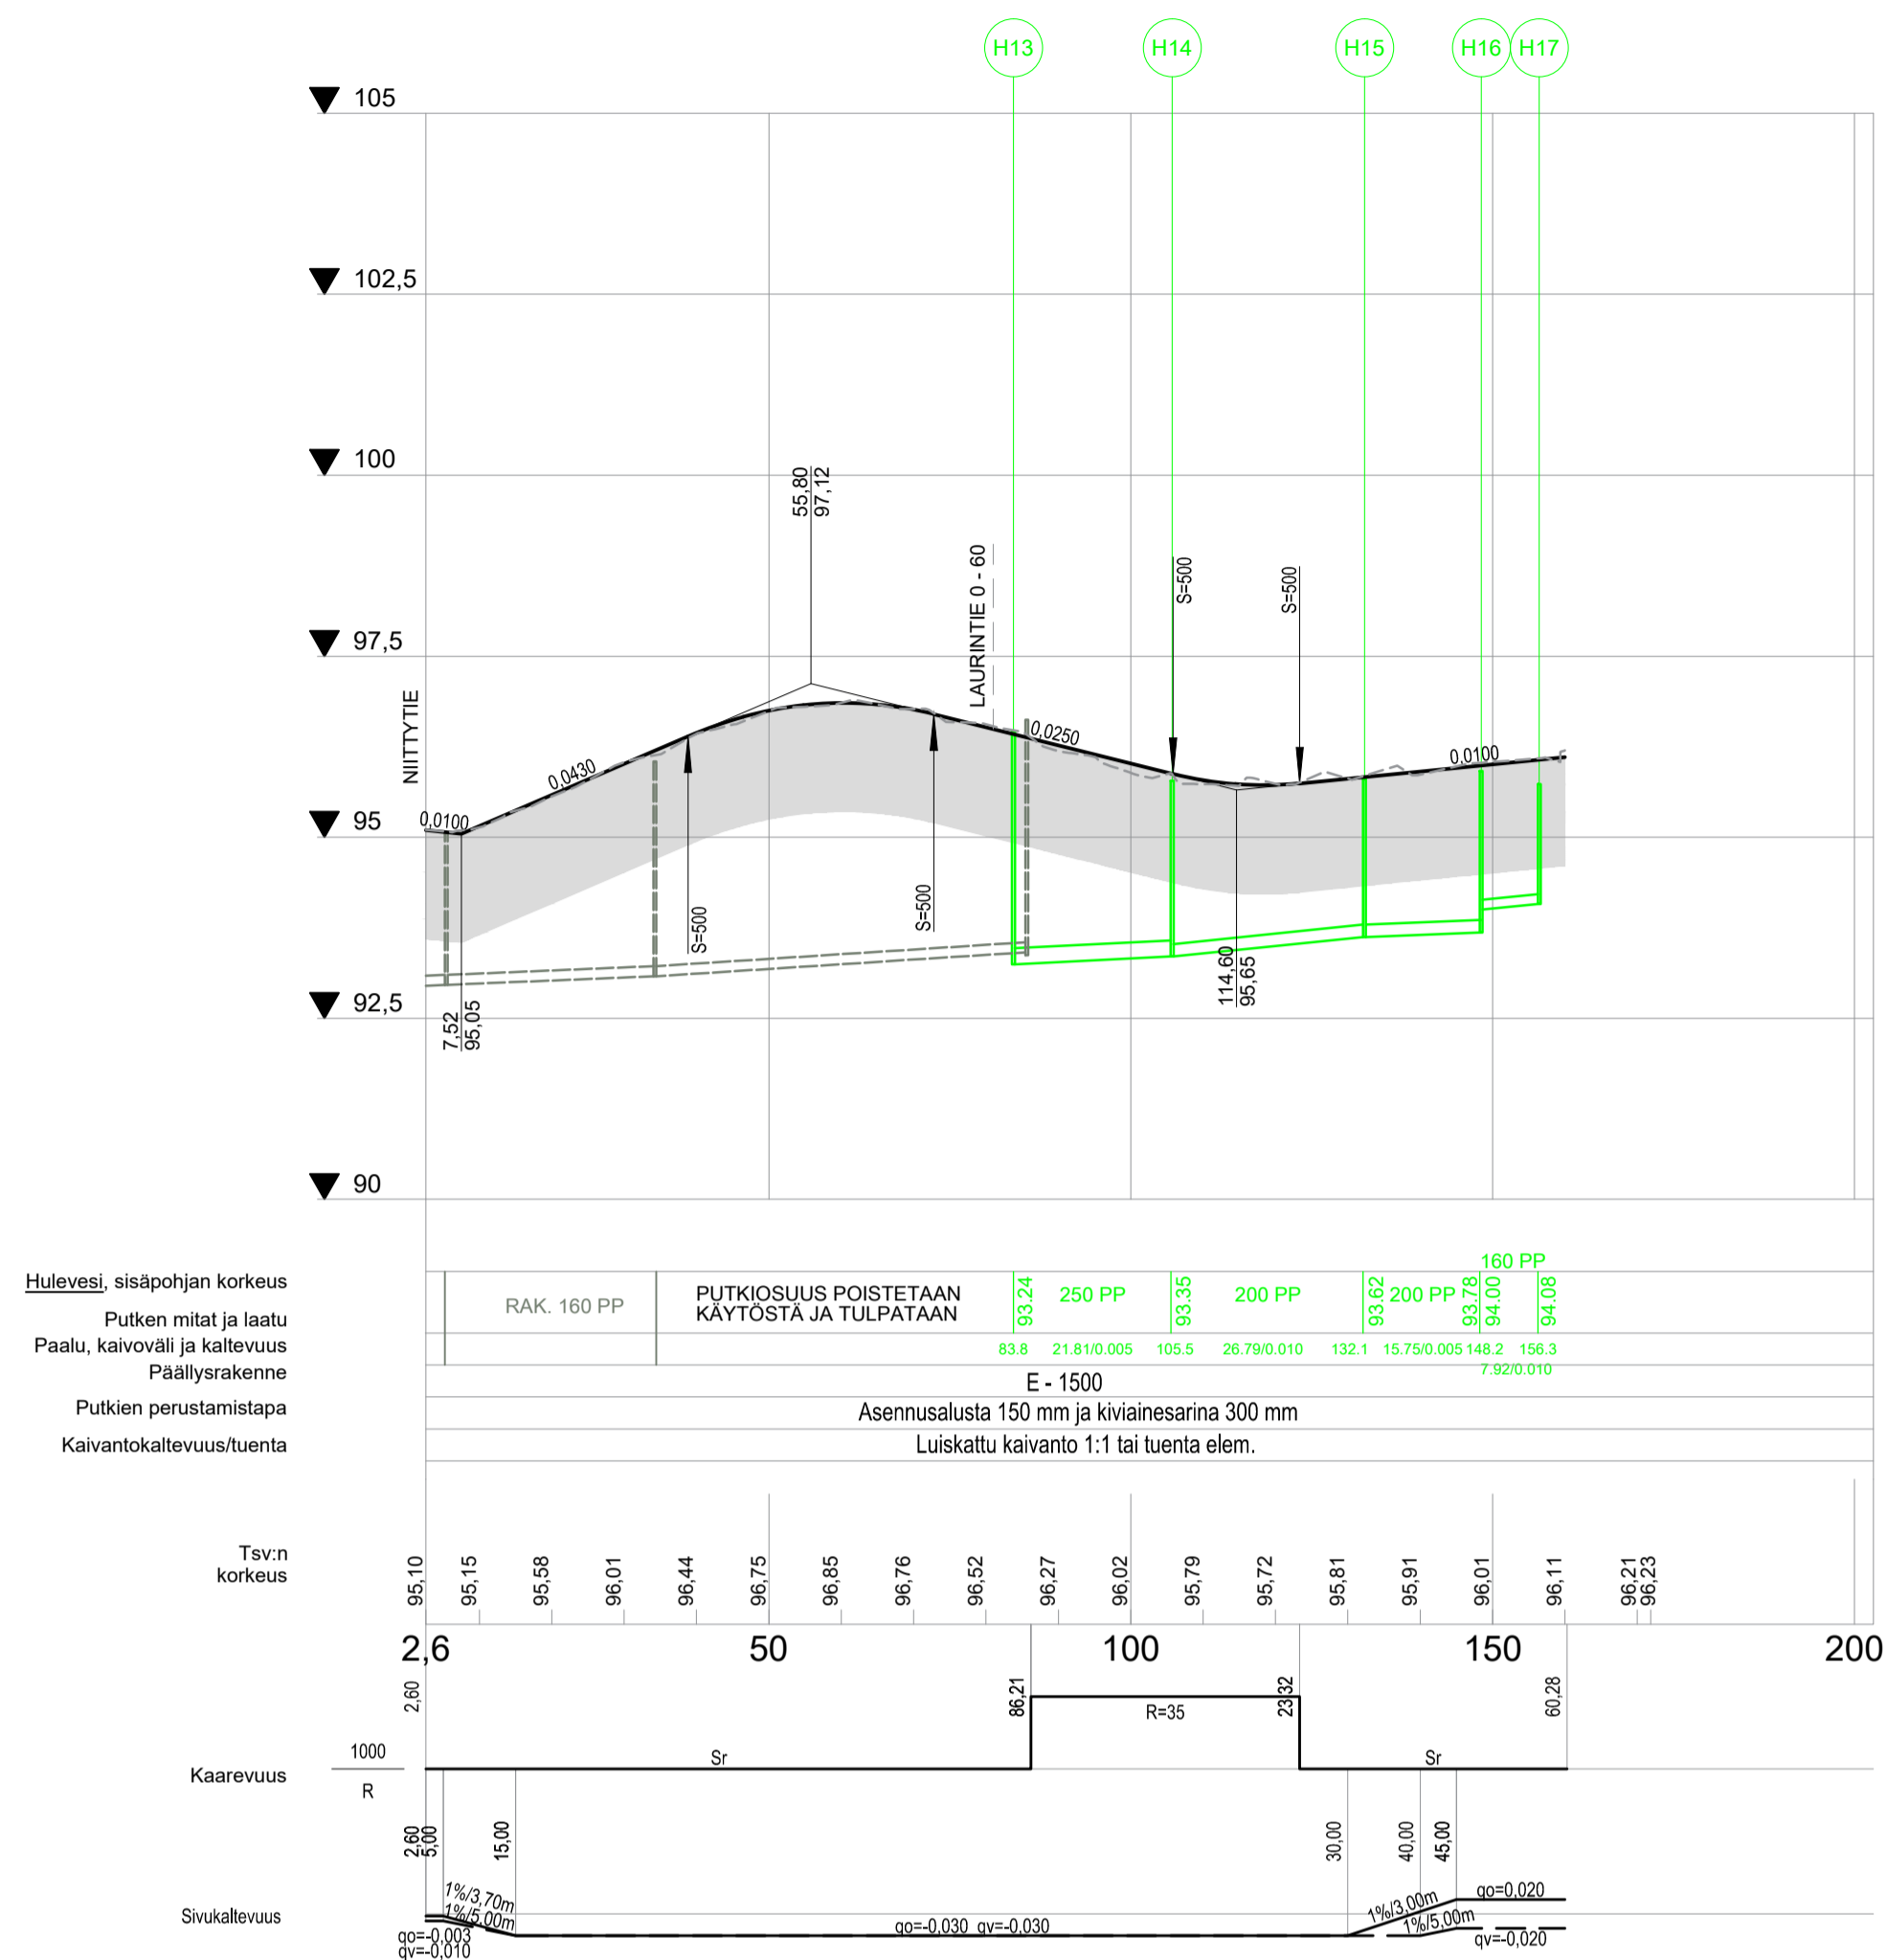


PITUUSLEIKKAUS Laurintie 0 - 60

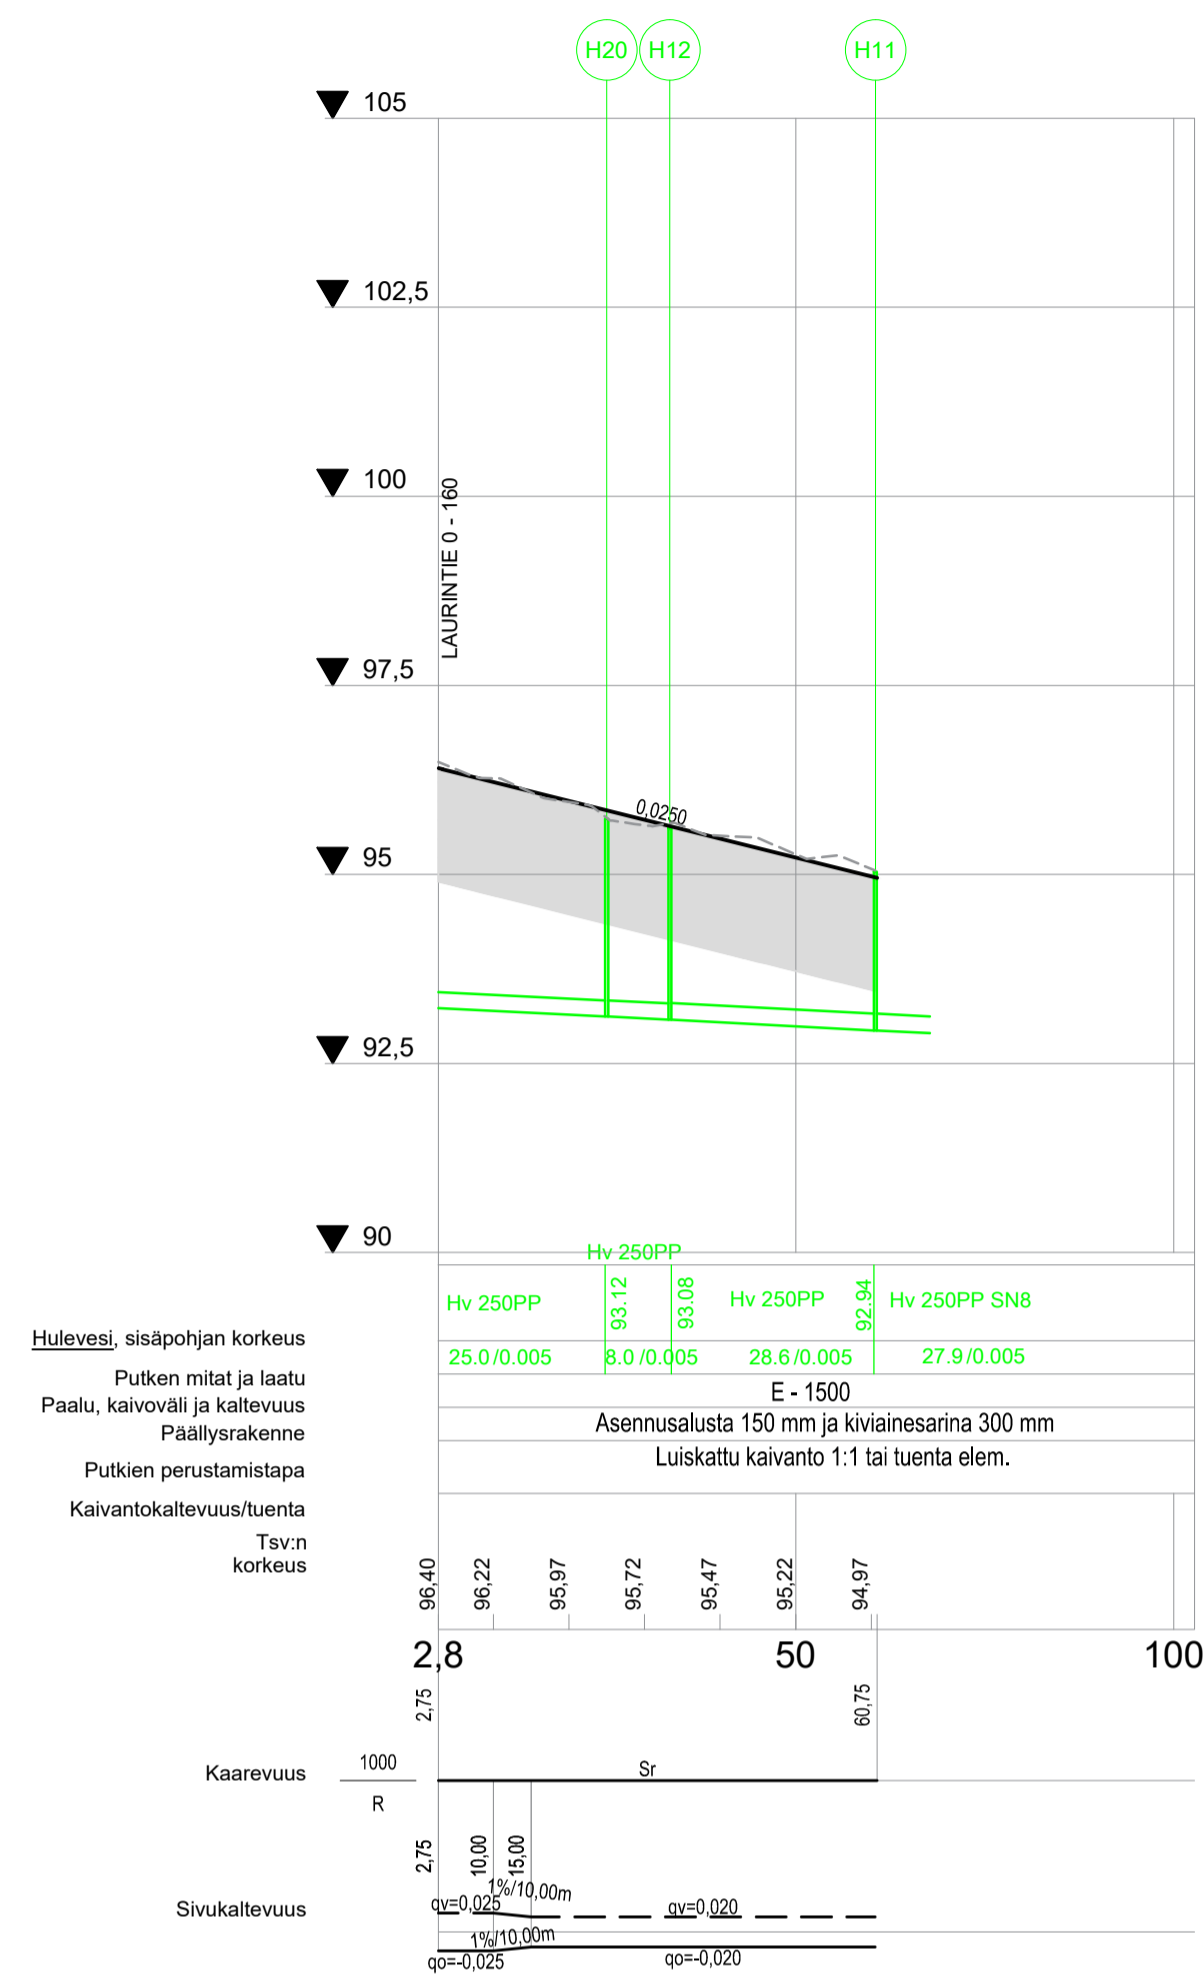

PITUUSLEIKKAUS Tuomaantie

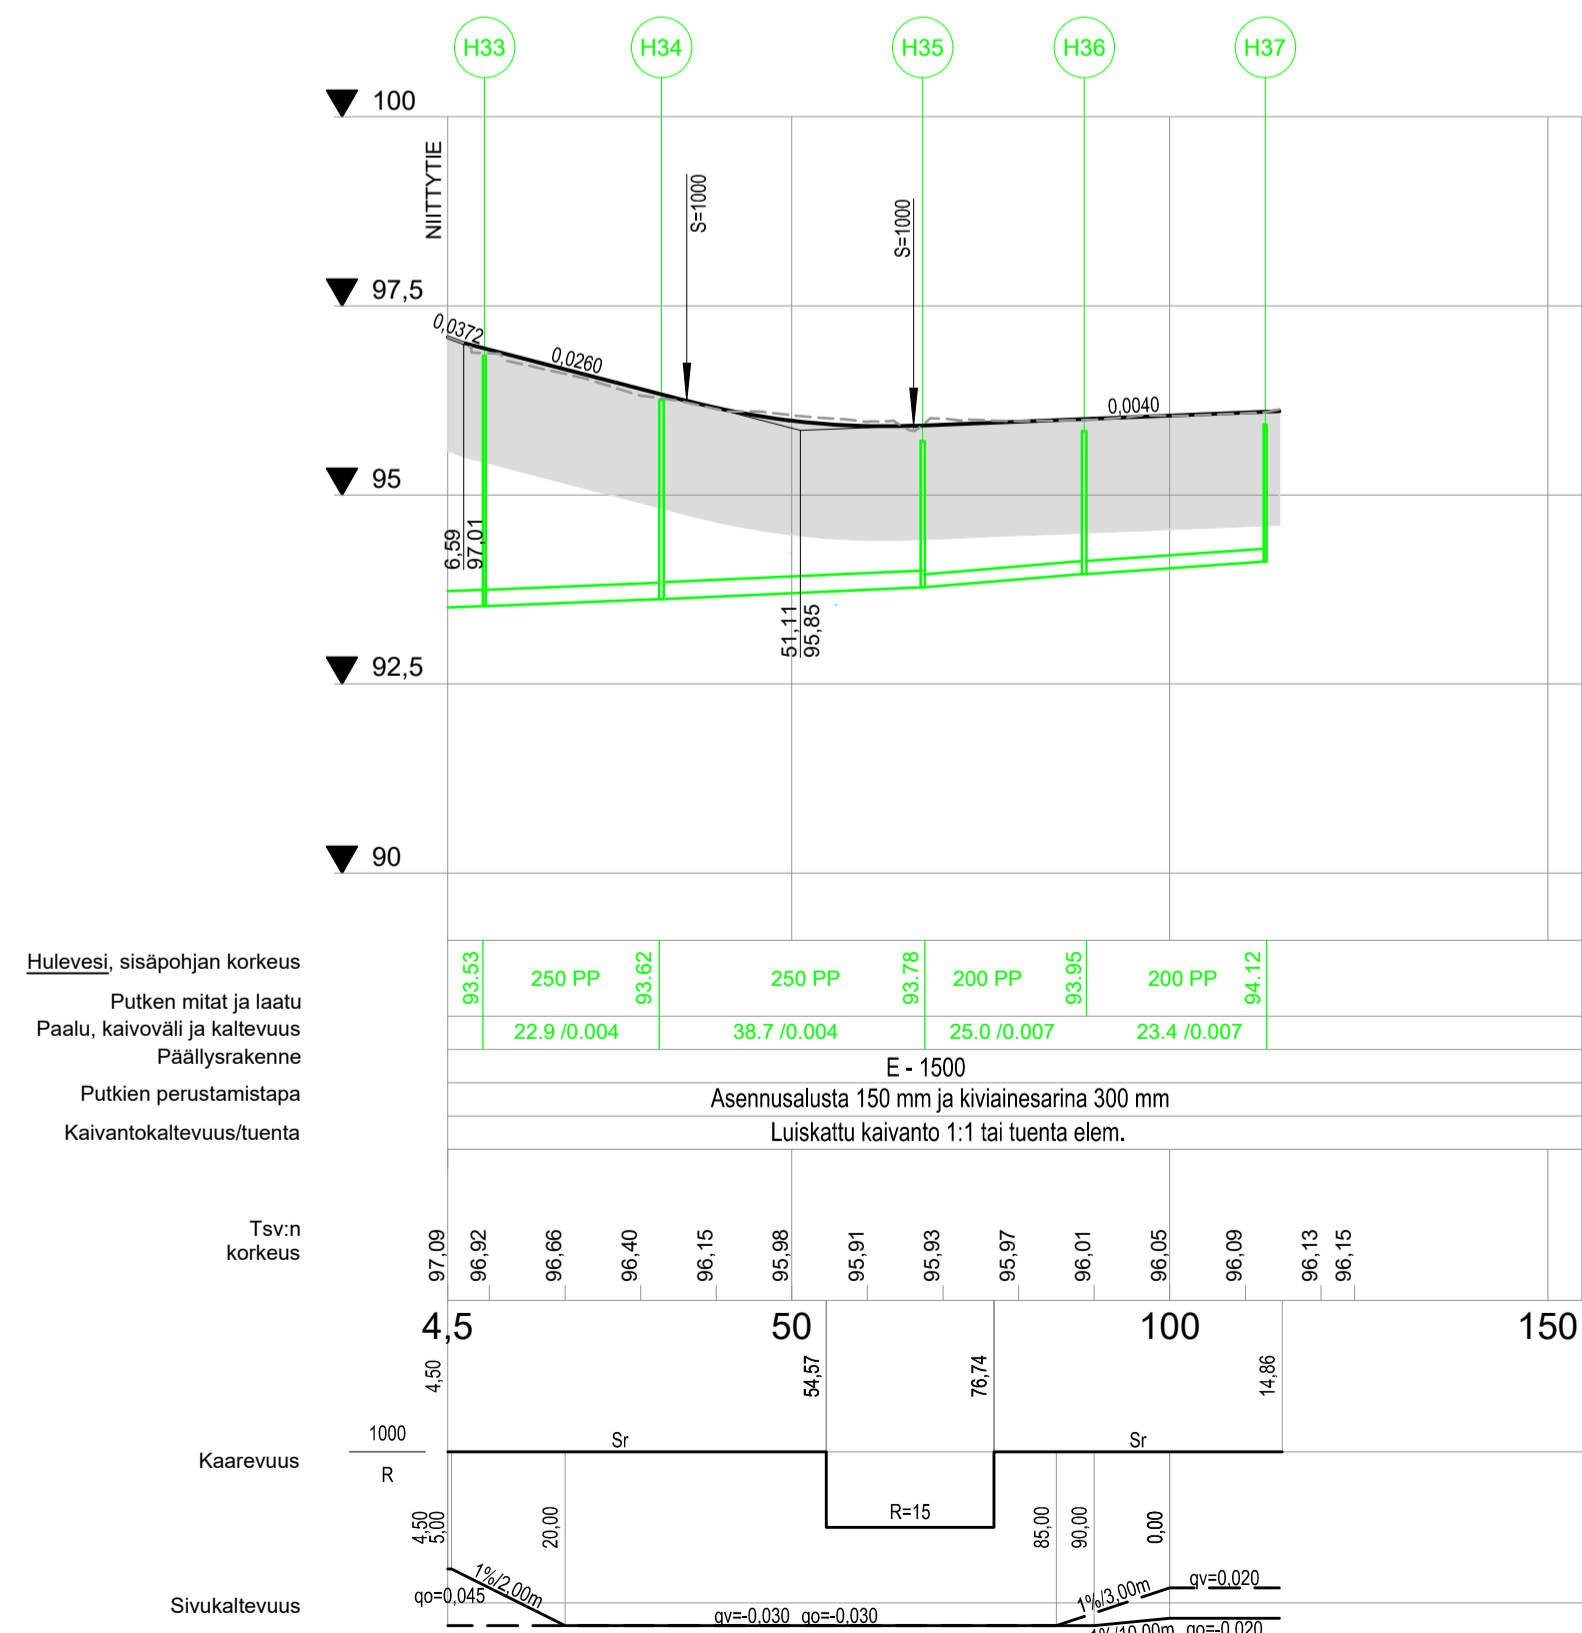

PITUUSLEIKKAUS Aapontie

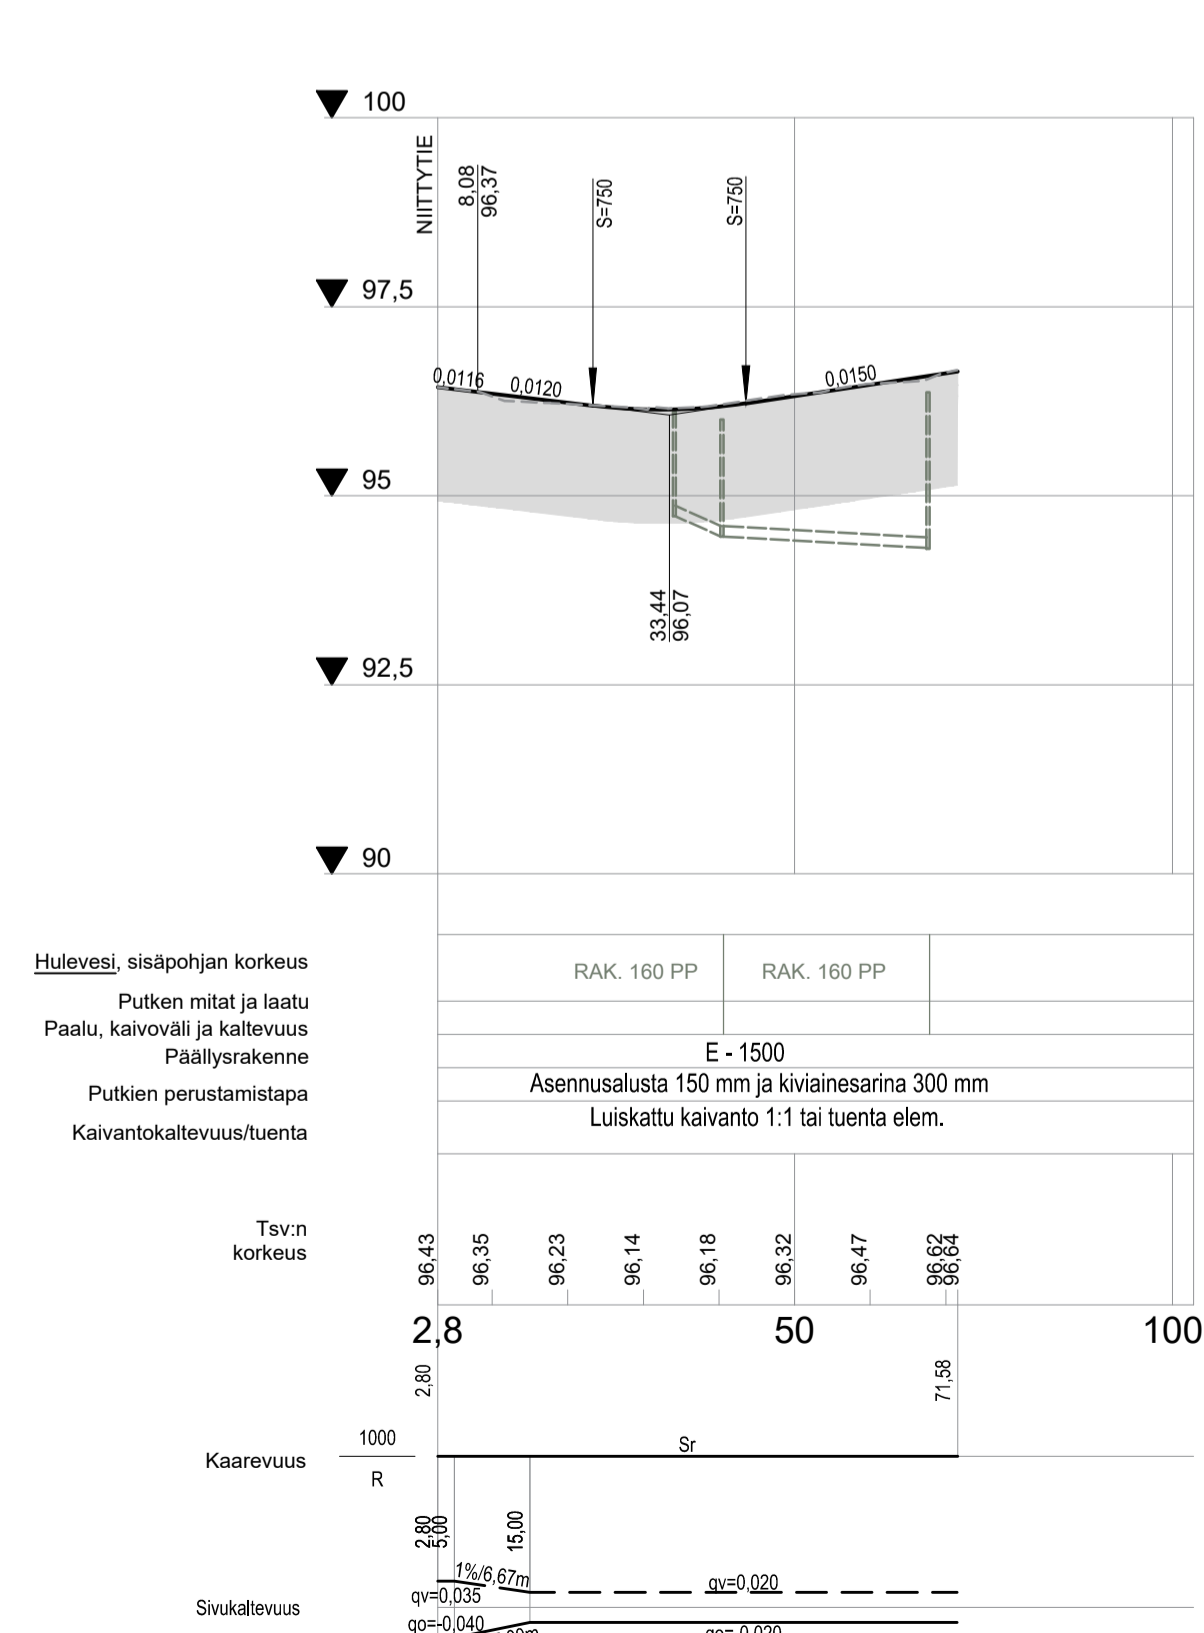

KORKEUSJÄRJESTELMÄ N2000
KOORDINAATTIJÄRJESTELMÄ ETRS-GK28

C			
B			
A			
MUUTOS/ TÄYDENNYS		PVM.	NIMI
Alue	SULKAVANNIITTY		
Hankenimi	Laurintien, Tuomaantien ja Aapontien saneeraus		
Suunnitelmavaihe	Katusuunnitelma		
Piirustuslaji	Pituusleikkaukset	Suun.	AV
Mittakaava	1:1000/ 1:100	Hyv.	TK
Nro	R3029.300	Muutos	Pvm. 7.5.2026



TEKNISET PALVELUT
PL 5 71801 (Oppipojantie 4)
SILINJÄRVI