



TYYPPIPOIKKILEIKKAUS A-A
Koskentie

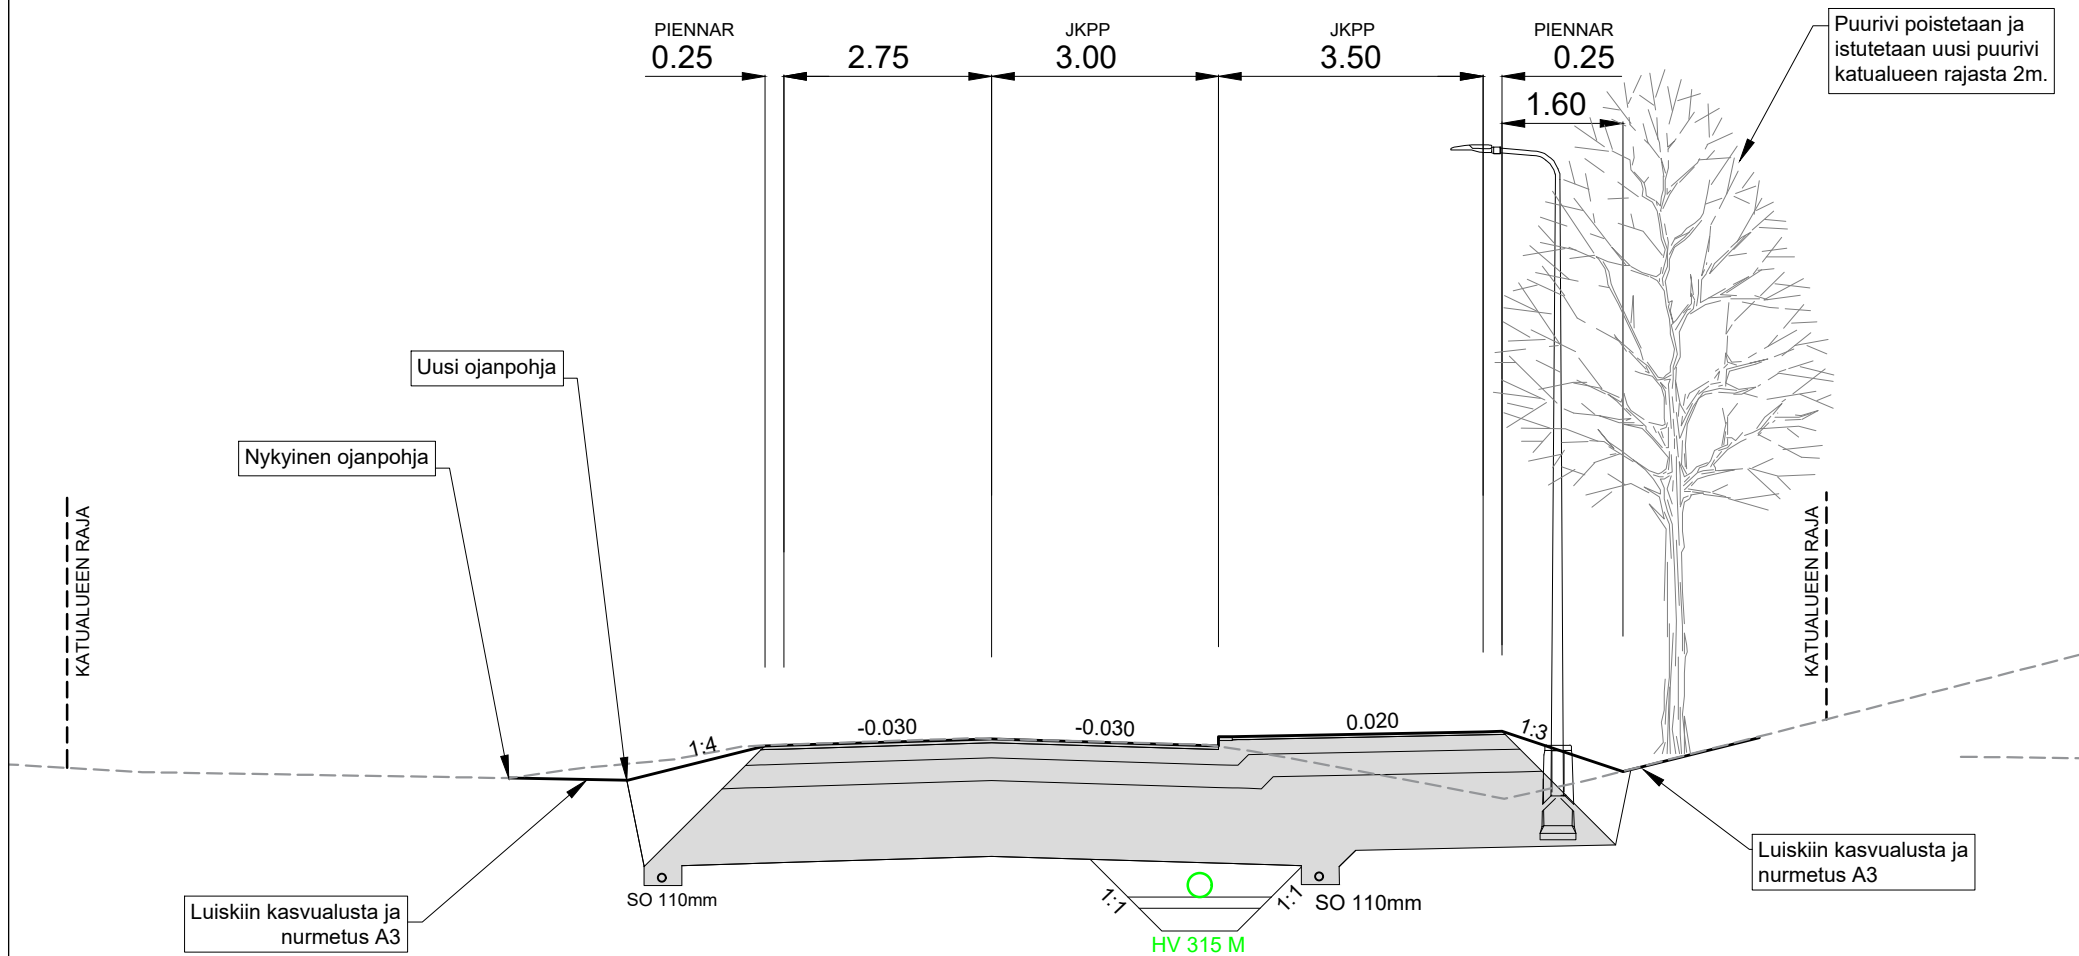

TYYPPIPOIKKILEIKKAUS B-B
Koskentie

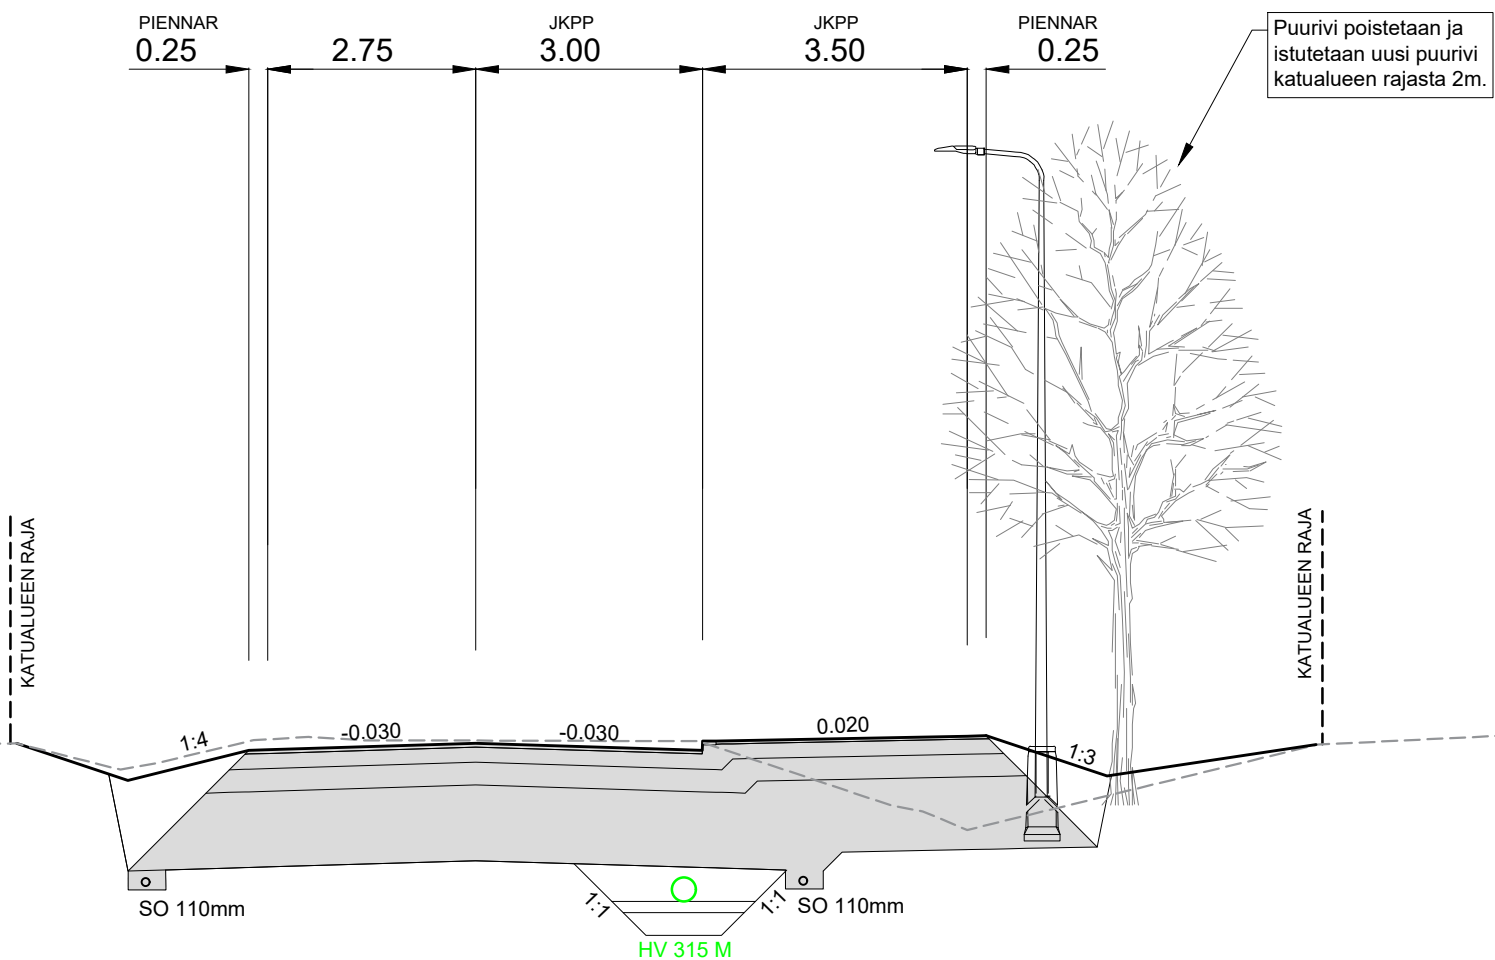

KORKEUSJÄRJESTELMÄ N2000
KOORDINAATTIJÄRJESTELMÄ ETRS-GK28

C			
B			
A			
	MUUTOS/ TÄYDENNYS	PVM.	NIMI
Alue	AHMO	 TEKNISET PALVELUT PL 5 71801 (Oppipojantie 4) SIILINJÄRVI	
Hankenimi	Koskentie Jkpp:n rakentaminen ja ajoradan saneeraus		
Suunnitelmavaihe	Katusuunnitelma		
Piirustustaji	Tyypipoikkileikkaus	Suun.	AV
Mittakaava	1:100	Hyv.	TK
Nro	3026.400	Muutos	Pvm. 17.8.2026