

VE A

Uusi Laukansalon louhos. Saarisen, Särkijärven ja Jaakonlammen louhosten laajentaminen.

Uusia sivukiven läjitysalueita (Ansanmäki, Itäläjitys).

Uusi Mustin pohjoinen rikastushiekkaläjitysalue.

Nykyisen kipsin läjitysalueen laajennus lounaaseen. **Uusi kipsin läjitysalue Laukansaloon tehtaiden eteläpuolelle.**

Nykyisen sähkölinjan (110 kV) uusi linjaus Ansanmäen läjitysalueen länsipuolella.

Nykyisten sähkölinjojen (110 kV ja 10-20 kV) uudet linjaukset Mustin pohjoisen läjitysalueen pohjois- ja itäpuolella.

Uusi Alapitkä-Kontiolahti sähkölinja (400 kV) kiertää Mustin pohjoisen läjitysalueen pohjoispuolelta.

Parannettava sähkölinja (110 kV) välillä rikastamo-Särkilahti ja

Oulunlampi-Laukanranta.

Uusi sähkölinja (110 kV) välille Särkilahti-Laukanranta.

Raasion tien uusi linjaus erkanee lännessä ennen nykyistä liikennevaloristeystä ja liittyy nykyiseen Raasion tien Kortteisen järven pohjoispuolella. Alavantien oikaisu Alavan ja Kulmalan kylien välillä, Mustin pohjoisen läjitysalueen itäpuolella. Kantatien 75 uusi linjaus Laukansalon louhoksen kohdalla.

VE B

Uusi Laukansalon louhos. Saarisen, Särkijärven ja Jaakonlammen louhosten laajentaminen.

Uusia sivukiven läjitysalueita (Ansanmäki, Itäläjitys).

Uusi Mustin itäinen rikastushiekkaläjitysalue.

Nykyisen kipsin läjitysalueen laajennus lounaaseen. **Uudet vaihtoehtoiset kipsin läjitysalueet tehtaiden pohjoispuolelle vanhalle pasutealueelle ja kaakkoisläjityksen alueelle kantatien 75 pohjoispuolelle.**



Nykyisen sähkölinjan (110 kV) uusi linjaus Ansanmäen läjitysalueen länsipuolella.

Uusi Alapitkä-Kontiolahti sähkölinja (400 kV) kiertää Mustin itäisen läjitysalueen pohjoispuolelta.


Parannettava sähkölinja (110 kV) välillä rikastamo-Särkilahti.

Uusi sähkölinja (110 kV) välille Oulunlampi-Laukanranta.

Kantatien 75 uusi linjaus Laukanrannan uusien vaihtoehtoisten kipsin läjitysalueiden kohdalla tehtaiden pohjoispuolella.

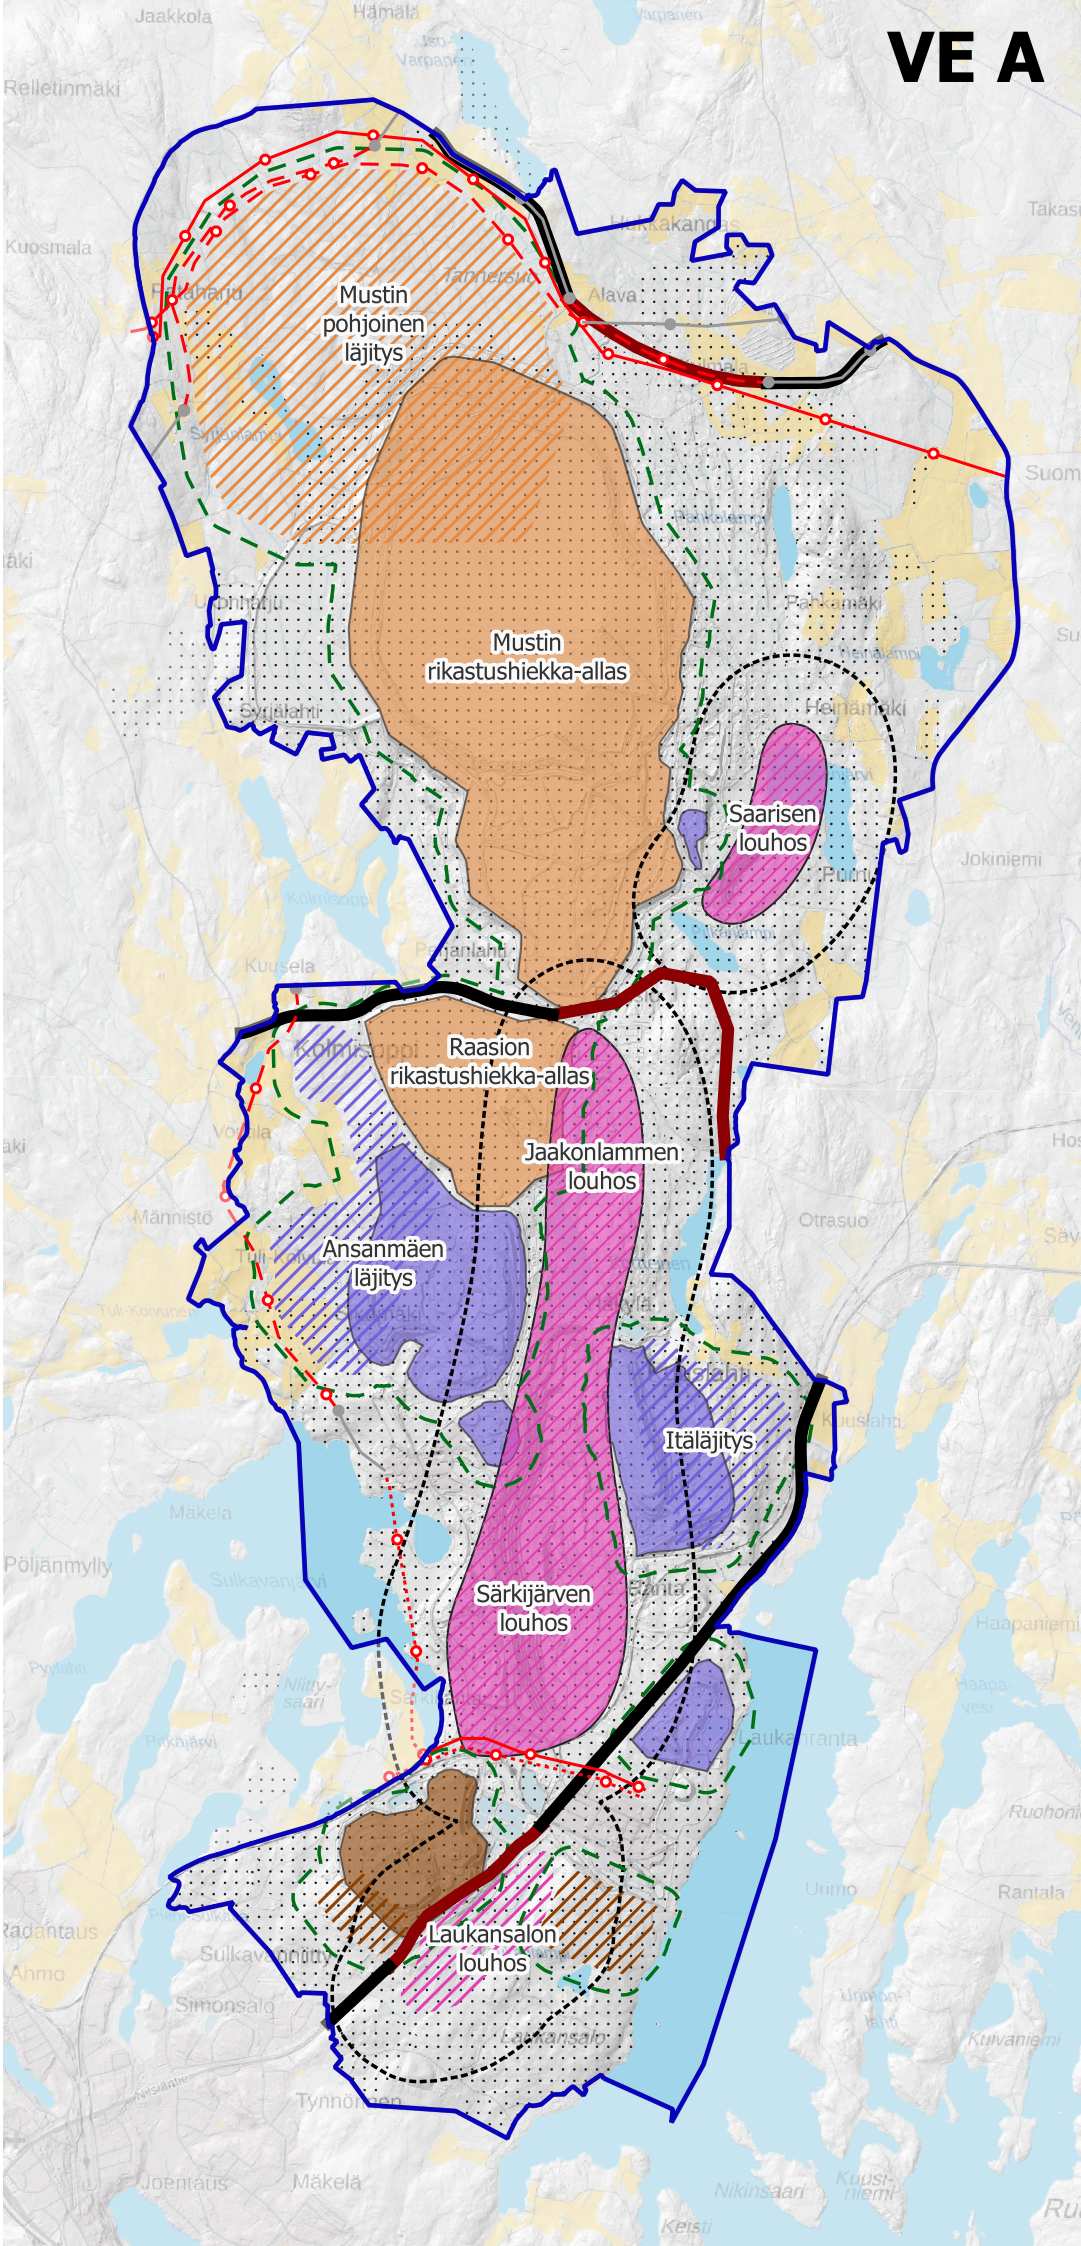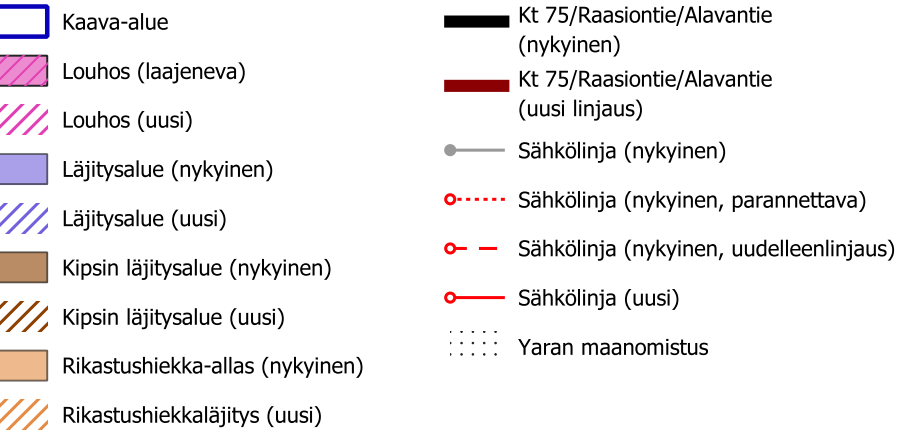

VE A

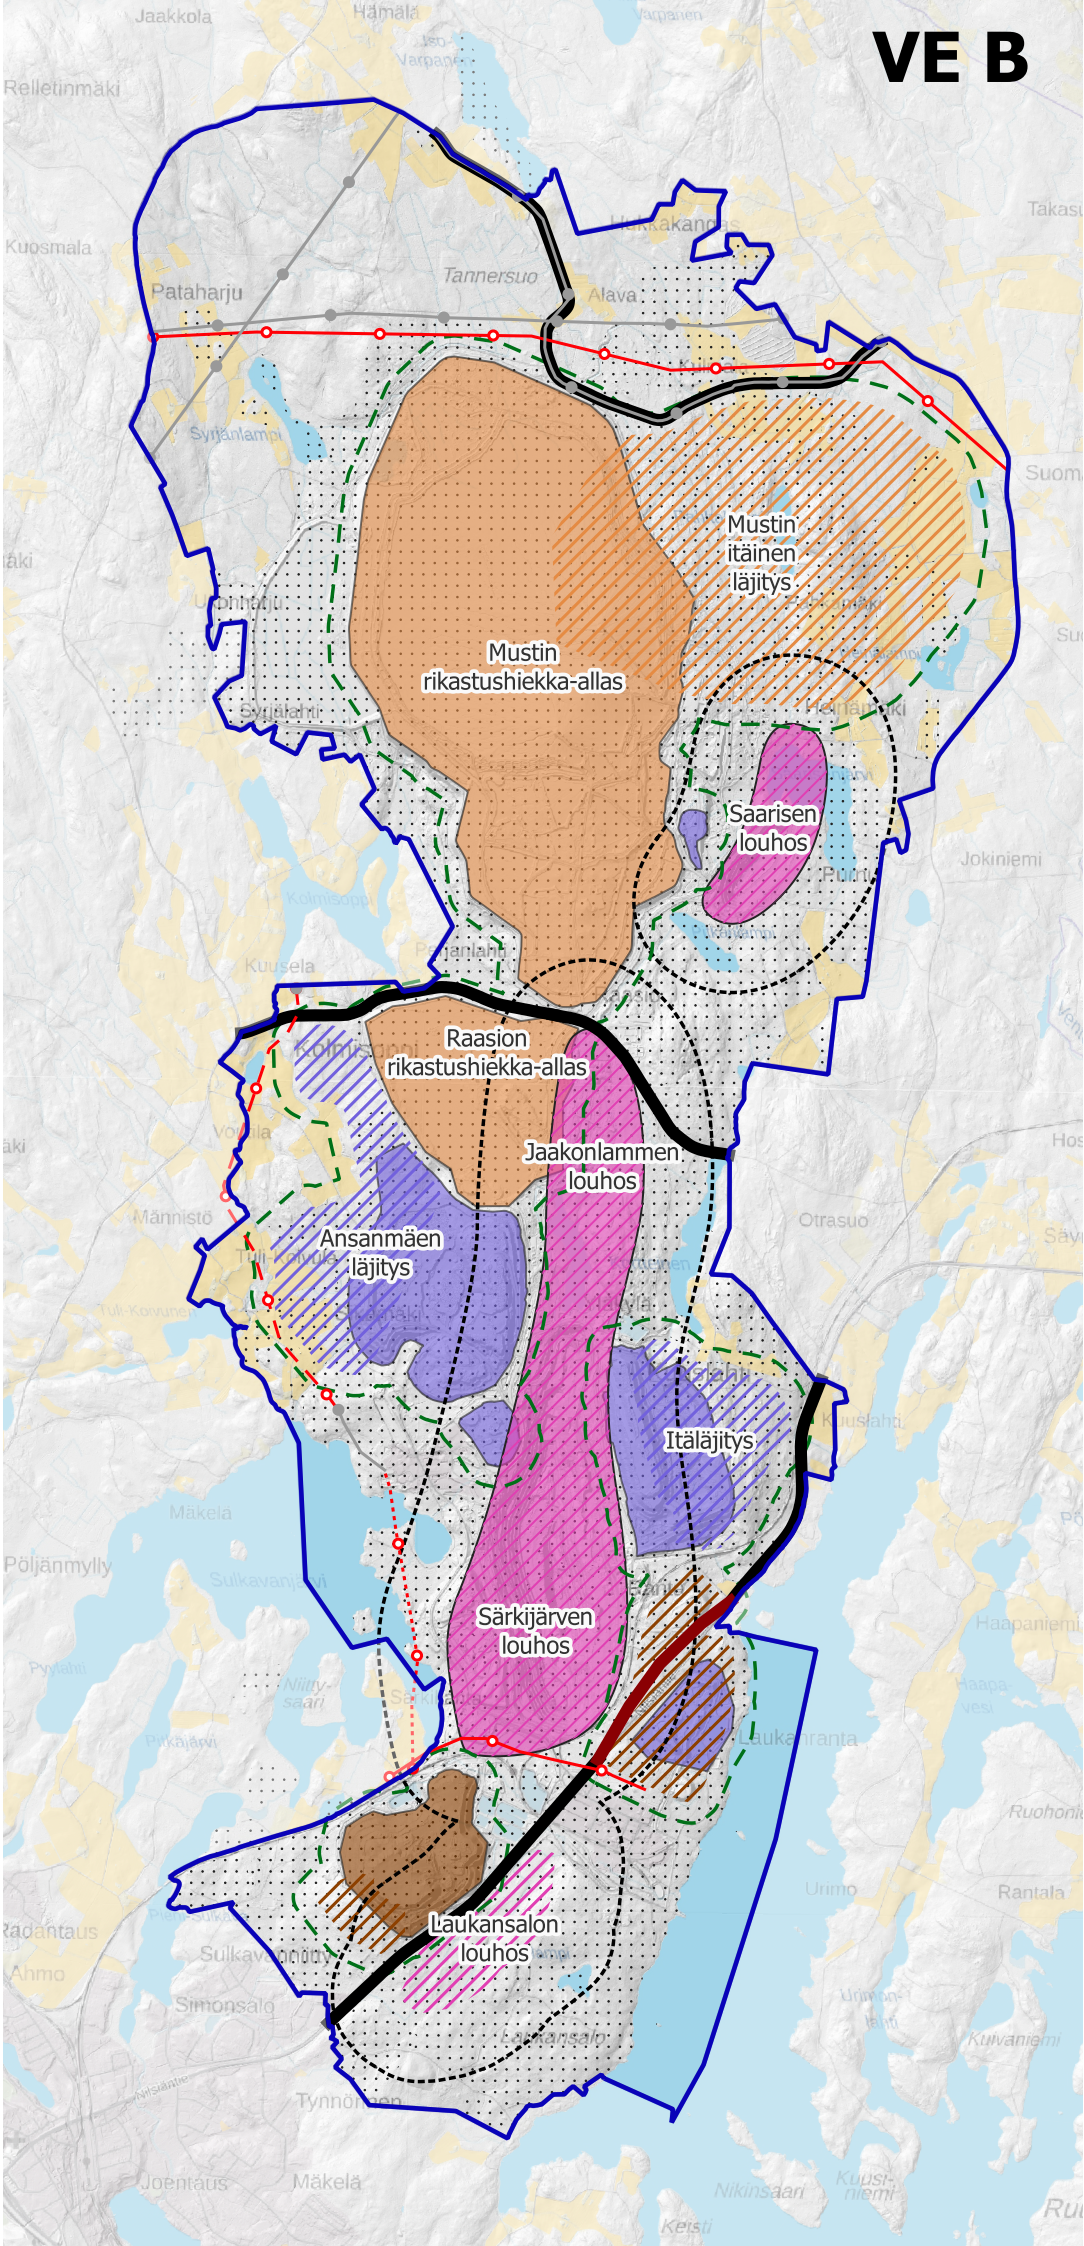

VE B